



Согласовано					
Согласовано					
Инв. № подл.	Подп. и дата		Взам. инв. №		

Ведомость наружной отделки		
№	Элемент фасада	Вид отделки
1	Стена 1	Фасадная штукатурка Цвет: RAL 1013, Поверхность: матовая, гладкая
2	Стена 2	Вариант 1 – Фасадная штукатурка Вариант 2 – Алюминиевые композитные панели Цвет: RAL 1019
3	Стена 3	Фасадная штукатурка Цвет: RAL 1035, Поверхность: матовая, гладкая
4	Стена 2	Декоративные элементы Вариант 1 – пенополистирол Вариант 2 – фибробетон Цвет: RAL 1013, 1035, 7048
5	Стена 3	Вентилируемый фасад Плитка White Hills Брекен Брик F305-10
6	Витражи окна двери	Цвет: RAL 1035 Поверхность: матовая
7	Корзина для кондиционера	Металлическая Цвет: RAL 1035
8	Ограждение	Окрашенный металл Цвет: RAL 1035

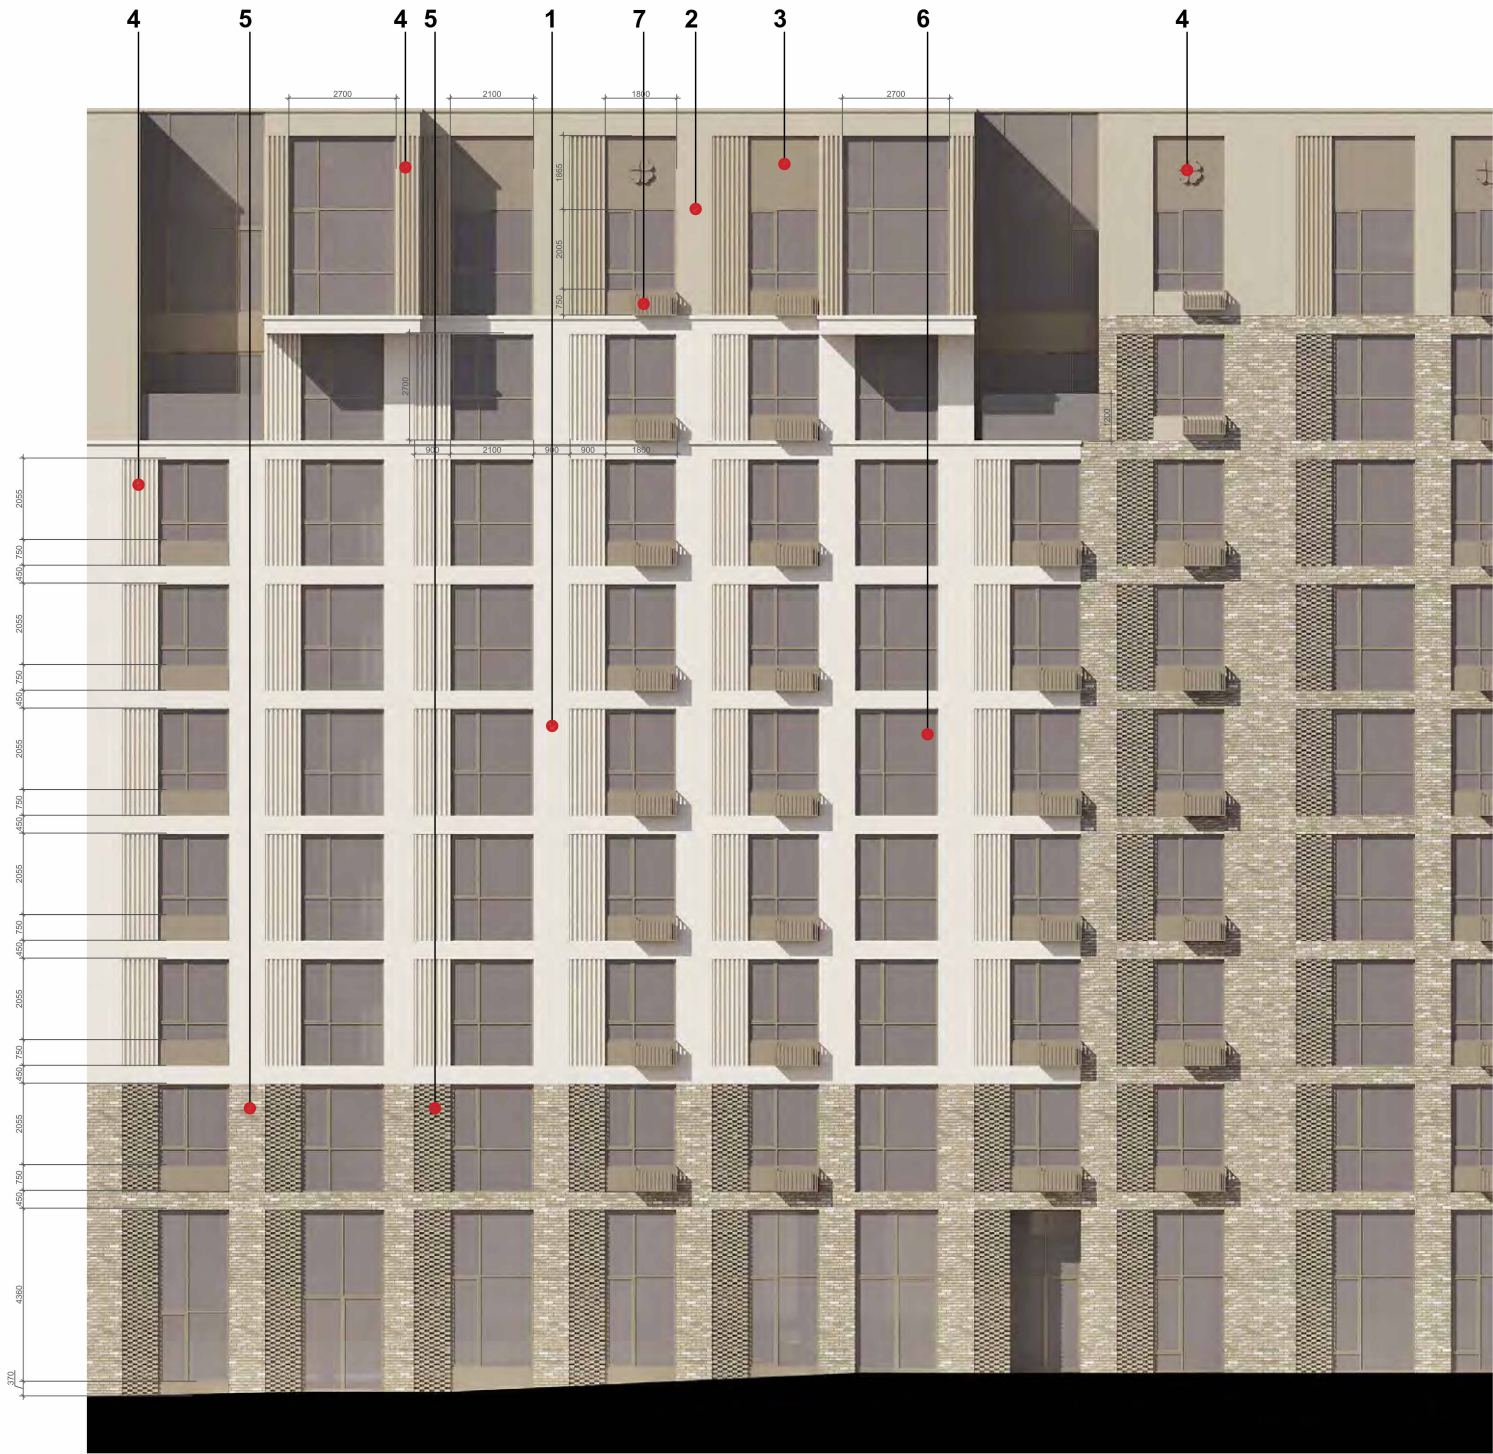

						АП-010-2023 - АР.ГЧ						
						Многоквартирный дом №3.1 (стр.) с нежилыми помещениями для размещения объектов обслуживания жилой застройки и с автостоянкой с эксплуатируемой кровлей от 80 до 100 машино-мест, расположенный в 29-м мкр. Калининского района г. Челябинска						
1	-	Зам.	49-23		07.06.24	Многоквартирный жилой дом			Стадия	Лист	Листов	
Изм.	Кол.уч.	Лист	№ док.	Подп.	Дата				Р	48		
Разработал	Бычкова				07.06.24							
Проверил	Адамова				07.06.24	Фасады. Ведомость наружной отделки			ИТЕМ ООО «АЙТЕМ ПРОЕКТ»			
Н.контроль	Кожарская				07.06.24							
ГИП	Азанов				07.06.24							


Фасад 11-2

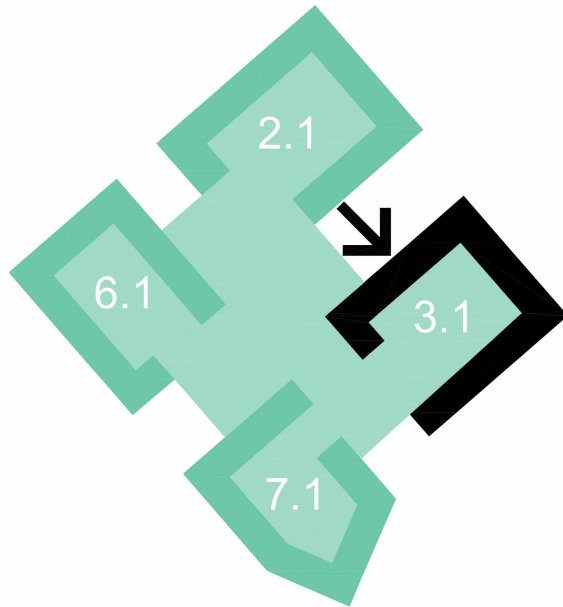

1. Указания по наружной отделке см. лист АР.ГЧ лист 48.

						АП-010-2023 – АР.ГЧ		
						Многоквартирный дом №31 (стр.) с жилыми помещениями для размещения объектов обслуживания жилой застройки и с автостоянкой с эксплуатационной площадью от 80 до 100 машино-мест, расположенный в 29-м мкр. Калининского района г. Челябинска		
1	-	Зам.	49-23	Подп.	07.06.24	Многоквартирный жилой дом	Стация	Лист
Изм.	Кол.изм.	Лист	№ док.	Подп.	Дата		Р	49
Разработал	Бычкова				07.06.24			
Проверил	Адамова				07.06.24	Фасад в осях 11-2	ITEM ООО «АЙТЕМ ПРОЕКТ»	
Н.контроль	Кожарская				07.06.24			
ГИП	Азанов				07.06.24			


Фасады 1-11

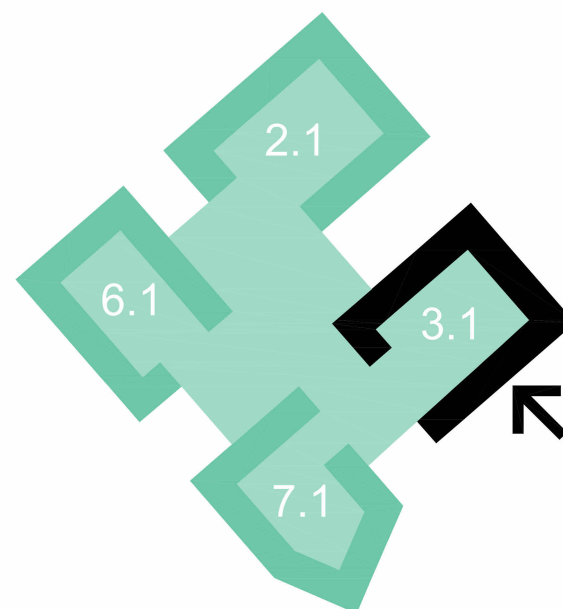

1. Указания по наружной отделке см. лист АР.Гч лист 48.

						АП-010-2023 – АР.ГЧ		
1	-	Зам.	49-23		07.06.24	Многоквартирный дом №31 (спр.) с жилыми помещениями для размещения объектов обслуживания жилой застройки и с автономностью и эксплуатируемой троллей от 80 до 100 машин-мест, расположенный в 29-м мкр. Калининского района г. Челябинска		
Изм.	Кол.	Лист	№ док.	Подп.	Дата	Многоквартирный жилой дом		
Разработал		Бычкова			07.06.24	Стандия	Лист	Листов
Проверил					07.06.24	Р	50	
Н.Контроль		Хажарская			07.06.24	 ООО «АТЕМ ПРОЕКТ»		
ГИП		Азанов			07.06.24			
Фасад в осях 1-11								


Фасад Ж-А

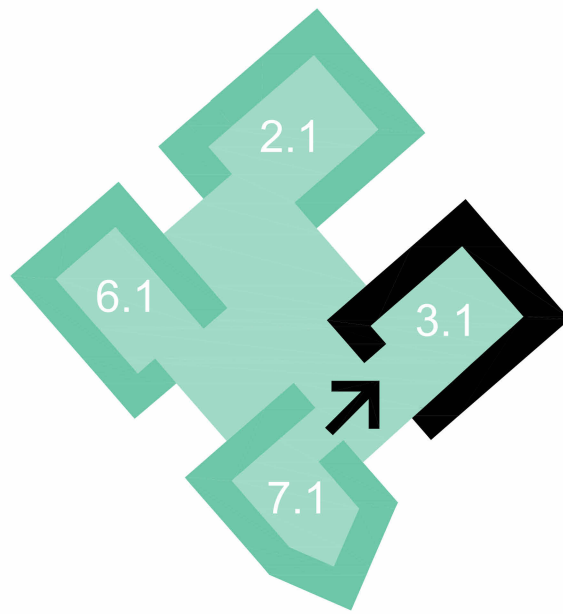

1. Указания по наружной отделке см. лист АР.ГЧ лист 48.

						АП-010-2023 – АР.ГЧ				
						Многоквартирный дом №31 (стр.) с нежилыми помещениями для размещения объектов обслуживания жилой застройки и с автостоянкой с эксплуатируемой кровлей от 80 до 100 машино-мест, расположенный в 29-м мкр. Калининского района г. Челябинска				
1	-	Зам.	49-23			07.06.24	Многоквартирный жилой дом	Стадия	Лист	Листов
Изм.	Колуч.	Лист	№ док.	Подп.	Дата			Р	51	
Разработал	Бычкова				07.06.24					
Проверил	Аданова				07.06.24		Фасад в осях Ж-А	ITEM ООО «АЙТЕМ ПРОЕКТ»		
Н. контроль	Кожарская				07.06.24					
ГИП	Азанов				07.06.24					

Фасад А-Ж

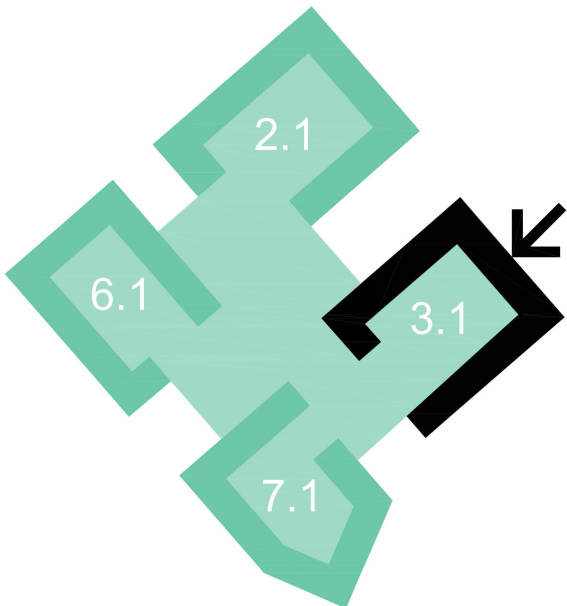

А

Секция Г

В


Г

Секция В

Ж

1. Указания по наружной отделке см. лист АР.Гч лист 48.


						АП-010-2023 - АР.ГЧ			
						Многоквартирный дом №3.1 (стр.) с нежилыми помещениями для размещения объектов обслуживания жилой застройки и с автостоянкой с эксплуатируемой кровлей от 80 до 100 машино-мест, расположенный в 29-м мкр. Калининского района г. Челябинска			
1	-	Зам.	49-23		07.06.24	Многоквартирный жилой дом	Стадия	Лист	Листов
Изм.	Кол.уч.	Лист	№ док.	Подп.	Дата		P	52	
Разработал	Бычкова				07.06.24				
Проверил	Адамова				07.06.24	Фасад в осях А-Ж	ИТЕМ ООО «АЙТЕМ ПРОЕКТ»		
Н.контроль	Кожарская				07.06.24				
ГИП	Азанов				07.06.24				

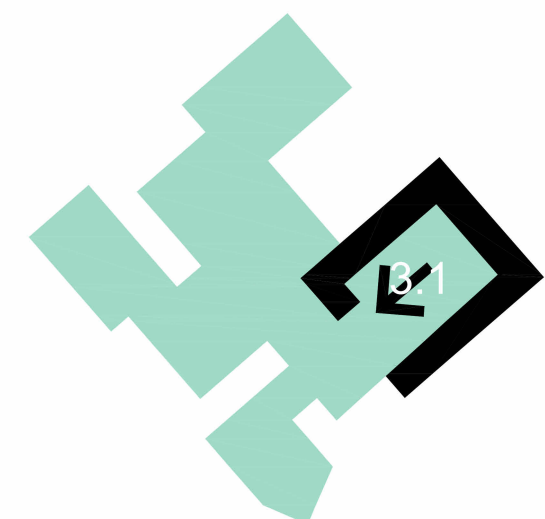[illegible]

						АП-010-2023 - АР.ГЧ					
						Многоквартирный дом №3.1 (стр.) с нежилыми помещениями для размещения объектов обслуживания жилой застройки и с автостоянкой с эксплуатируемой кровлей от 80 до 100 машино-мест, расположенный в 29-м мкр. Калининского района г. Челябинска					
1	-	Зам.	49-23		07.06.24	Многоквартирный жилой дом			Стадия	Лист	Листов
Изм.	Кол.уч.	Лист	№ док.	Подп.	Дата				Р	53	
Разработал	Бычкова				07.06.24						
Проверил	Адамова				07.06.24	Фасад в осях Д-Е			 ITEM ООО «АЙТЕМ ПРОЕКТ»		
Н.контроль	Кожарская				07.06.24						
ГИП	Азанов				07.06.24						



Формат A1x1

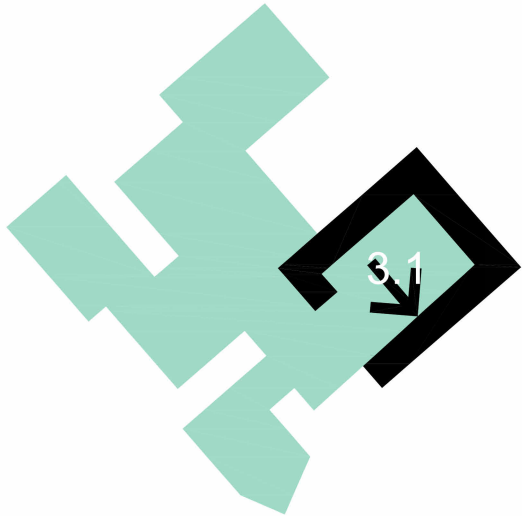

Фасад 10-1



1. Указания по наружной отделке см. лист АР.ГЧ лист 48.

						АР-010-2023 - АР.ГЧ		
1	-	Зам.	49-23		07.06.24	Многоквартирный дом №3.1 (стр.) с нежилыми помещениями для размещения объектов обслуживания жилой застройки и с автостоянкой с эксплуатируемой кровлей от 80 до 100 машино-мест, расположенный в 29-м мкр. Калининского района г. Челябинска		
Изм.	Кол.уч.	Лист	№ док.	Подп.	Дата	Многоквартирный жилой дом	Стадия	Лист
Разработал	Бычкова				07.06.24		Р	56
Проверил	Адамова				07.06.24	Фасад в осях 10-1	ИТЕМ ООО «АЙТЕМ ПРОЕКТ»	
Н.контроль	Кожарская				07.06.24			
ГИП	Азанов				07.06.24			