

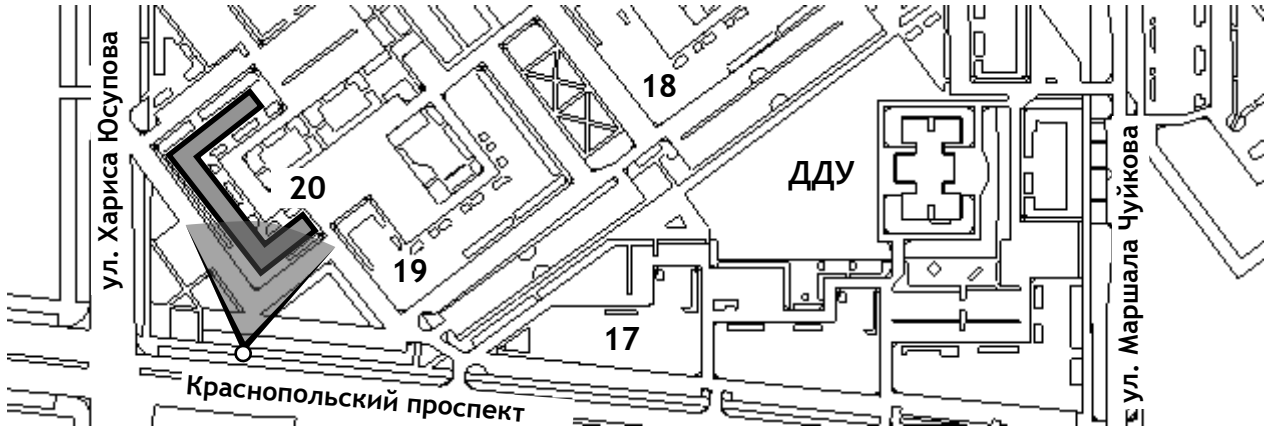
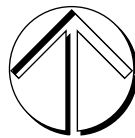
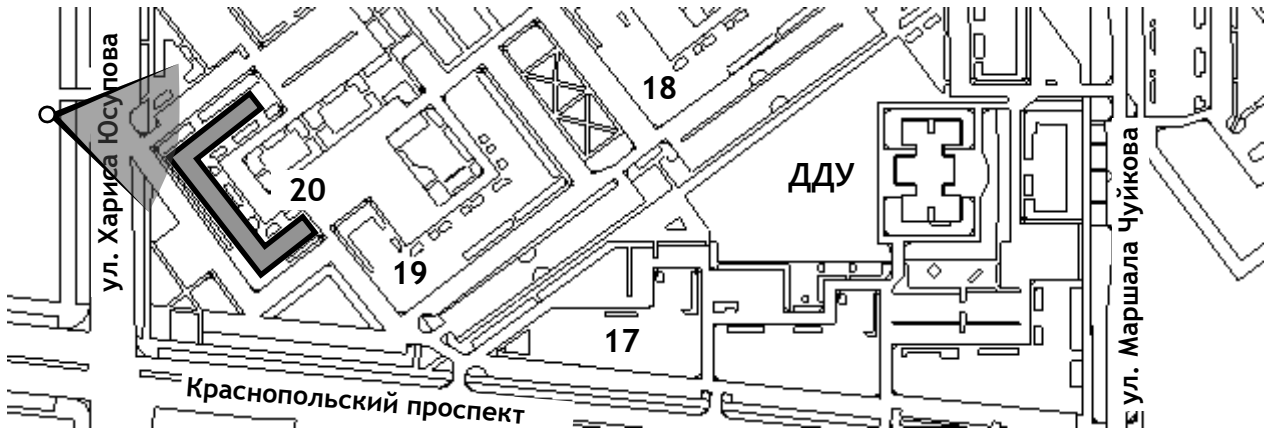




						г. Челябинск, Курчатовский район, Краснопольская площадка № 1, жилой район № 11, микрорайон 57			
Изм.	Кол.уч.	Лист	№ Док.	Подпись	Дата	Многоквартирный дом со встроенными нежилыми помещениями (стр. № 20)	Стадия	Лист	Листов
							ЭП	4	
							Перспектива 1	КБ "Строительные технологии"	
Разраб.	Баннов				25.04.24				

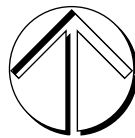



						г. Челябинск, Курчатовский район, Краснопольская площадка № 1, жилой район № 11, микрорайон 57			
Изм.	Кол.уч.	Лист	№ Док.	Подпись	Дата	Многokвартирный дом со встроенными нежилыми помещениями (стр. № 20)	Стадия	Лист	Листов
							ЭП	5	
						Перспектива 2			
Разраб.	Баннов				25.04.24	КБ "Строительные технологии"			

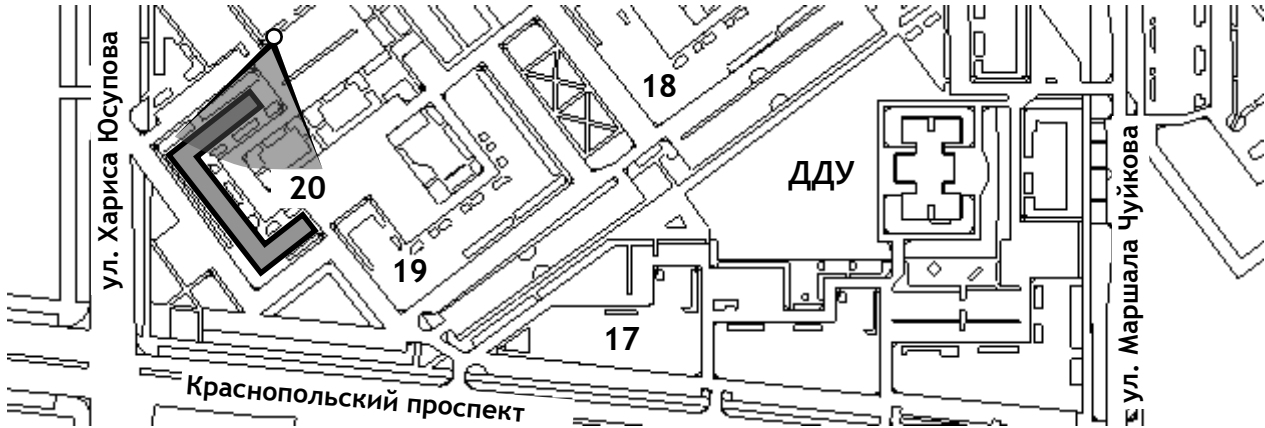

						г. Челябинск, Курчатовский район, Краснопольская площадка № 1, жилой район № 11, микрорайон 57			
Изм.	Кол.уч.	Лист	№ Док.	Подпись	Дата	Многоквартирный дом со встроенными нежилыми помещениями (стр. № 20)	Стадия	Лист	Листов
							ЭП	6	
							Перспектива 3	КБ "Строительные технологии"	
Разраб.	Баннов				25.04.24				

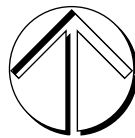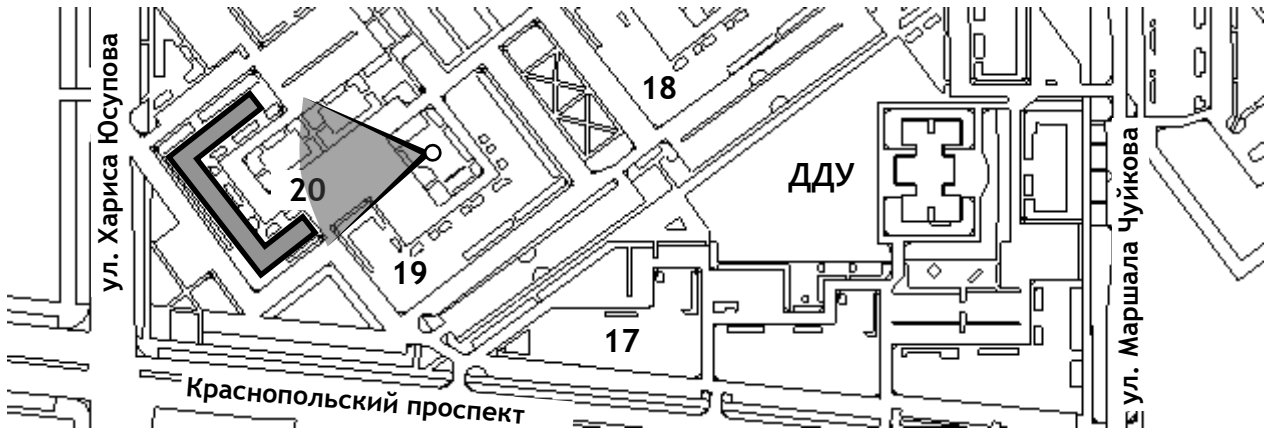

						г. Челябинск, Курчатовский район, Краснопольская площадка № 1, жилой район № 11, микрорайон 57			
Изм.	Кол.уч.	Лист	№ Док.	Подпись	Дата	Многokвартирный дом со встроенными нежилыми помещениями (стр. № 20)	Стадия	Лист	Листов
							ЭП	7	
						Перспектива 4			
Разраб.	Баннов				25.04.24	КБ "Строительные технологии"			

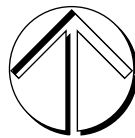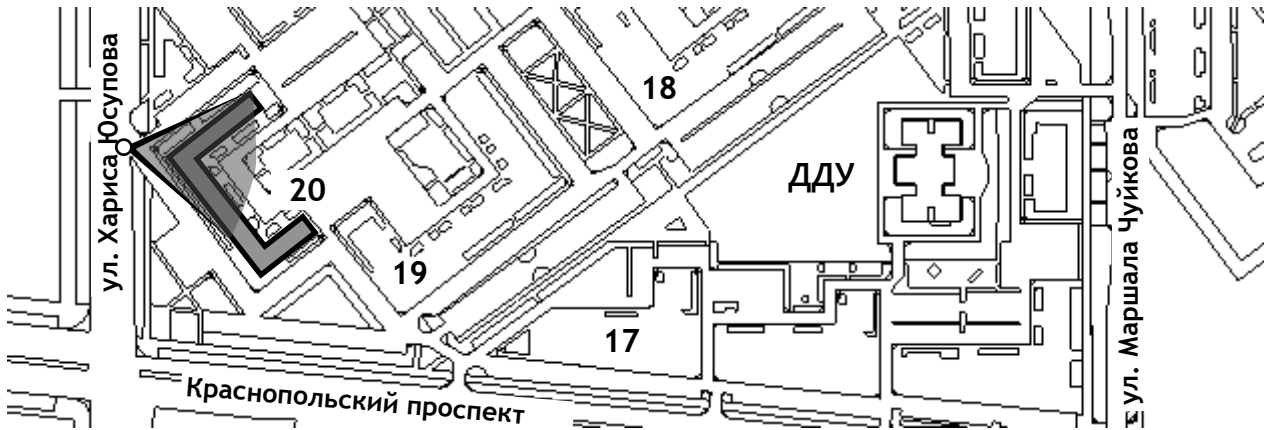

						г. Челябинск, Курчатовский район, Краснопольская площадка № 1, жилой район № 11, микрорайон 57			
Изм.	Кол.уч.	Лист	№ Док.	Подпись	Дата	Многоквартирный дом со встроенными нежилыми помещениями (стр. № 20)	Стадия	Лист	Листов
							ЭП	8	
							Перспектива 5	КБ "Строительные технологии"	
Разраб.	Баннов				25.04.24				