


Фасад 1-8

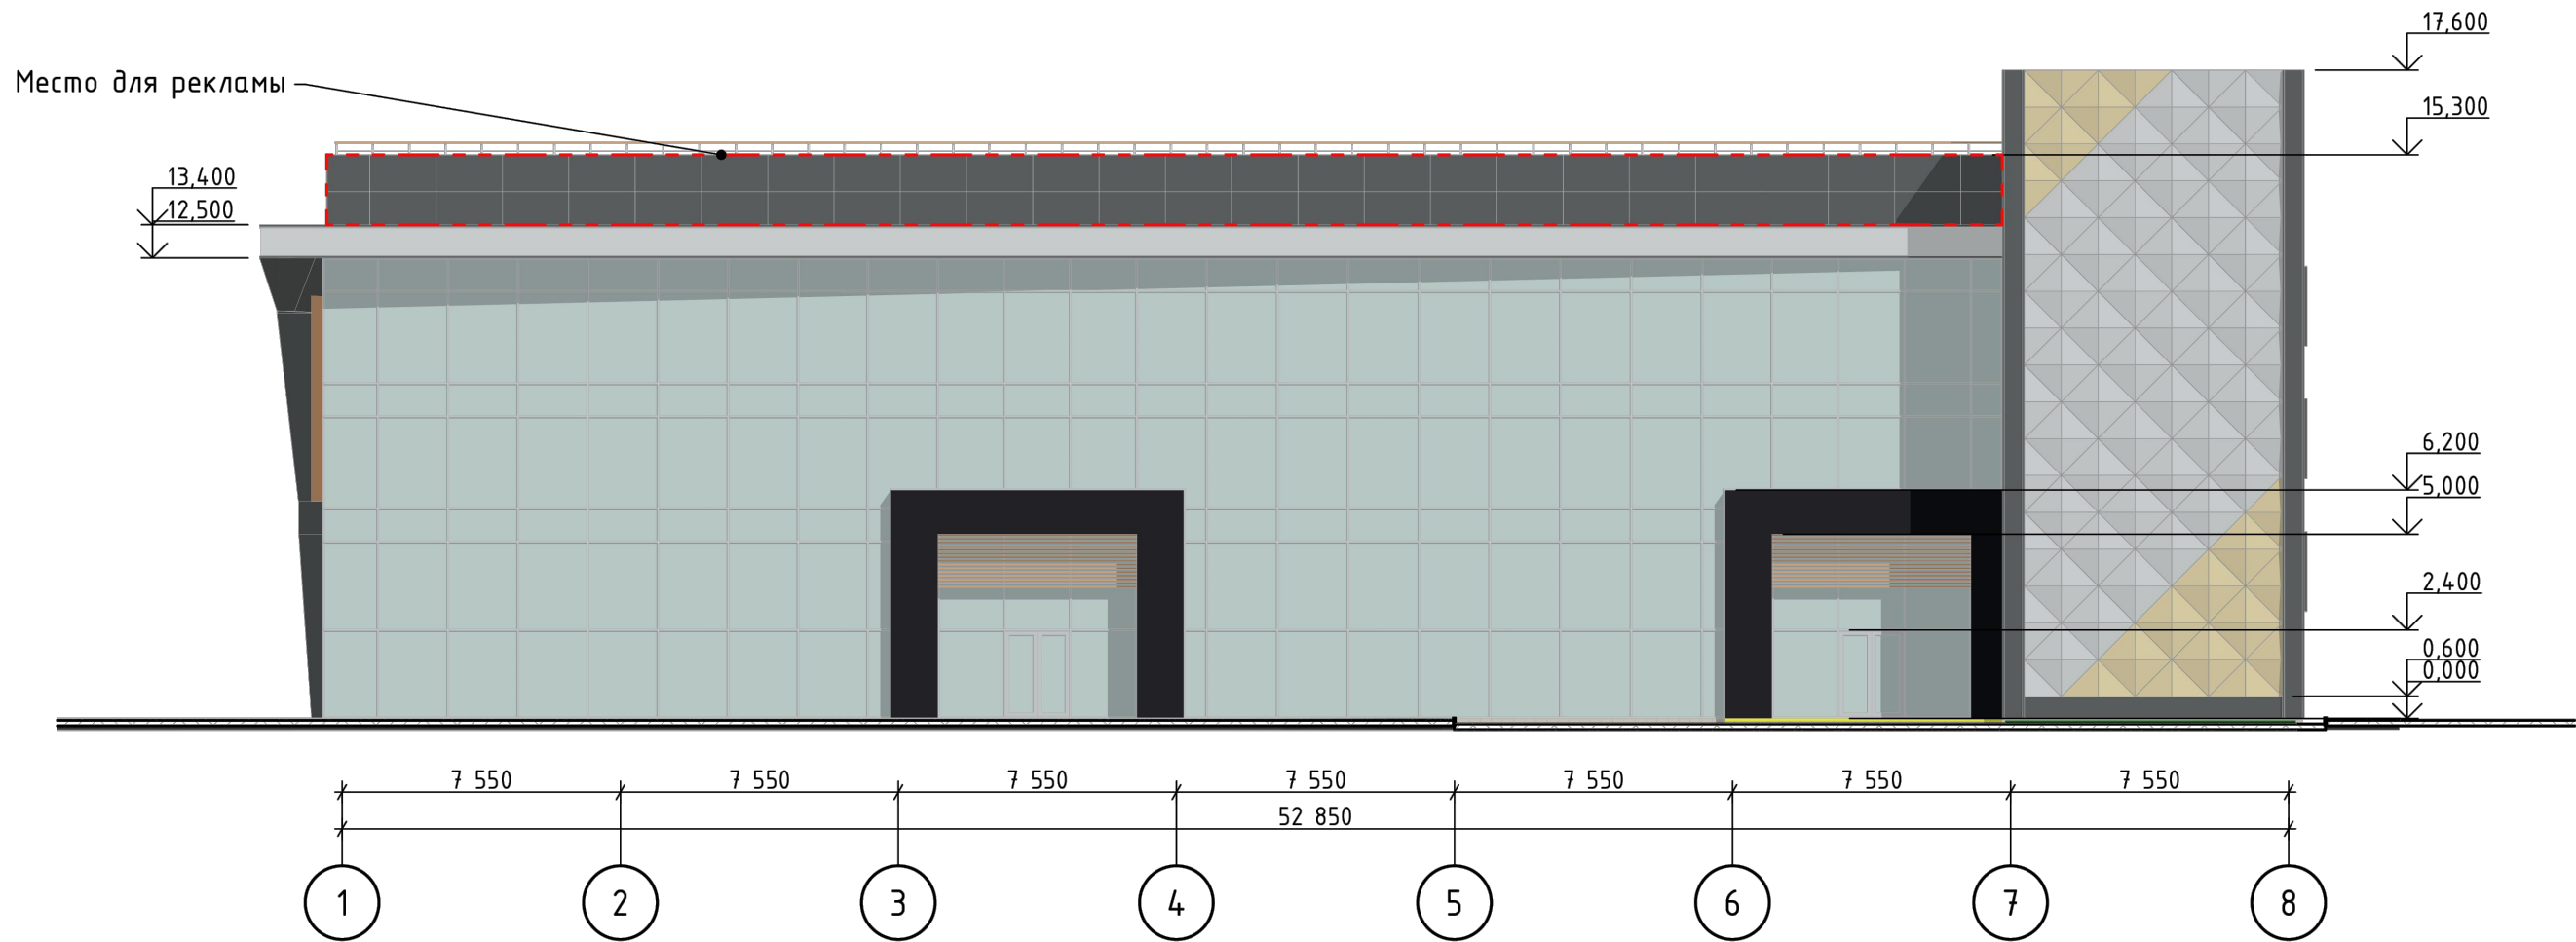

Ведомость отделки фасада



№	Элемент фасада	Вид отделки	Цвет	Примечание
1	Цоколь	Облицовка керамогранитом на системе НВФ	UF 019	
2	Стены	Сэндвич панели	RAL 7035	
3	Стены	Облицовка композитными панелями кассетного типа на системе НВФ	RAL 1000/7035 RAL 7043/9003	
4	Портал вх. группы	Облицовка композитными панелями кассетного типа на системе НВФ	RAL 9005	
5	Окна	Из ПВХ профиля	RAL 7035/7043	
6	Витражи, двери	Из ал. профиля	RAL 7035/7043	
7	Декор. рейка	Металлоконструкции с порошковой покраской или композитные панели	Ламинация /покраска под дерево	
8	Пож. лестница	Металлоконструкции	RAL 7035	

Для маломобильных посетителей предусмотрена беспроводная кнопка вызова персонала. Для инвалидов по зрению предусмотреть тактильную дорожку, на ступени нанести ленты яркого желтого цвета из ПВХ, на входную дверь нанести маркировку (согласно СП 59.13330.2020) в виде желтого круга на высоте 1.2м. и установить звуковой зуммер на входную дверь. В темное время суток предусматривается подсветка. Расположение и количество камер видеонаблюдения уточнить в специализированной организации. Рекламные вывески, тип, размер, цвет разработать отдельным проектом в соответствии с дизайн кодом и согласовать с УАГП г. Челябинск

						58-23		АР	
						г. Челябинск, Курчатовский район, на пересечении пр. Победы и ул. Городская, земельный участок с кад.н. 74:36:0713004:335			
Изм.	Кол.уч.	Лист	Идок.	Подпись	Дата	Реконструкция объекта незавершенного строительства под здание торгово-офисного комплекса	Стадия	Лист	Листов
Разработал	Речкалов И.О.			<i>[Подпись]</i>			П	8	
Проверил	Жуков А.В.			<i>[Подпись]</i>		Фасад 1-8	000 "ЧСП"		
Н.контр	Речкалов И.О.			<i>[Подпись]</i>					
ГИП	Жуков А.В.			<i>[Подпись]</i>					

Фасад Г-А

Фасад А-Г

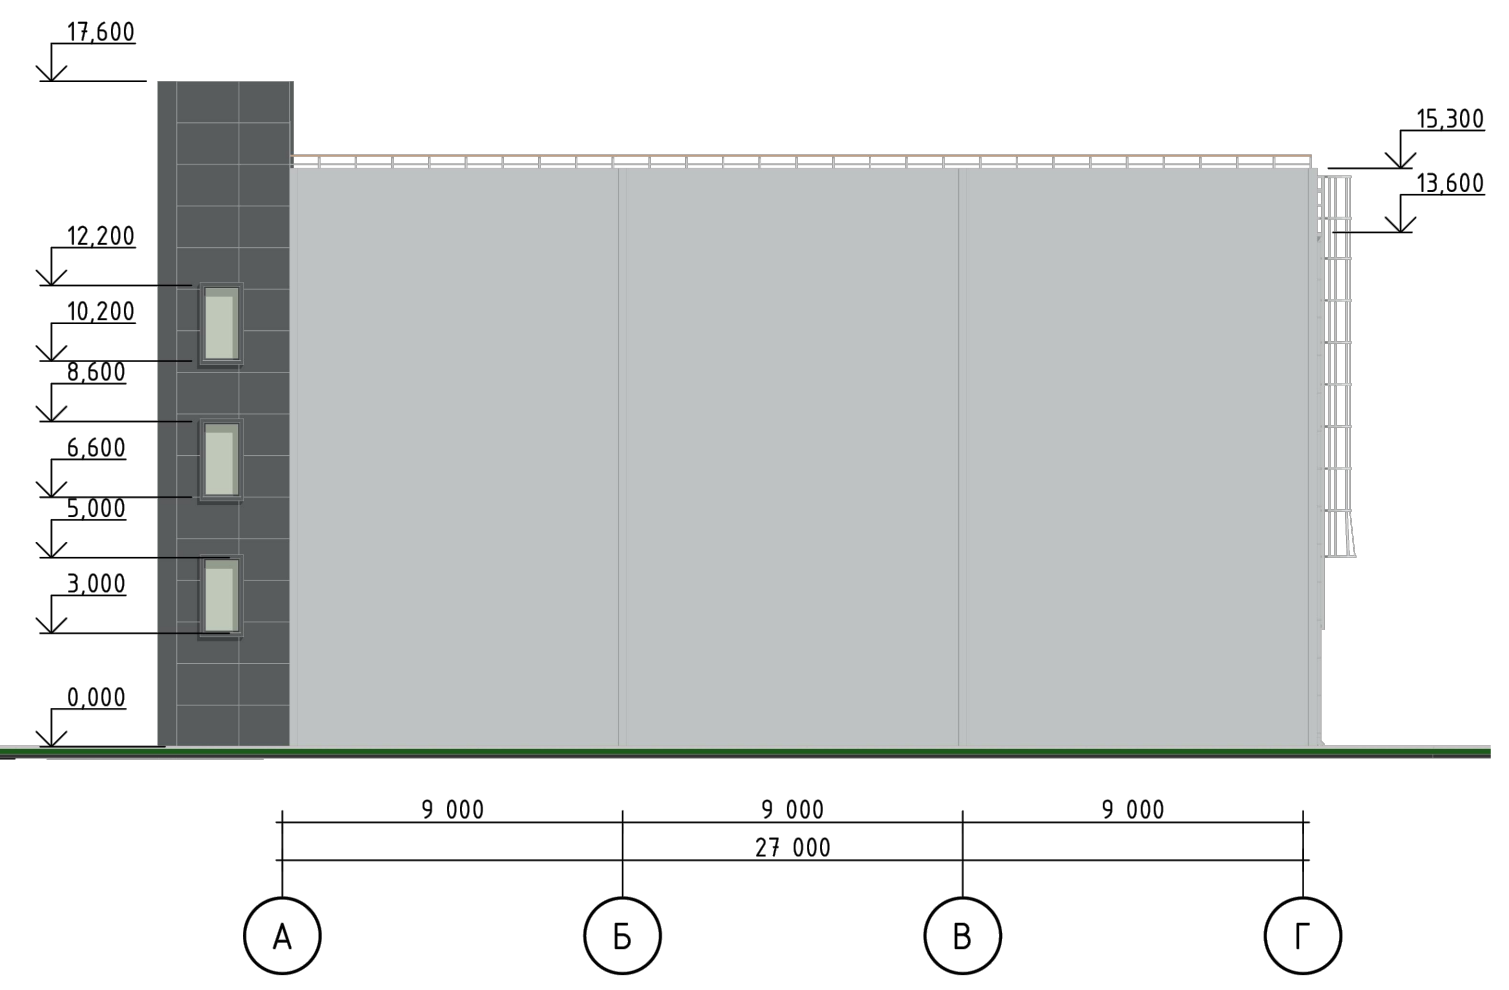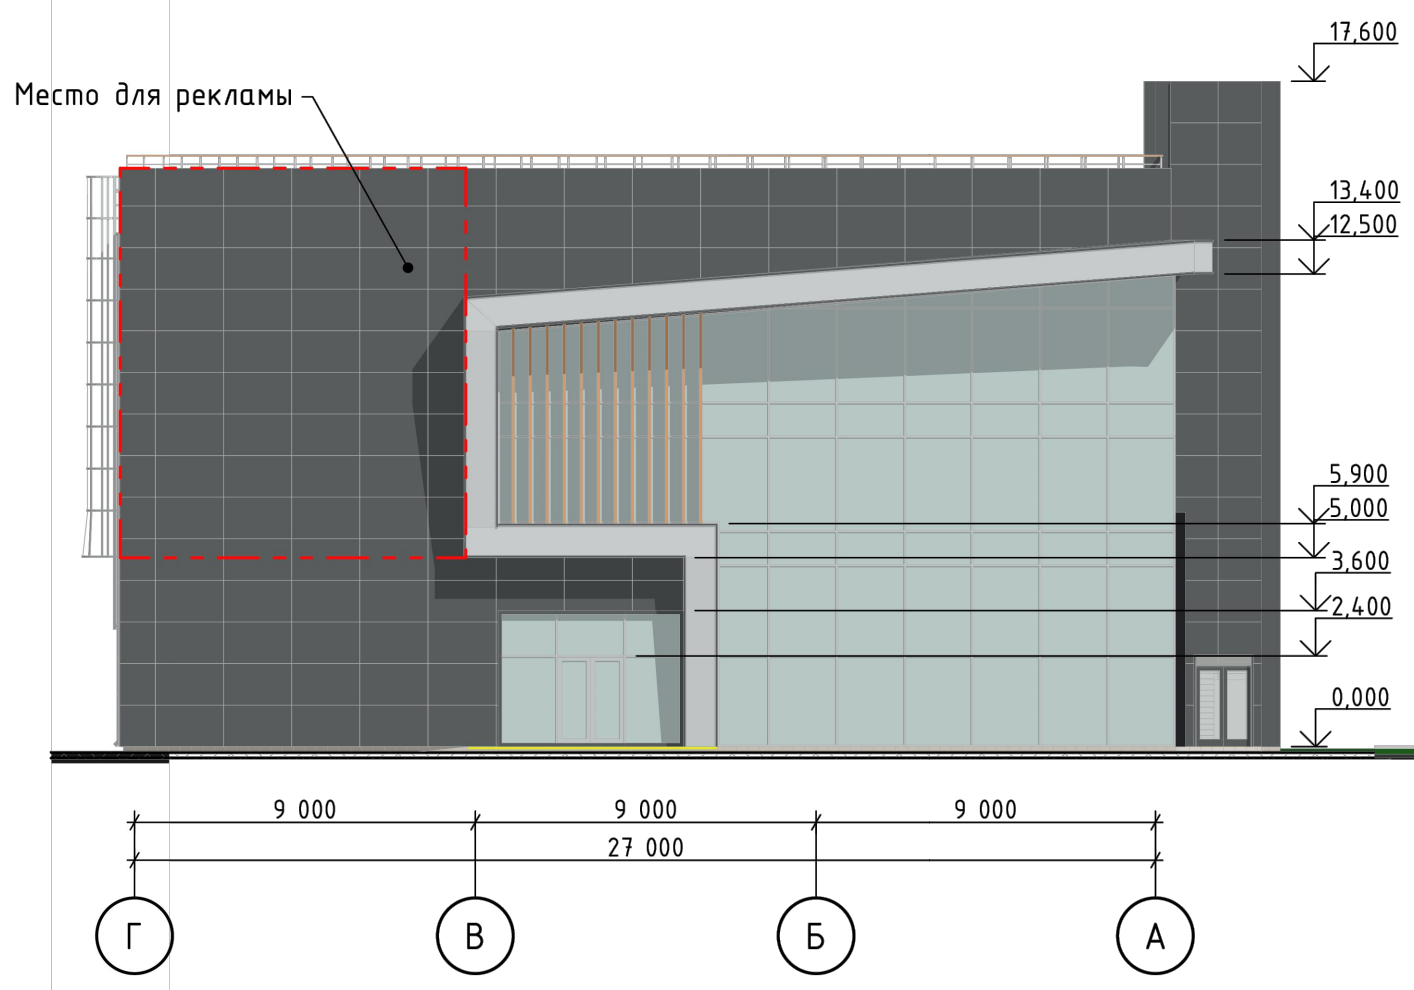

Инв.подл.	
Подп. и дата	
Взам.инв.	

						58-23		АР	
						г. Челябинск, Курчатовский район, на пересечении пр. Победы и ул. Городская, земельный участок с кад.н. 74:36:0713004:335			
Изм.	Кол.уч.	Лист	Идок.	Подпись	Дата	Реконструкция объекта незавершенного строительства под здание торгово-офисного комплекса	Стадия	Лист	Листов
Разработал	Речкалов И.О.			<i>[Подпись]</i>			П	9	
Проверил	Жуков А.В.			<i>[Подпись]</i>		Фасад Г-А; А-Г		000 "ЧСП"	
Н.контр	Речкалов И.О.			<i>[Подпись]</i>					
ГИП	Жуков А.В.			<i>[Подпись]</i>					