
Согласовано

Инв. № подл.	Подп. и дата	Взам. инв. №

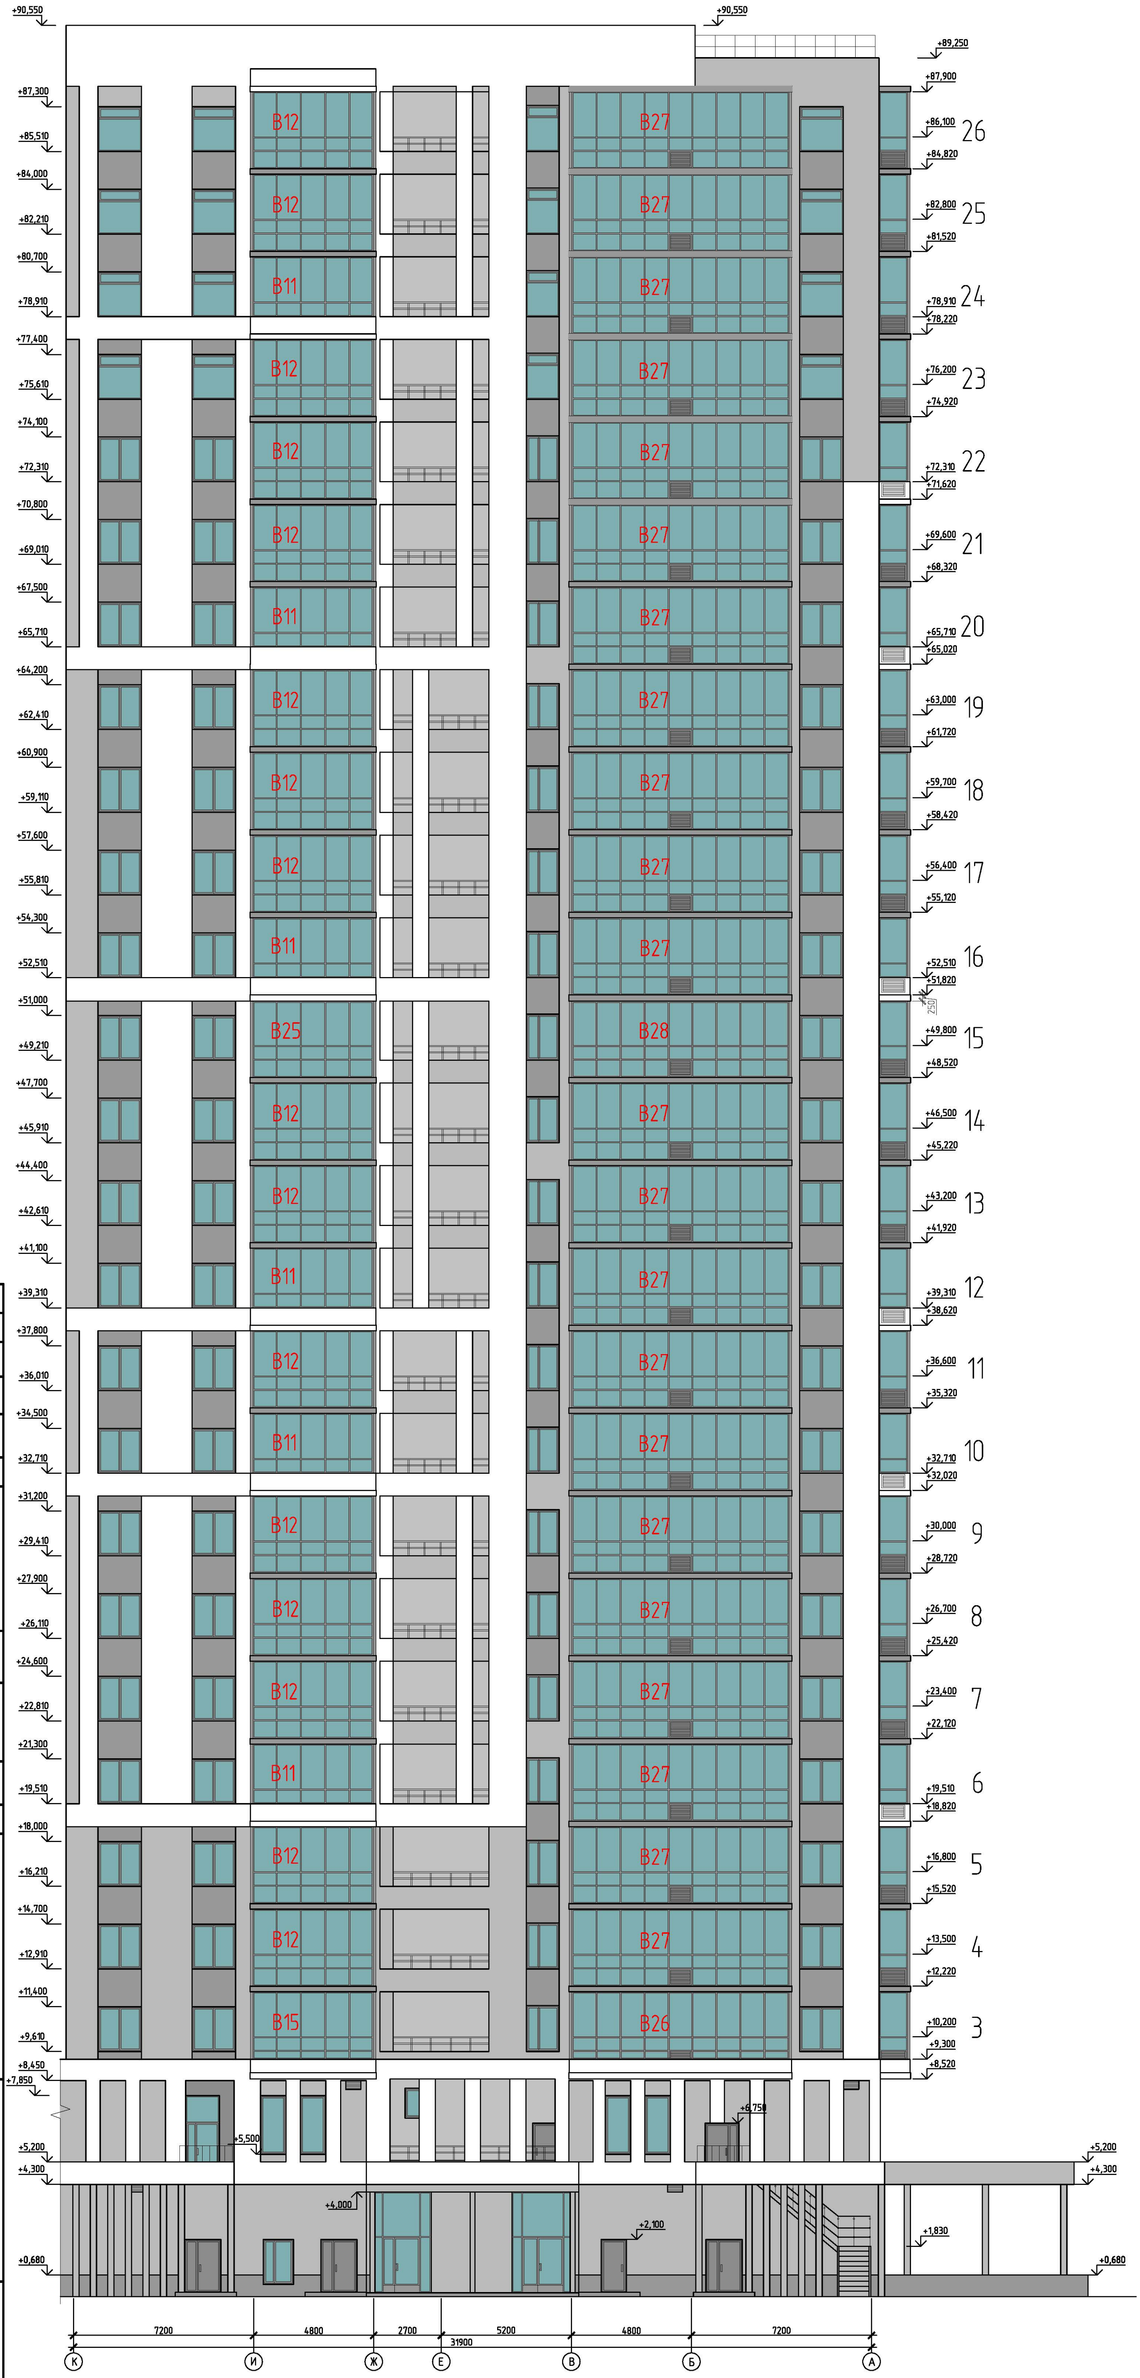

Изм.	Кол.уч.	Лист	№ док.	Подпись	Дата
Разраб.	Проверил	Н.контр.	ГИП		
Шишкунова	Мосиденко			05.23	05.23

ООО "ПРОФИ"

Фасад (жилой секции) в осях "К-А"


32-КР-20

АР

Лист 52

Инв. № подл.	Подп. и дата	Взам. инв. №

Согласовано

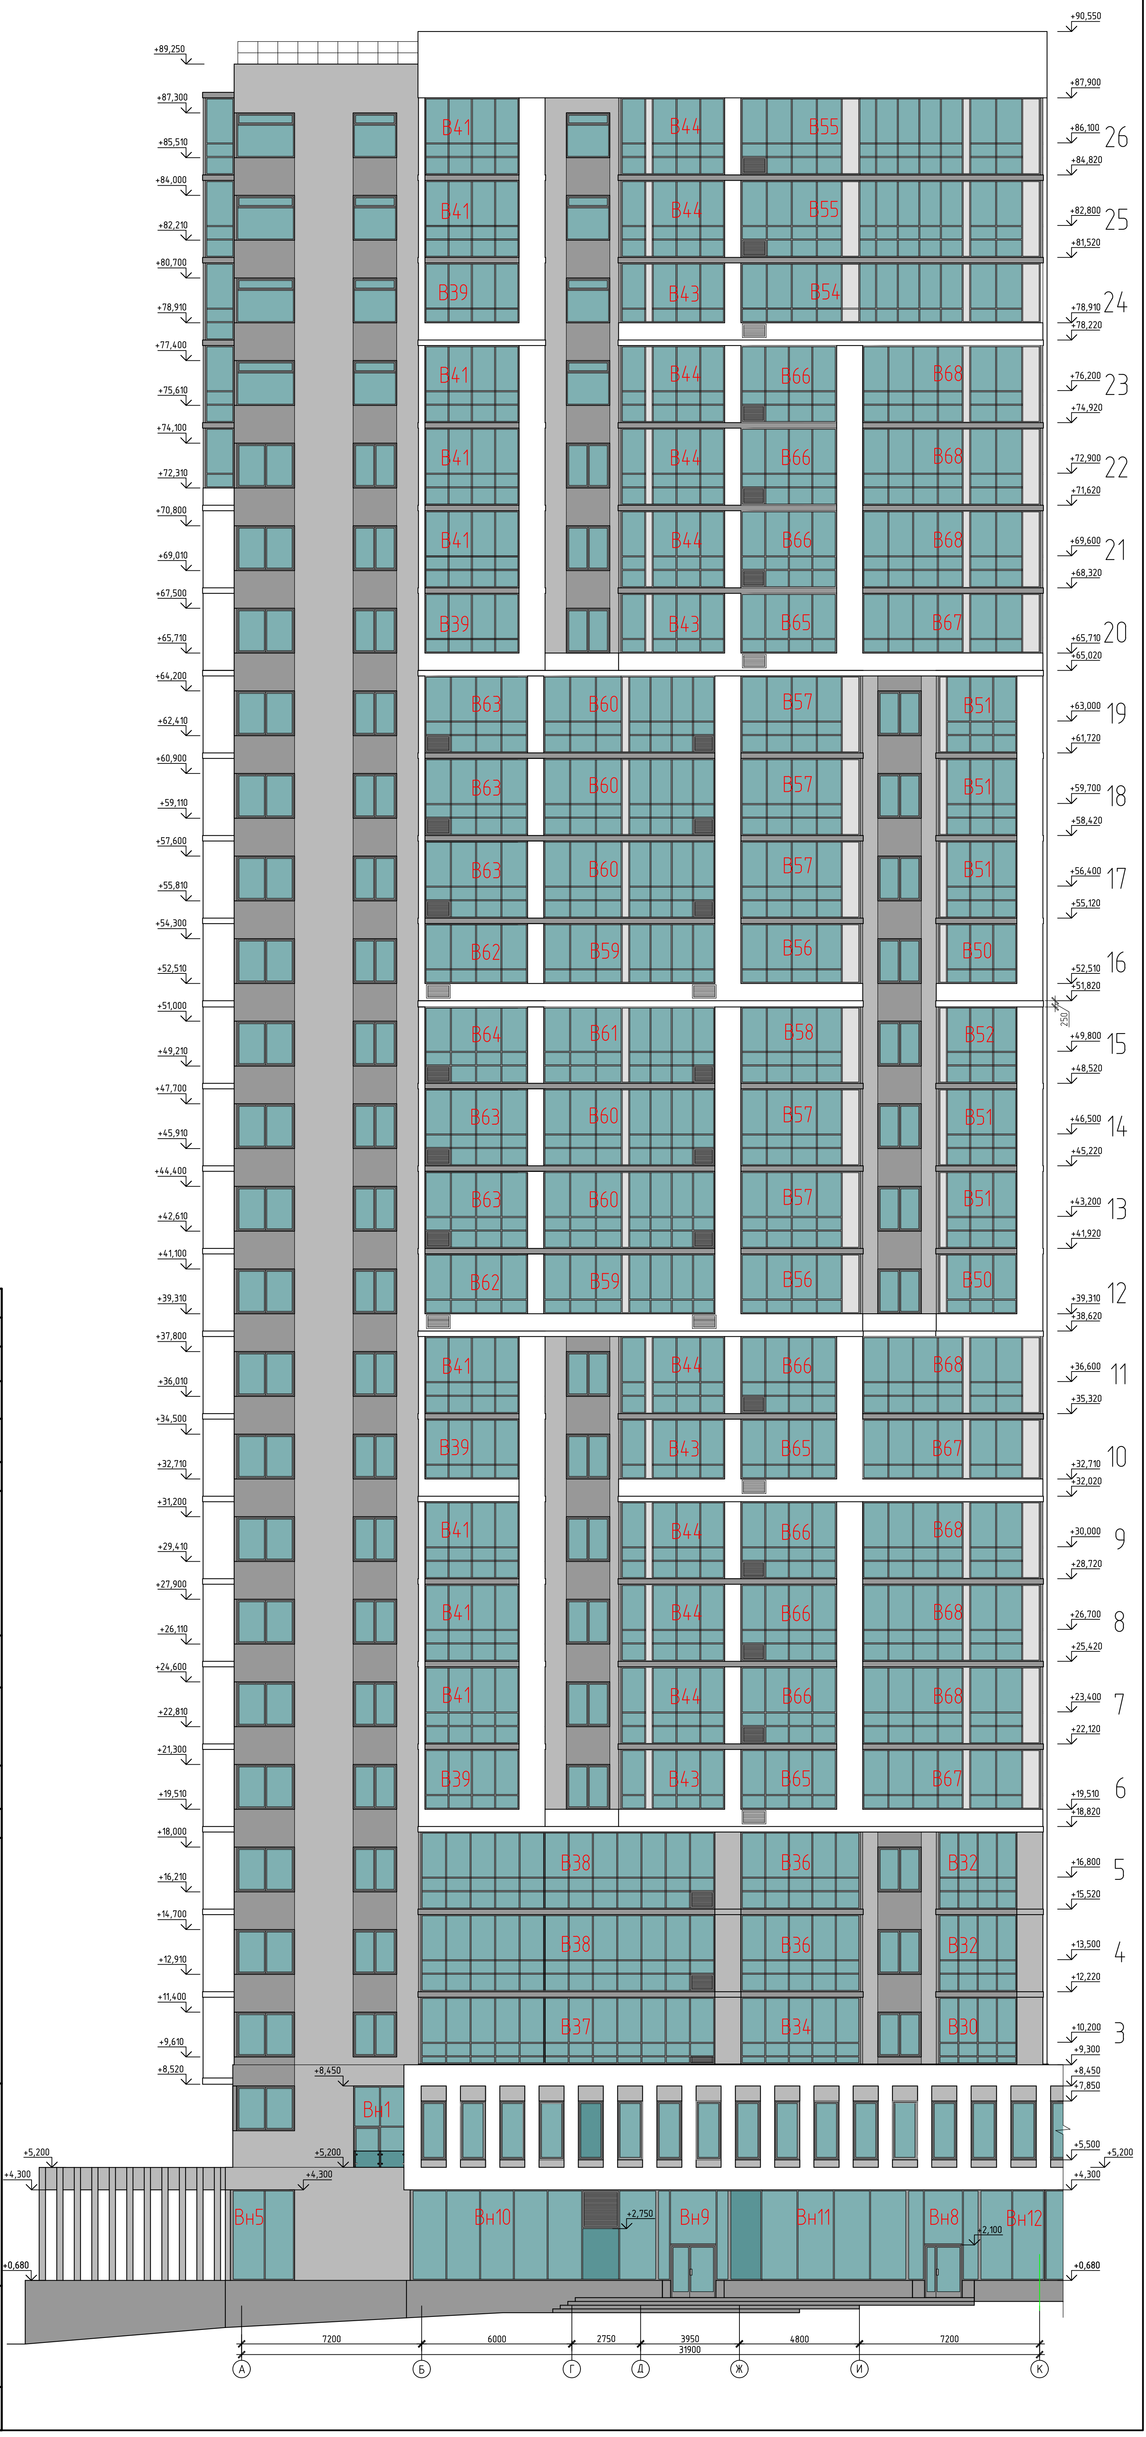

Изм.	Кол.уч.	Лист	№ док.	Подпись	Дата
6	-	ц.эм.	502-23		10.23

ООО "ПРОФИ"

Проверил	Мамонтова	
Разраб.	Москаленко	
		05.23


Фасад (жилой секция) в осях "А-К"

32-КР-20

АР

Лист 10

Инв. № подл.	Подп. и дата	Взам. инв. №	Согласовано

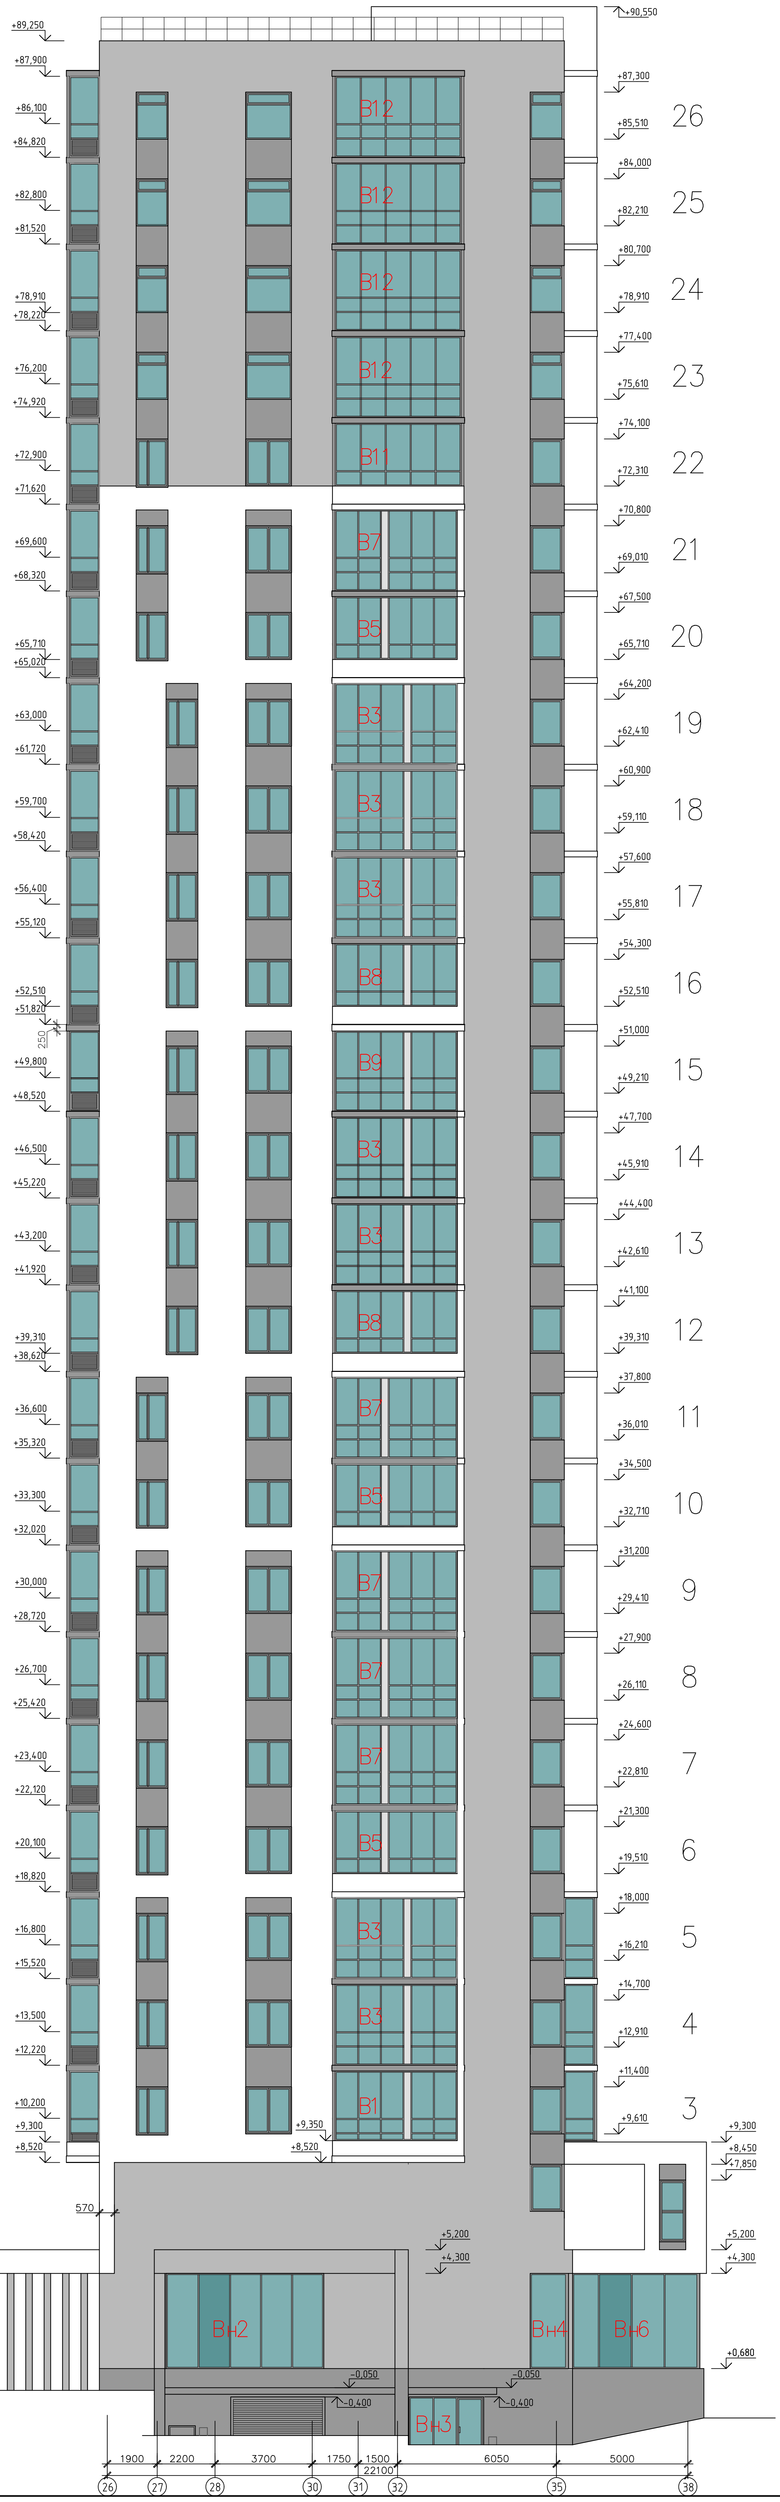

Н. контр.						
Проверил						
Разраб.						
Изм.	Кол.	Лист	№ док.	Подпись	Дата	
Начальник отдела	Шевырдова		Махоркино		24/6-24	05.24
						05.24
						05.24

Фасад жилой секции в осях 28-35		Стадия	Лист
		П	54
ООО "ПРОФИТ"			Листов

32-КР-20-АР Ф

г. Челябинск, Калининский район

Жилой дом по индивидуальному проекту в составе жилых и общественно-торгового помещений по ул. 250-летия Челябинска и ул. Салавата Юлаева

Копирование и использование данного документа без разрешения ООО "ПРОФИТ" запрещено