


Фасад 1-8

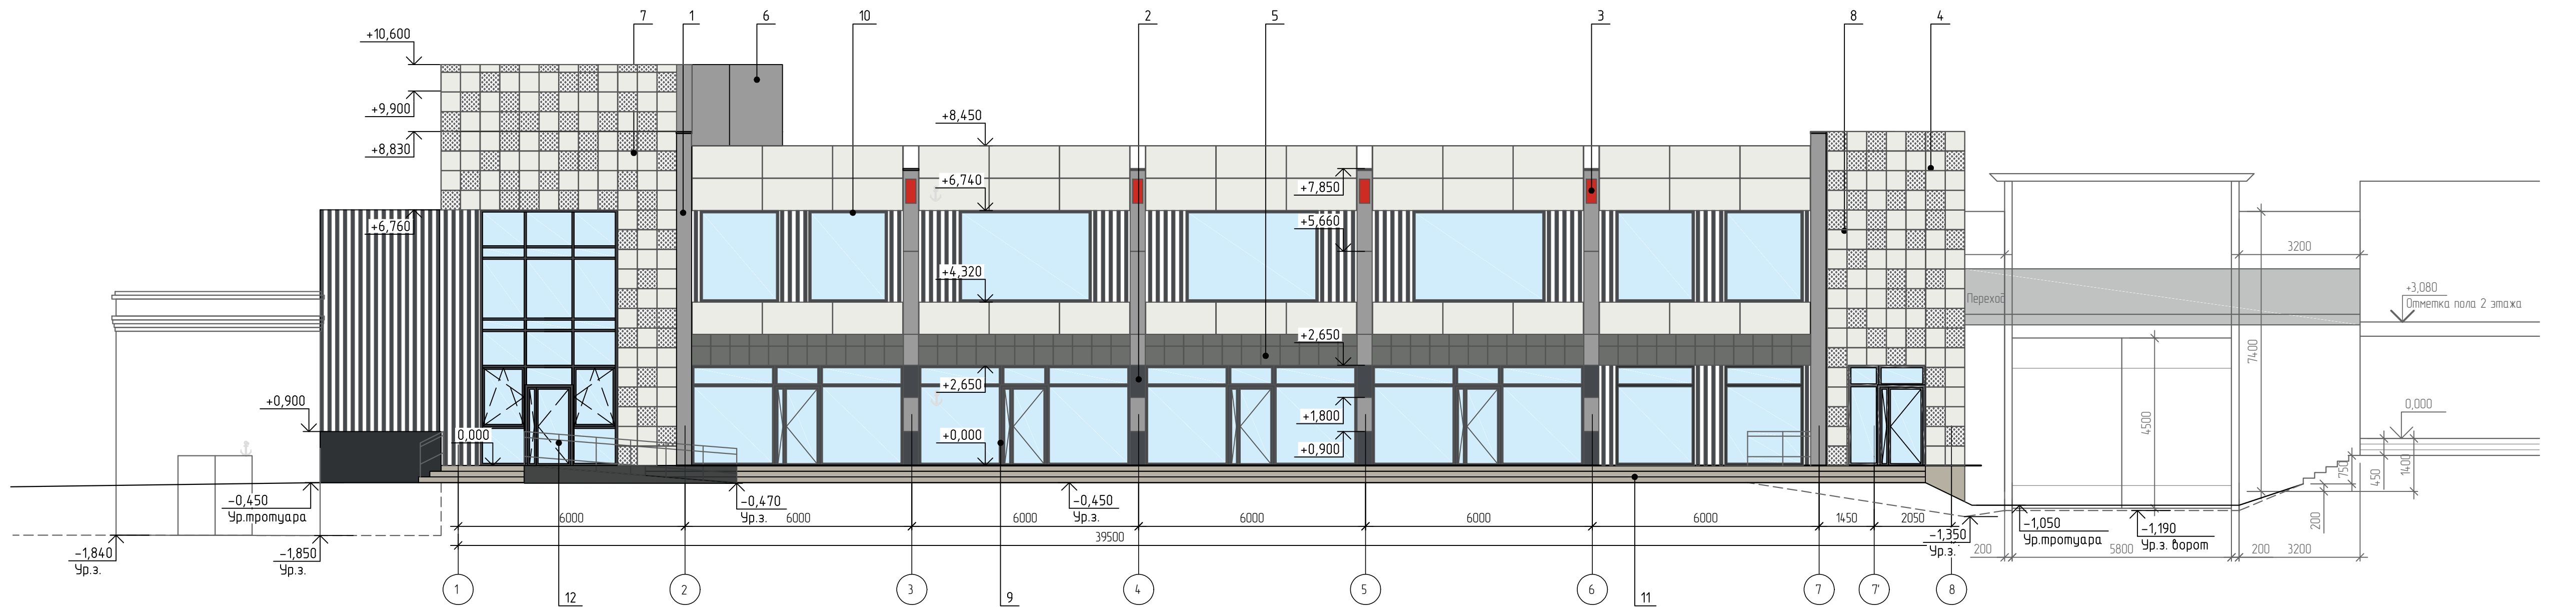


Ведомость отделки фасадов

Номер по фасаду	Элемент	Отделка	Колер*	Примечание	Номер по фасаду	Элемент	Отделка	Колер*	Примечание
1	Пилоны	Вентилируемый фасад (металлокассеты)	7004		10	Окна	Оконные профили ПВХ	9003	
2			7024		11	Входные ступени	Керамогранит с нескользящей поверхностью	7032	
3			3028		12	Ограждение	Хромированная сталь		
4	Стены	Вентилируемый фасад (металлокассеты)	9003		13	Эвакуационная лестница	Металлическая, окрашенная	3028	
5			7005		14	Подпорная стенка	Керамогранит с нескользящей поверхностью	7032	
6			7004						
7			9003						
8		Металлокассеты с перфорацией	9003						
9	Двери	Витражная система из алюминиевых профилей	7024						

08-03-2022-AP					
г. Челябинск, пр-кт Ленина, 27, стр. 3, в «Административно-деловой комплекс № 2»					
Изм.	Кол.ч.	Лист	№ док.	Подпись	Дата
1	-	Зам.	25-23	<i>[Signature]</i>	04-23
Разраб.	Федорова			<i>[Signature]</i>	11.22
Проверил	Жироб			<i>[Signature]</i>	11.22
Н.контр.	Никишина			<i>[Signature]</i>	11.22
Строительство нежилого здания «Административно-деловой комплекс № 2» по адресу: г. Челябинск, пр. Ленина, д. 27, стр. 3				Стадия	Лист
Фасад в осях 1-8				П	1
				Листов	
				ООО ПСК "РегионПроект"	

Согласовано: _____
Инв. № подл. _____
Взам. инв. № _____
Подп. и дата _____


Фасад 8-1

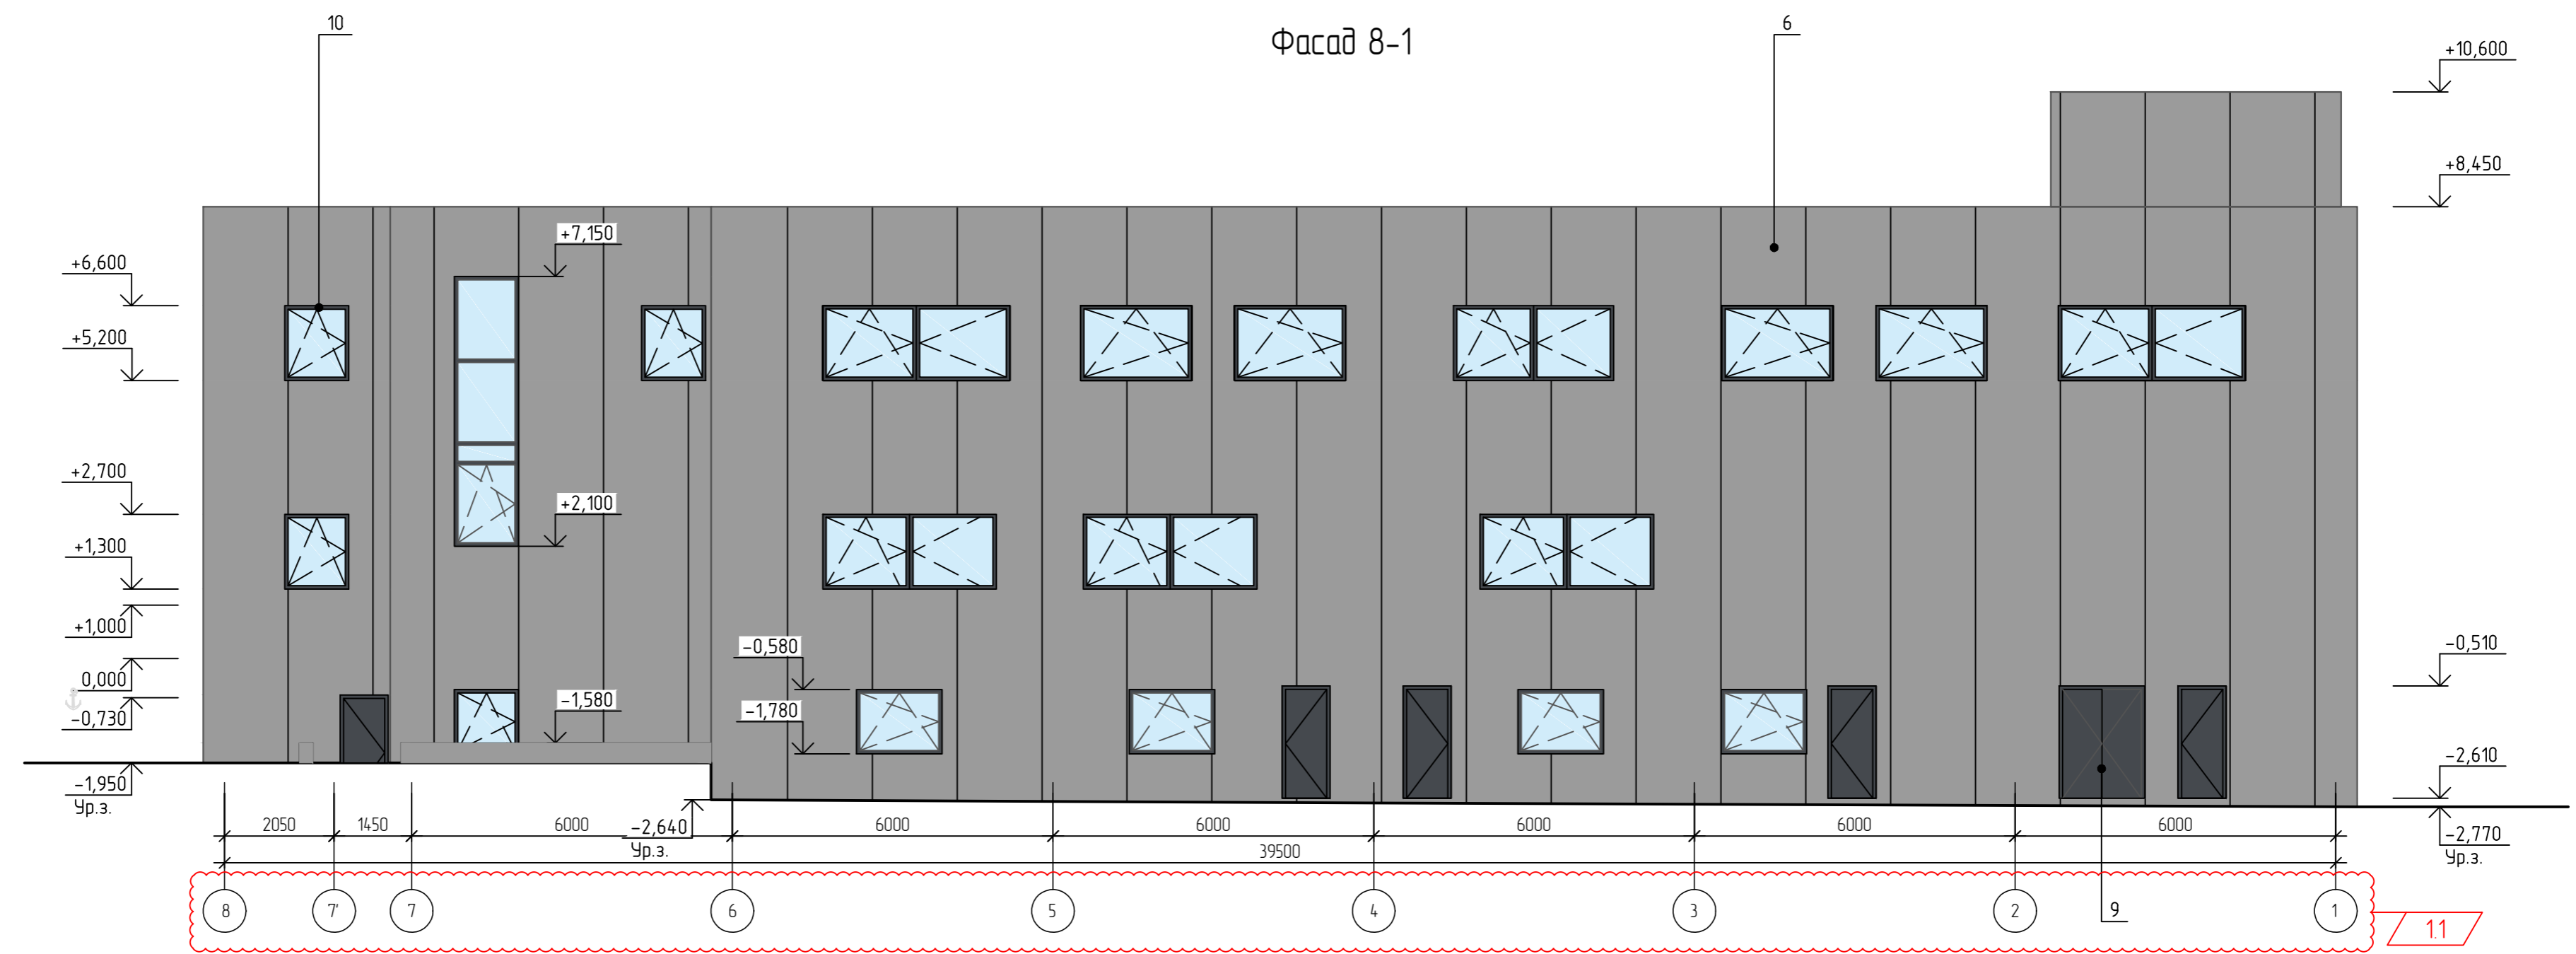


Согласовано:
Изм. №подл. Подп. и дата. Взам.инв.№

						08-03-2022-AP			
						г. Челябинск, пр-кт Ленина, 27, стр. 3, в «Административно-деловой комплекс № 2»			
1	1	Изм.	25-23	<i>СВ</i>	04-23	Строительство нежилого здания «Административно-деловой комплекс № 2» по адресу: г. Челябинск, пр. Ленина, д. 27, стр. 3	Стадия	Лист	Листов
Разраб.	Федорова	Лист	№ док.	Подпись	Дата		П	2	
Проверил	Жиров				11.22				
И.контр.	Никишина			<i>NDuf</i>	11.22	Фасад в осях 8-1	ООО ПСК "РегионПроект"		

Фасад А-Г

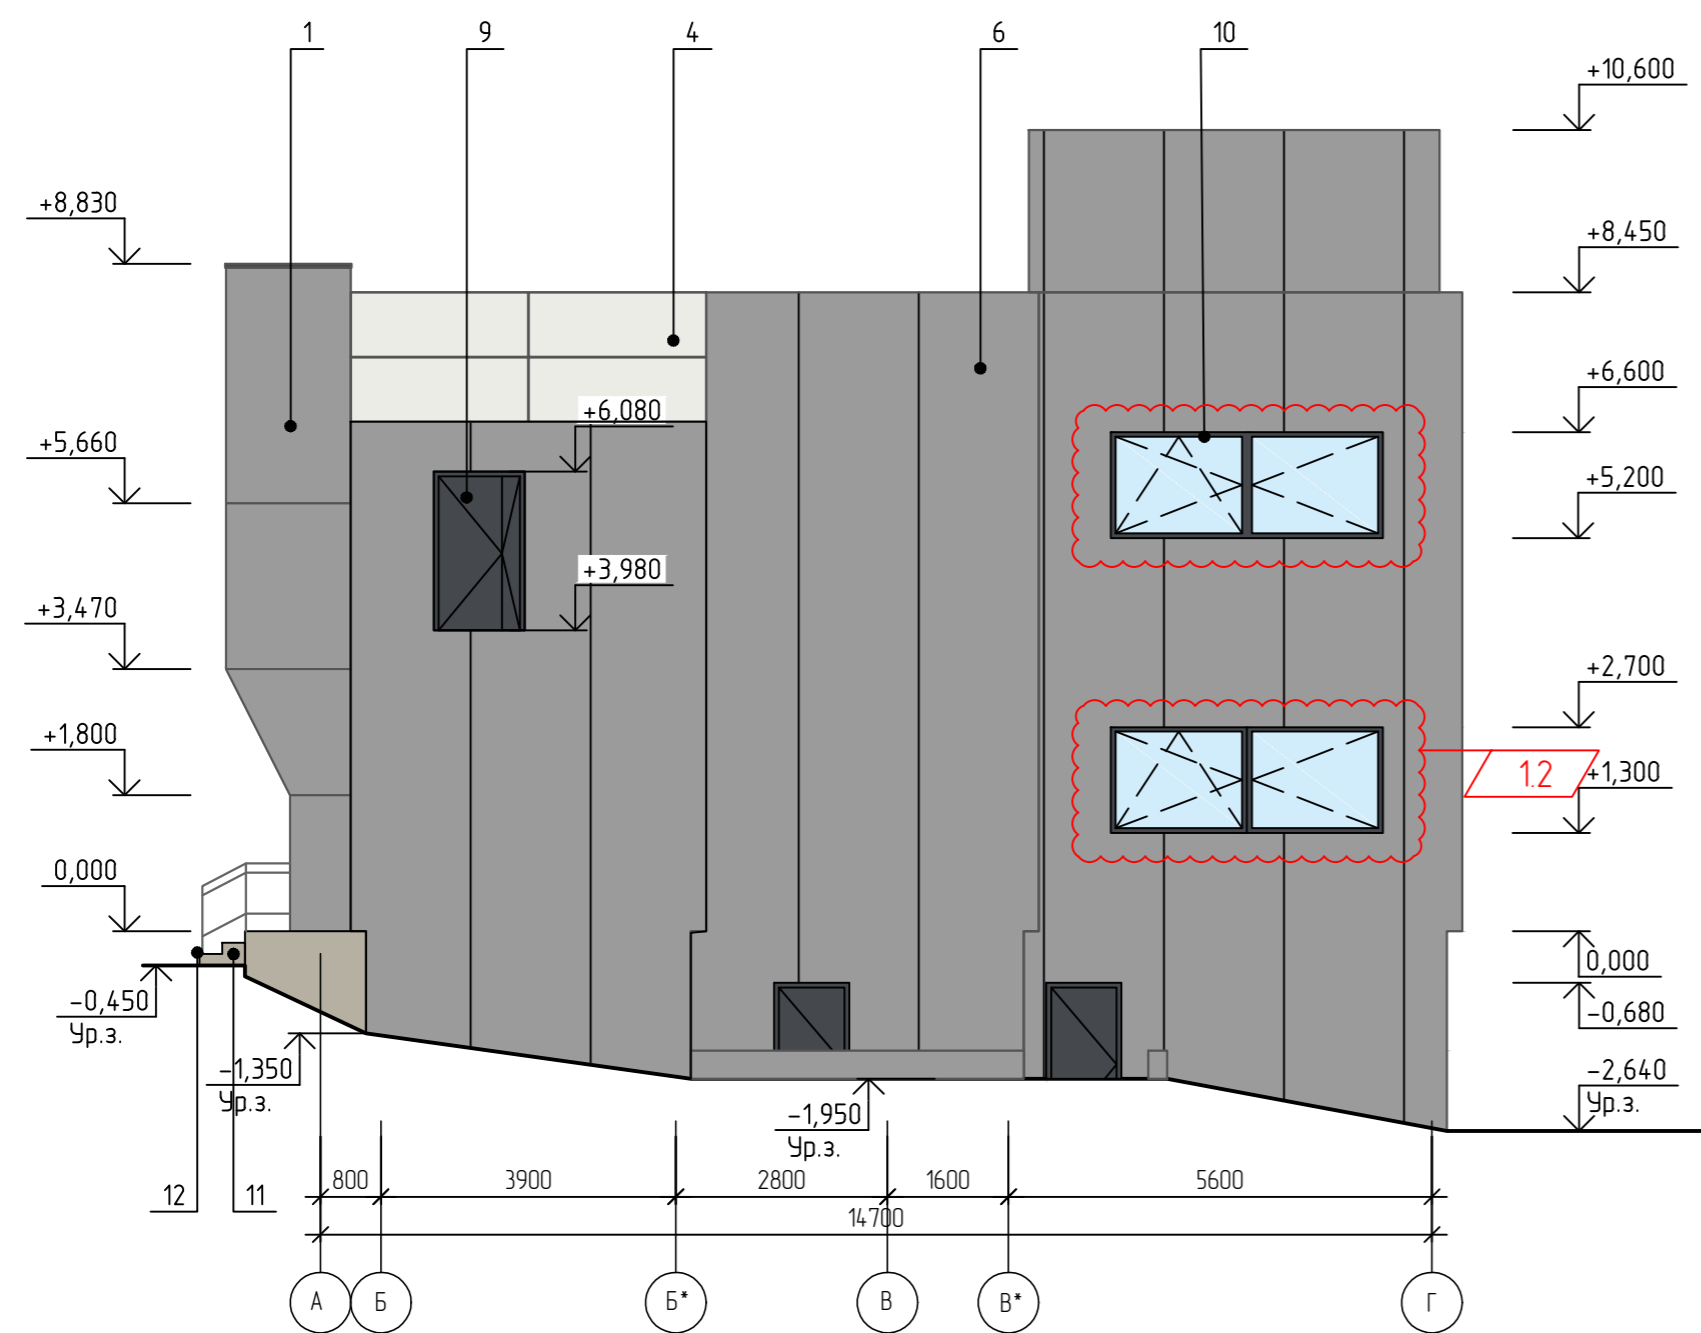

Фасад Г-А

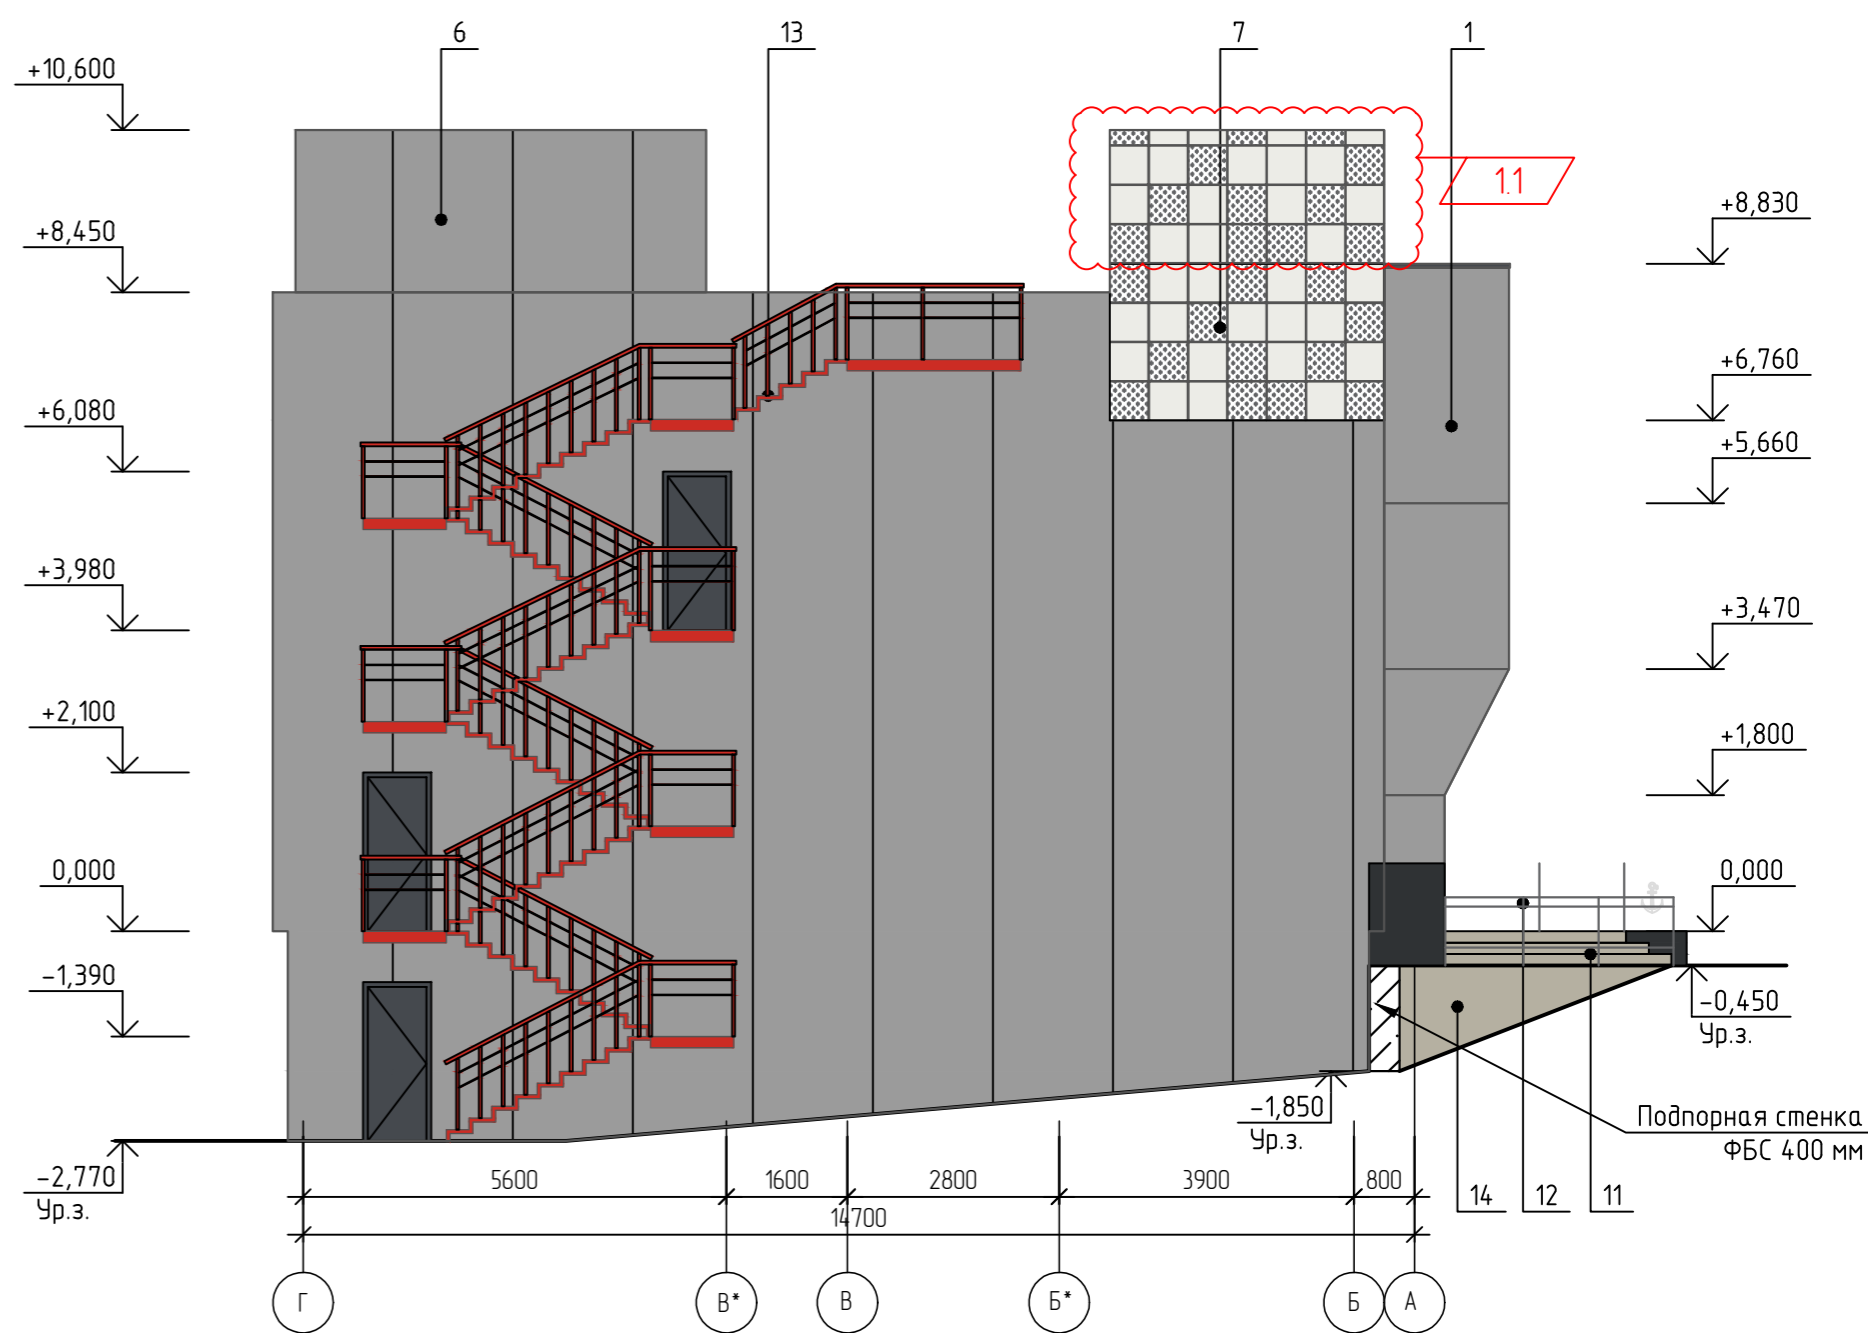

						08-03-2022-AP			
						г. Челябинск, пр-кт Ленина, 27, стр. 3, в «Административно-деловой комплекс № 2»			
1	1	Изм.	25-23	<i>СВ</i>	04-23	Строительство нежилого здания «Административно-деловой комплекс № 2» по адресу: г. Челябинск, пр. Ленина, д. 27, стр. 3.	Стadia	Лист	Листов
Разраб.	Федорова	Лист	№ док.	Подпись	Дата		П	3	
Проверил	Жиров			<i>СВ</i>	11.22	Фасады в осях А-Г, Г-А	ООО ПСК «РегионПроект»		
Н.контр.	Никишина			<i>НД</i>	11.22				

Согласовано:

Имя, №подл. Подп. и дата. Взам.инв.№