


Фасад в осях 1-9

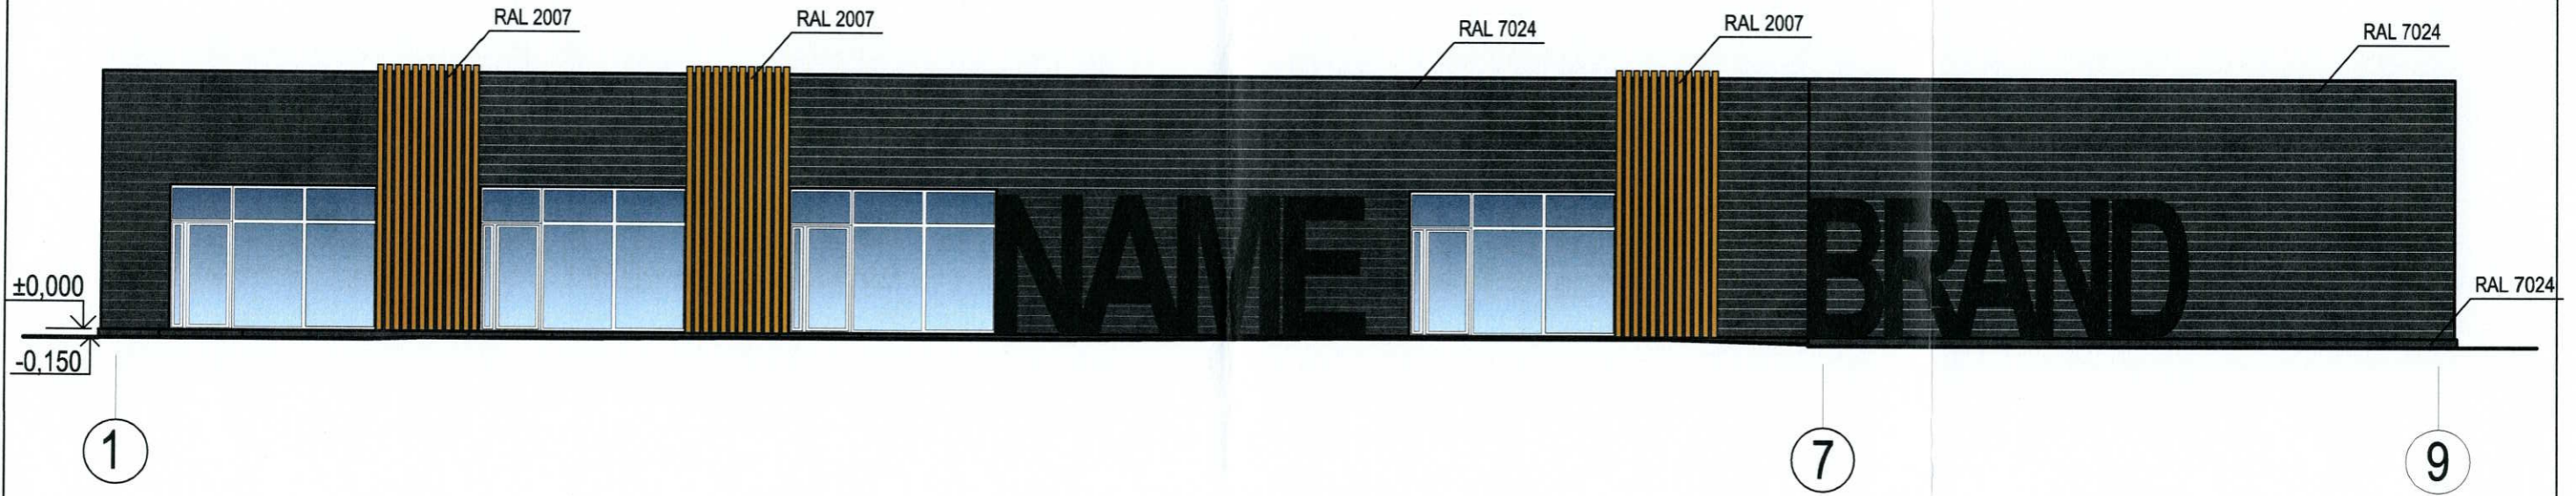

Фасад в осях А-Е



Инв. № подл.	Подпись и дата	Взам. инв. №

						ПМ - 001- 237	АР		
						г. Челябинск, Ленинский район			
						Объект бытового обслуживания по ул. Люблинская, 40	Стадия	Лист	Листов
							П	6	
						Наружная отделка фасадов в осях 1-9; А-Е М 1:100	МЕТОПА <small>Архитектурная мастерская ООО "МЕТОПА"</small>		
							ГАП Разработал	Медведева Медведева	

