



Согласовано:

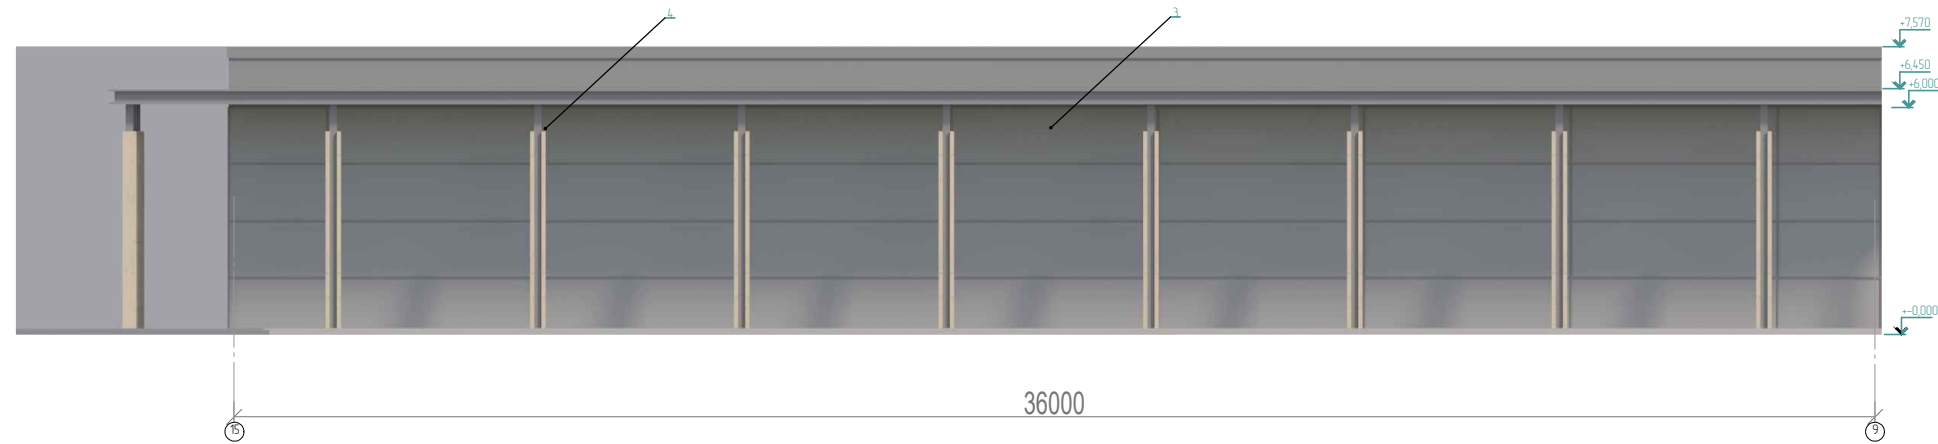

Ведомость отделки чертежей

Ведомость отделки чертежей			120.АМ.2023-АР, КР									
			г. Челябинск, Курчатовский район									
№	Элемент фасада	вид отделки	Изм.	Кол.уч.	Лист	№ док.	Подпись	Дата	Стадия	Лист	Листов	
1	Стена тип 1	Композитная панель, RAL 7001							Магазин по ул. Профессора Благих	П	8	13
2	Двери	RAL 7001										
3	Окна	Алюминиевый профиль, RAL 7024	Разработал	Иванов	<i>[Signature]</i>				Фасад в осях 15-9, 9-15, 4-8 М 1:200	ООО«Архитектурная Мастерская №24»		
4	Колонна	Дерево(планкен), RAL 1001	Н.контр.									
5	Стена тип 2	Дерево(планкен), RAL 1001										

Согласовано:

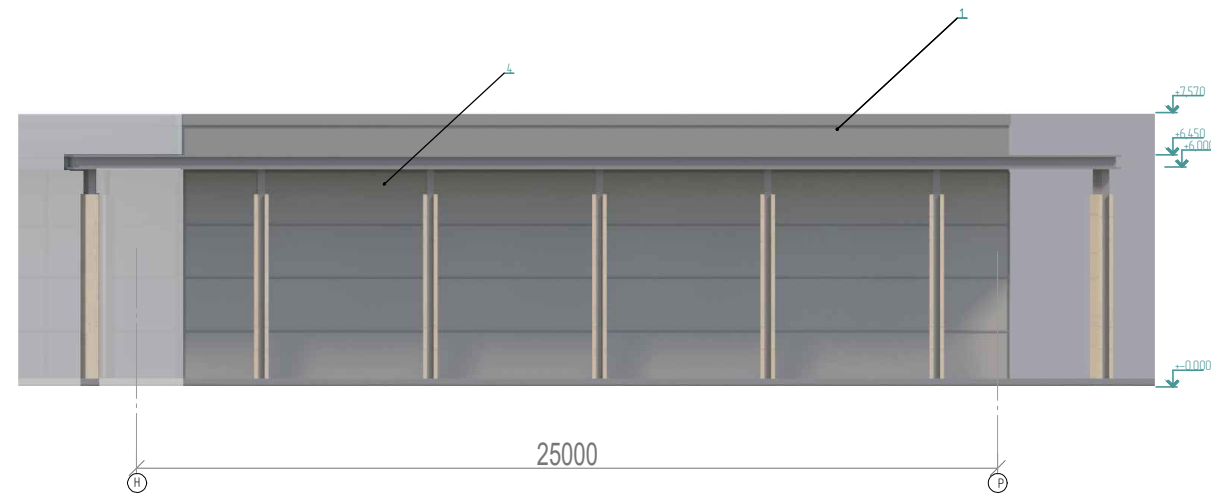

Ведомость отделки чертежей

Ведомость отделки чертежей			120.АМ.2023-АР, КР									
			г. Челябинск, Курчатровский район									
№	Элемент фасада	вид отделки	Изм.	Кол.уч.	Лист	№ док.	Подпись	Дата	Стадия	Лист	Листов	
1	Стена тип 1	Композитная панель, RAL 7001							Магазин по ул. Профессора Благих	П	9	13
2	Двери	RAL 7001	Разработал	Иванов	<i>[Signature]</i>							
3	Окна	Алюминиевый профиль, RAL 7024							Фасад в осях 8-4, Н-Р М 1:200	ООО«Архитектурная Мастерская №24»		
4	Колонна	Дерево(планкен), RAL 1001	Н.контр.									
5	Стена тип 2	Дерево(планкен), RAL 1001										