


# Фасад 7-1

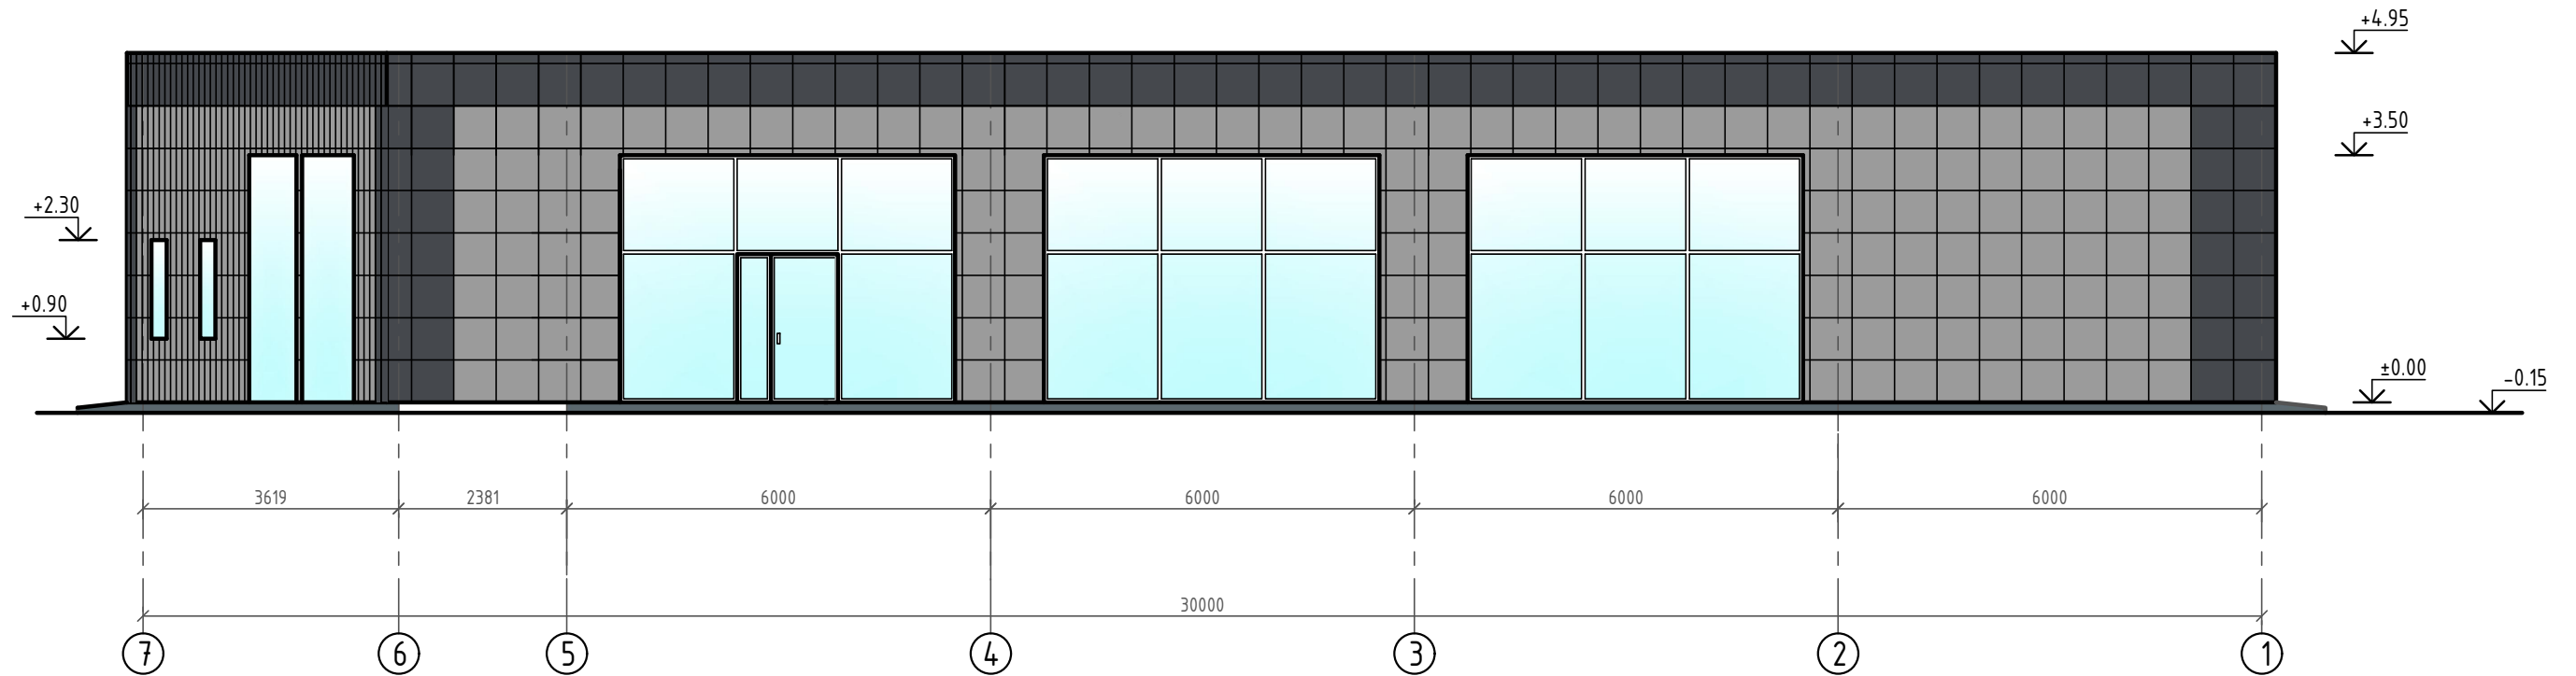


Ведомость отделки фасада

№	Элемент фасада	Вид отделки	Цвет	Примечание
1	Стены	Отделка керамогранитом	RAL 7024 RAL 7004	
2	Окна	Из ПВХ профиля	RAL 9003	
3	Витраж	Из ал. профиля	RAL 9003	
4	Двери	Из ал. профиля	RAL 9003	
5	Цоколь	Бетонный	-	

						58-24		АР	
						г. Челябинск, Центральный район, ул. Гостевая, 4			
Изм.	Кол.уч.	Лист	№ док.	Подпись	Дата	Здание бытового обслуживания	Стадия	Лист	Листов
							П	4	
ГИП Жуков А.В. <i>М.В.Ж.</i>						Фасад 7-1	000 "ЧСП"		
Разработал Жуков А.В. <i>М.В.Ж.</i>									

# Фасад Е-А

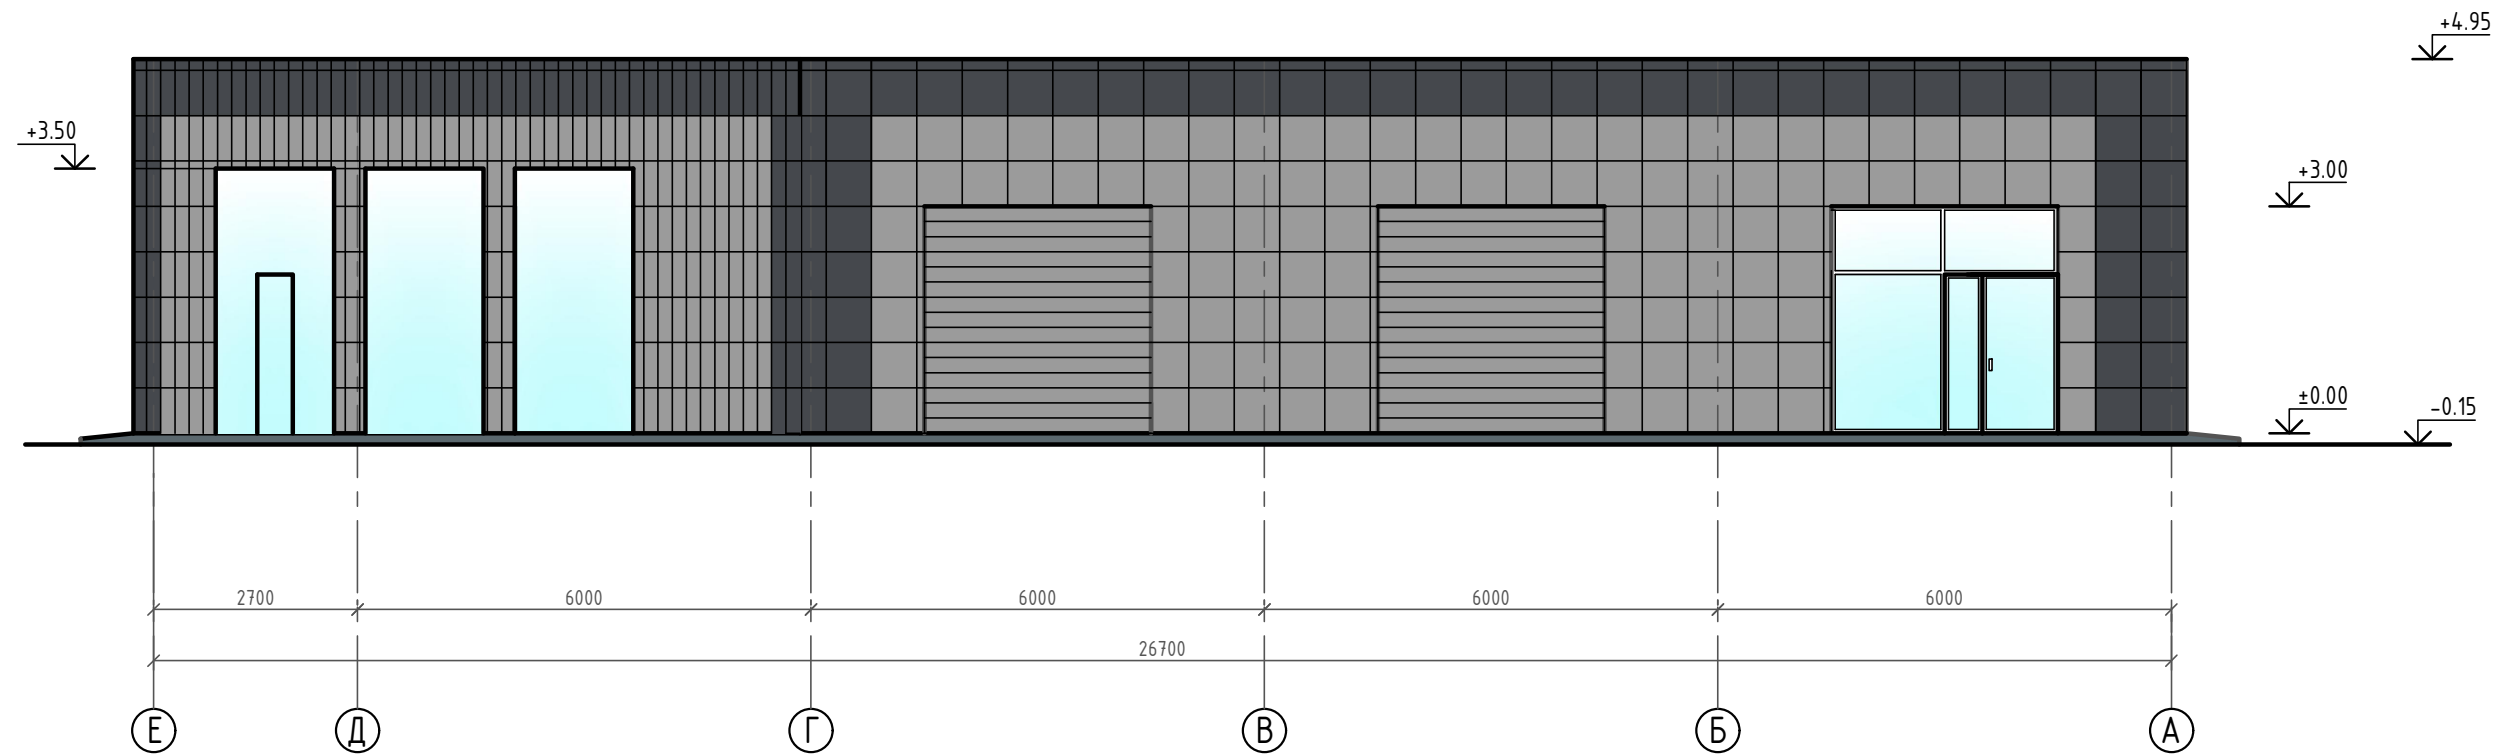


Ведомость отделки фасада

№	Элемент фасада	Вид отделки	Цвет	Примечание
1	Стены	Отделка керамогранитом	RAL 7024 RAL 7004	
2	Окна	Из ПВХ профиля	RAL 9003	
3	Витраж	Из ал. профиля	RAL 9003	
4	Двери	Из ал. профиля	RAL 9003	
5	Цоколь	Бетонный	-	

						58-24	АР				
						г. Челябинск, Центральный район, ул. Гостевая, 4					
Изм.	Кол.уч.	Лист	№ док.	Подпись	Дата	Здание бытового обслуживания			Стадия	Лист	Листов
									П	5	
ГИП		Жуков А.В.		<i>Жуков</i>		Фасад Е-А			000 "ЧСП"		
Разработал		Жуков А.В.		<i>Жуков</i>							
Формат А3											

# Фасад 1-7

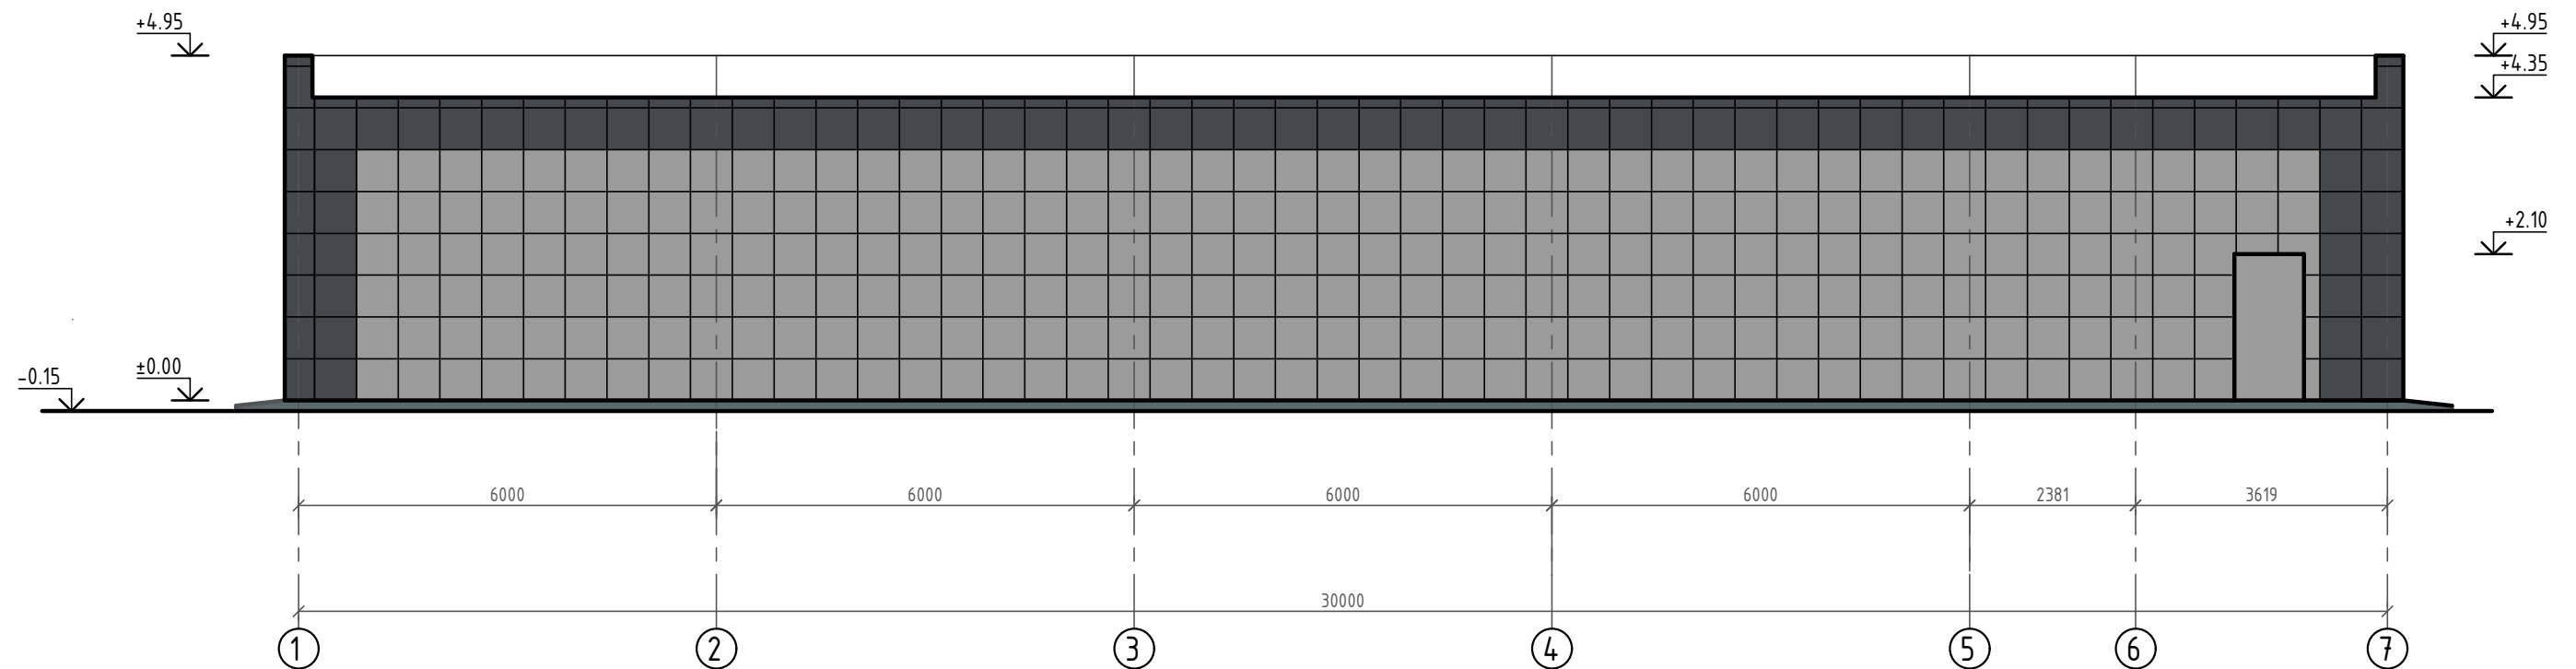


Ведомость отделки фасада

№	Элемент фасада	Вид отделки	Цвет	Примечание
1	Стены	Отделка керамогранитом	RAL 7024 RAL 7004	
2	Окна	Из ПВХ профиля	RAL 9003	
3	Витраж	Из ал. профиля	RAL 9003	
4	Двери	Металлические. Порошковая окраска	RAL 7004	
5	Цоколь	Бетонный	-	

						58-24	АР		
						г. Челябинск, Центральный район, ул. Гостевая, 4			
Изм.	Кол.уч.	Лист	№ док.	Подпись	Дата	Здание бытового обслуживания	Стадия	Лист	Листов
				<i>М.В.</i>			П	6	
ГИП		Жуков А.В.		<i>М.В.</i>		Фасад 1-7	000 "ЧСП"		
Разработал		Жуков А.В.		<i>М.В.</i>					

# Фасад А-Е

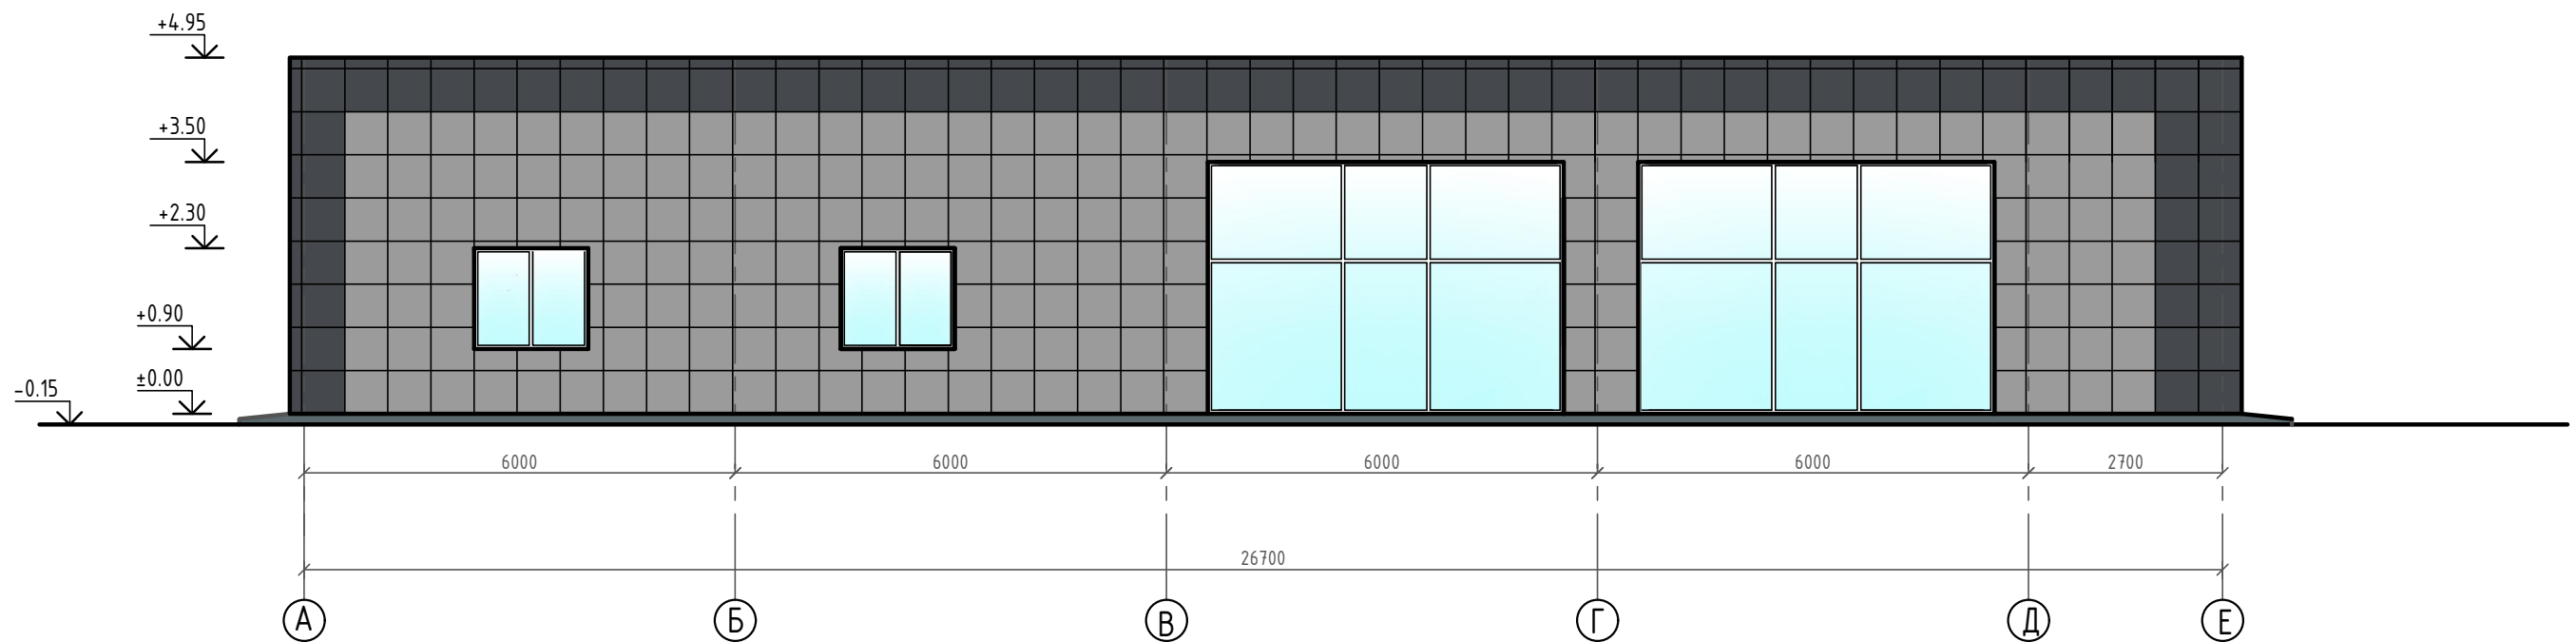

Ведомость отделки фасада

№	Элемент фасада	Вид отделки	Цвет	Примечание
1	Стены	Отделка керамогранитом	RAL 7024 RAL 7004	
2	Окна	Из ПВХ профиля	RAL 9003	
3	Витраж	Из ал. профиля	RAL 9003	
4	Двери	Из ал. профиля	RAL 9003	
5	Цоколь	Бетонный	-	

						58-24		АР		
						г. Челябинск, Центральный район, ул. Гостевая, 4				
Изм.	Кол.уч.	Лист	№док.	Подпись	Дата	Здание бытового обслуживания	Стадия	Лист	Листов	
							П	7		
ГИП						Жуков А.В.				
Разработал						Жуков А.В.				
						Фасад А-Е		000 "ЧСП"		