

Согласовано


Согласовано

Взам. инв. №

Подп. и дата


Инв. № подл.

Ведомость наружной отделки		
№	Элемент фасада	Вид отделки
1	Стена 1	Фасадная штукатурка Цвет: RAL 1013, Поверхность: матовая, гладкая
2	Стена 2	Вариант 1 - Фасадная штукатурка Вариант 2 - Алюминиевые композитные панели Цвет: RAL 1019
3	Стена 3	Фасадная штукатурка Цвет: RAL 1035, Поверхность: матовая, гладкая
4	Стена 2	Декоративные элементы Вариант 1 - пенополистирол Вариант 2 - фибробетон Цвет: RAL 1013, 1035, 7048
5	Стена 3	Вентилируемый фасад Плитка White Hills Брекен Брик F305-10
6	Витражи окна двери	Цвет: RAL 1035 Поверхность: матовая
7	Корзина для кондиционера	Металлическая Цвет: RAL 1035
8	Ограждение	Окрашенный металл Цвет: RAL 1035

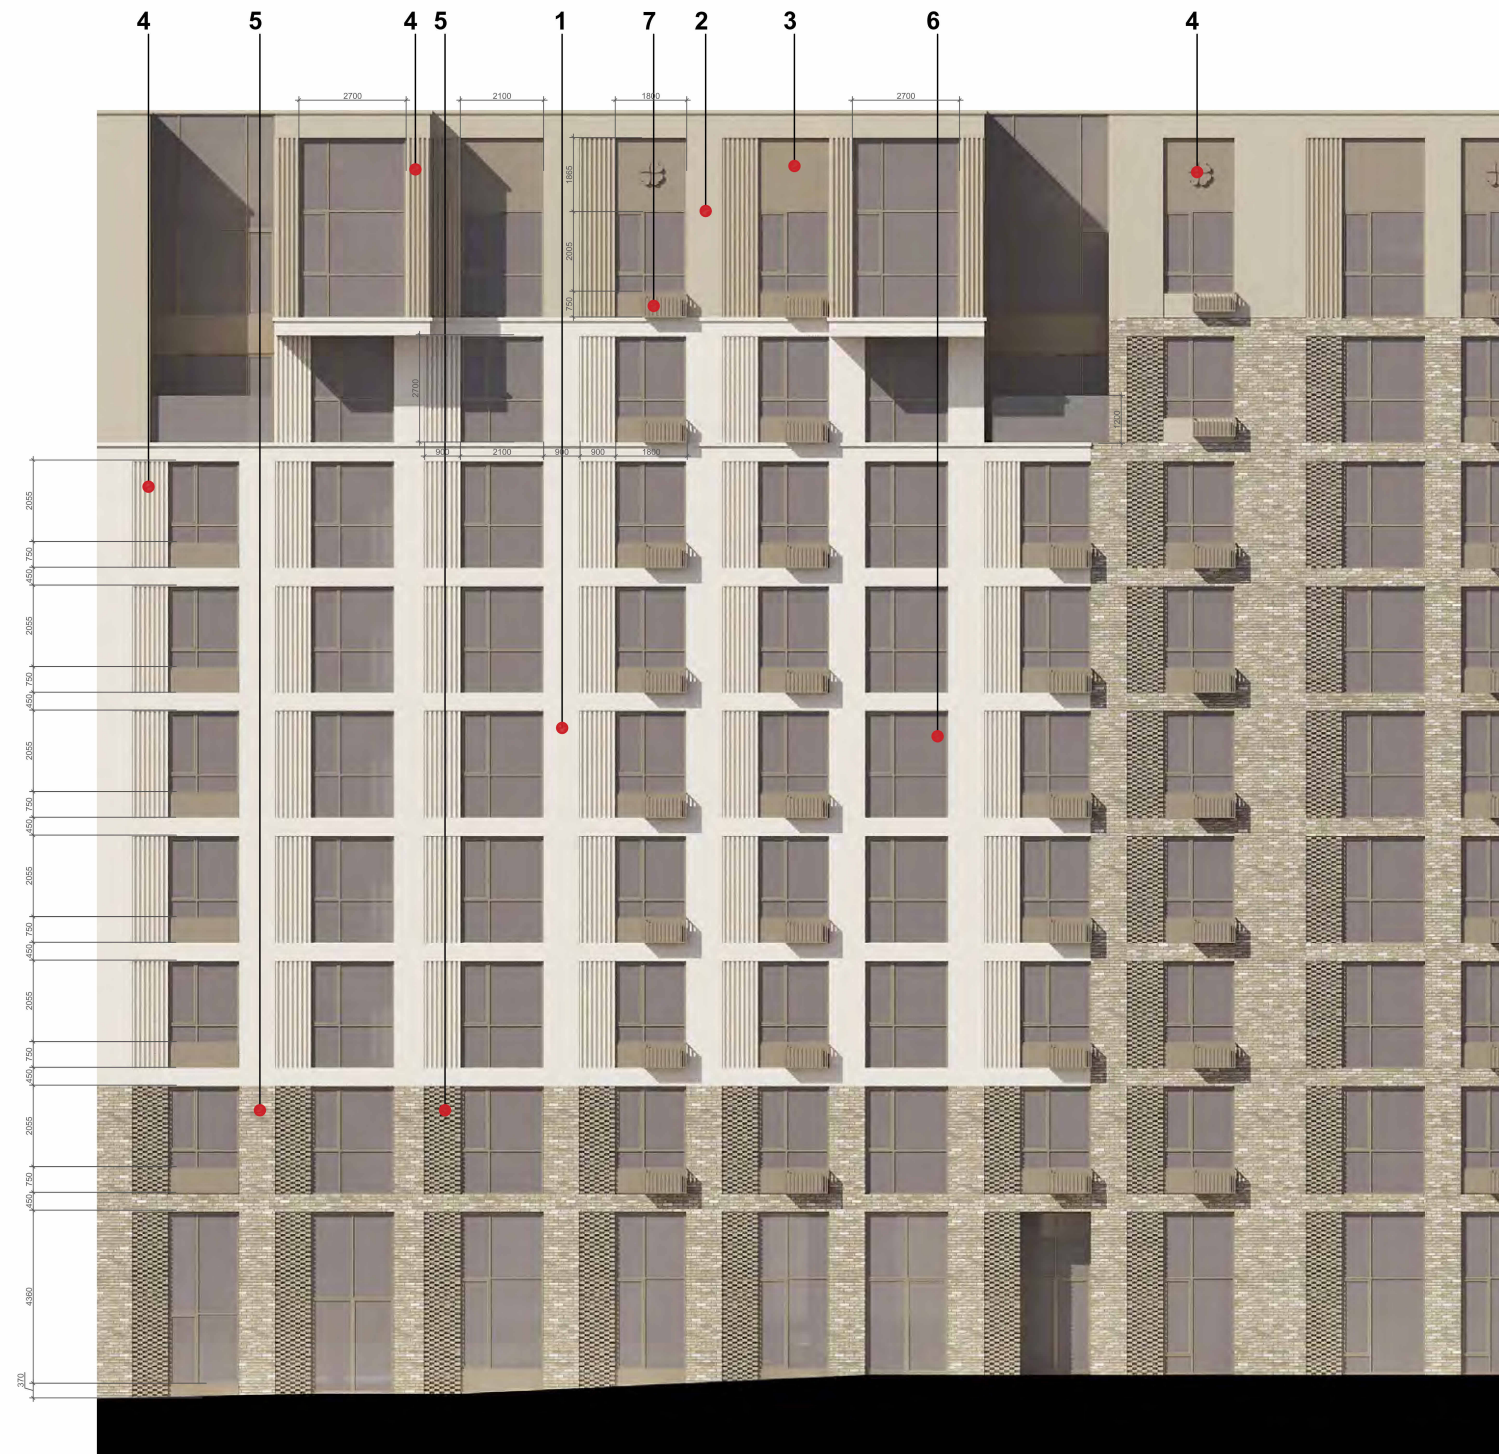

						АП-010-2023 - АР.ГЧ			
						Многоквартирный дом №3.1 (стр.) с нежилыми помещениями для размещения объектов обслуживания жилой застройки и с автостоянкой с эксплуатируемой кровлей от 80 до 100 машино-мест, расположенный в 29-м мкр. Калининского района г. Челябинска			
1	-	Зам.	49-23		07.06.24	Многоквартирный жилой дом	Стадия	Лист	Листов
Изм.	Кол.уч.	Лист	№ док.	Подп.	Дата		Р	48	
Разработал	Бычкова				07.06.24	Фасады. Ведомость наружной отделки	ITEM ООО «АЙТЕМ ПРОЕКТ»		
Проверил	Адамова				07.06.24				
Н.контроль	Кожарская				07.06.24				
ГИП	Азанов				07.06.24				

Фасад 11-2

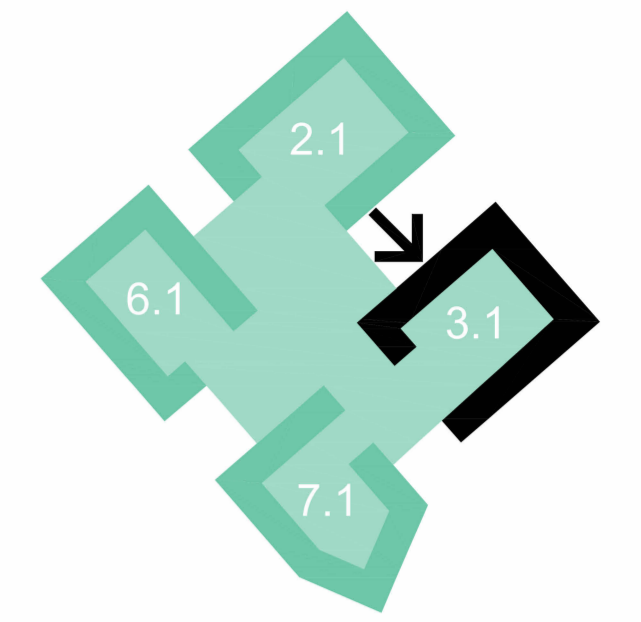

1. Указания по наружной отделке см. лист АР.ГЧ лист 48.

АР-010-2023 - АР.ГЧ							
Многоквартирный дом №3.1 (стр.) с нежилыми помещениями для размещения объектов обслуживания жилой застройки и с автономной с эксплуатационной площадью от 80 до 100 машино-мест, расположенный в 29-м мкр. Калининского района г. Челябинска							
1	-	Зам.	49-23	07.06.24			
Изм.	Кол-во	Лист	№ док.	Подп.	Дата		
Разработал	Бычкова				07.06.24		
Проверил	Аданова				07.06.24		
И.контр.	Кожарская				07.06.24		
ГИП	Азанов				07.06.24		
Многоквартирный жилой дом					Стация	Лист	Листов
Фасад в осях 11-2					Р	49	
					 ООО «АЙТЕМ ПРОЕКТ»		