


Фасад в осях К-А




Блок-схема секций жилого дома

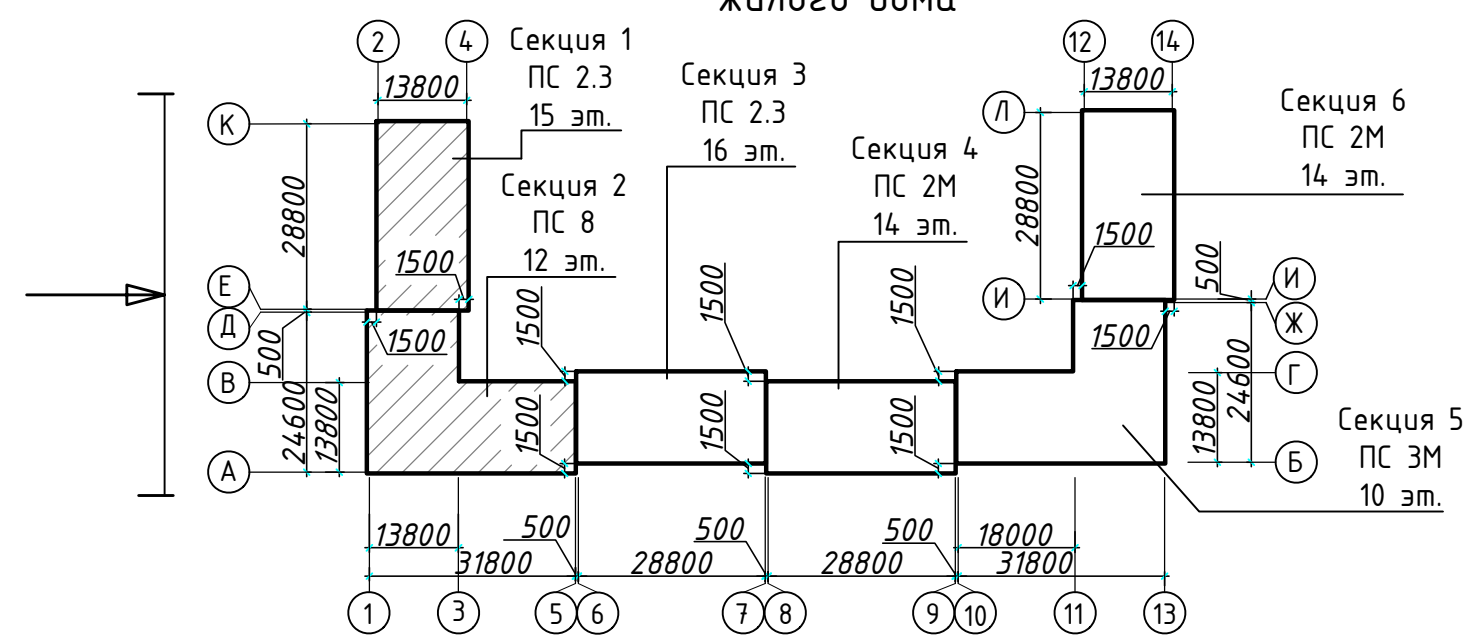

Фасад в осях Б-Л



Блок-схема секций жилого дома

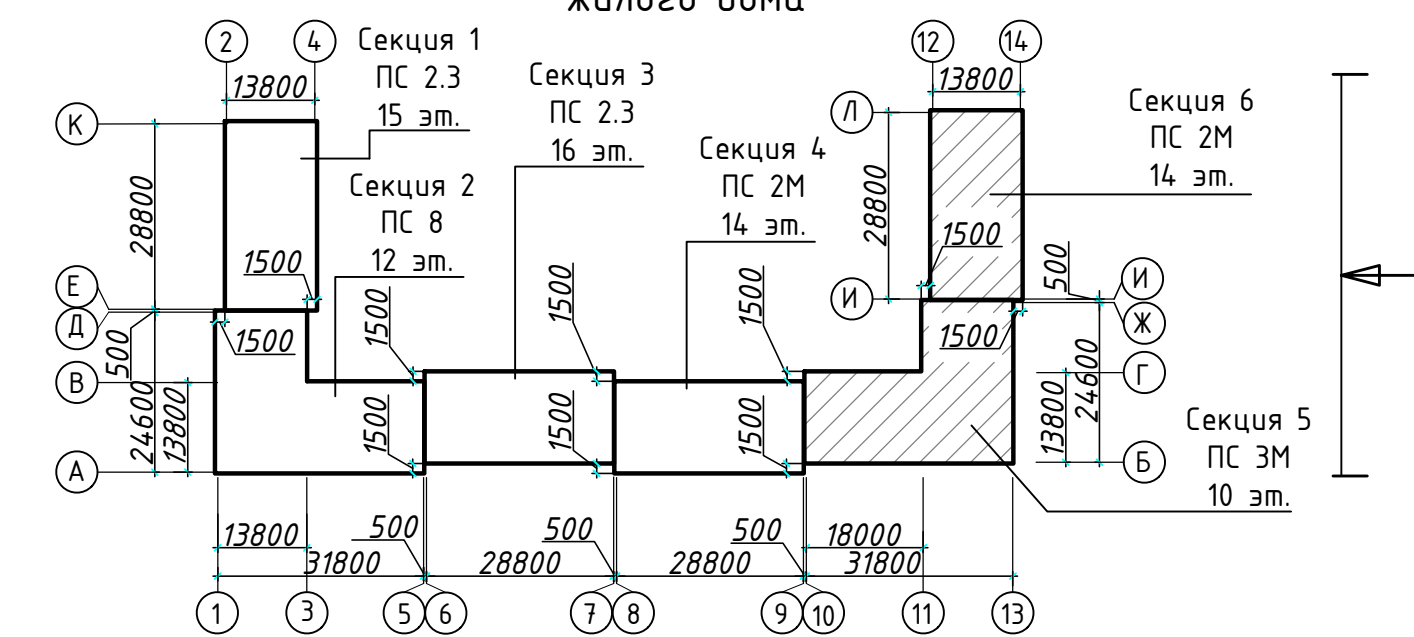

Ведомость отделки фасадов см. на листе 18


				475-ЕП-2023-АР.ГЧ		
				Многоквартирный жилой дом N 2.3.1 со встроенными объектами для обслуживания жилой застройки, расположенный в Советском районе г.Челябинска		
Изм.	Кол. чч	Лист	М. док.	Подп.	Дата	
Разраб.		Туртулов			08.24	
Проверил		Кашина			08.24	
				Многоквартирный жилой дом №2.3.1		
				Стадия	Лист	Листов
				П	19	
				Фасады в осях К-А, Б-Л		
				ЕСК-ПРОЕКТ		
				Формат А3Кх		

СОГЛАСОВАНО:  
 Подпись и дата  
 Имя, Н. подл.


Фасад в осях 14-1



Блок-схема секций  
жилого дома

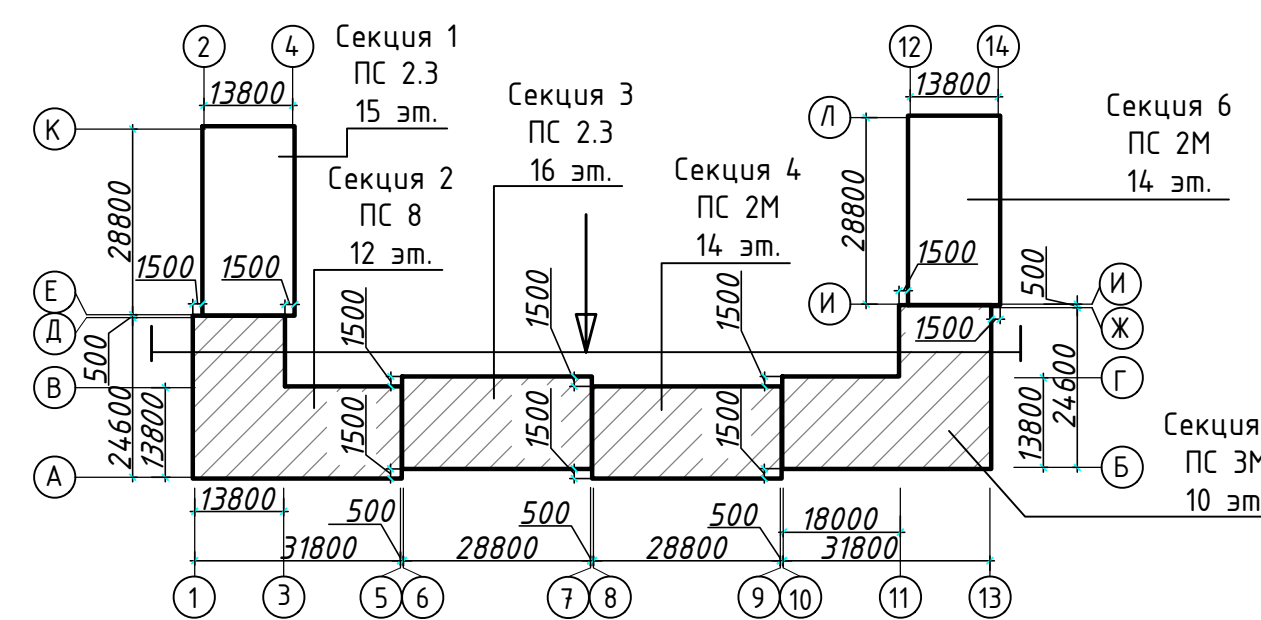

Ведомость отделки фасадов см. на листе 18

					475-ЕП-2023-АР.ГЧ				
					Многоквартирный жилой дом N 2.3.1 со встроенными объектами для обслуживания жилой застройки, расположенный в Советском районе г.Челябинска				
Изм.	Кол. чч	Лист	№ док.	Подп.	Дата	Многоквартирный жилой дом №2.3.1	Стация	Лист	Листов
Разраб.		Туртулов			08.24		П	20	
Проверил		Кашина			08.24				
ГИП		Третьяченко			08.24	Фасад в осях 14-1			
Н.контр.									