


Ведомость отделки фасадов см. на листе 19

				476-ЕП-2023-АР.ГЧ		
				Многоквартирный жилой дом №2.4.1, со встроенными объектами для обслуживания жилой застройки, расположенный в Советском районе г. Челябинска		
Изм.	Кол.уч	Лист № док.	Подпись	Дата	Стадия	Лист
Разработал	Войнова		<i>Войнова</i>	08.24	Многоквартирный жилой дом №2.4.1 со встроенными помещениями	20
Проверил	Артамонова		<i>Артамонова</i>	08.24		
И.контр.					Фасад в осях 14-1	
ГИП	Третьяченко		<i>Третьяченко</i>	08.24		


Фасад в осях А-Н




Фасад в осях Н-Г



Блок-схема секций жилого дома

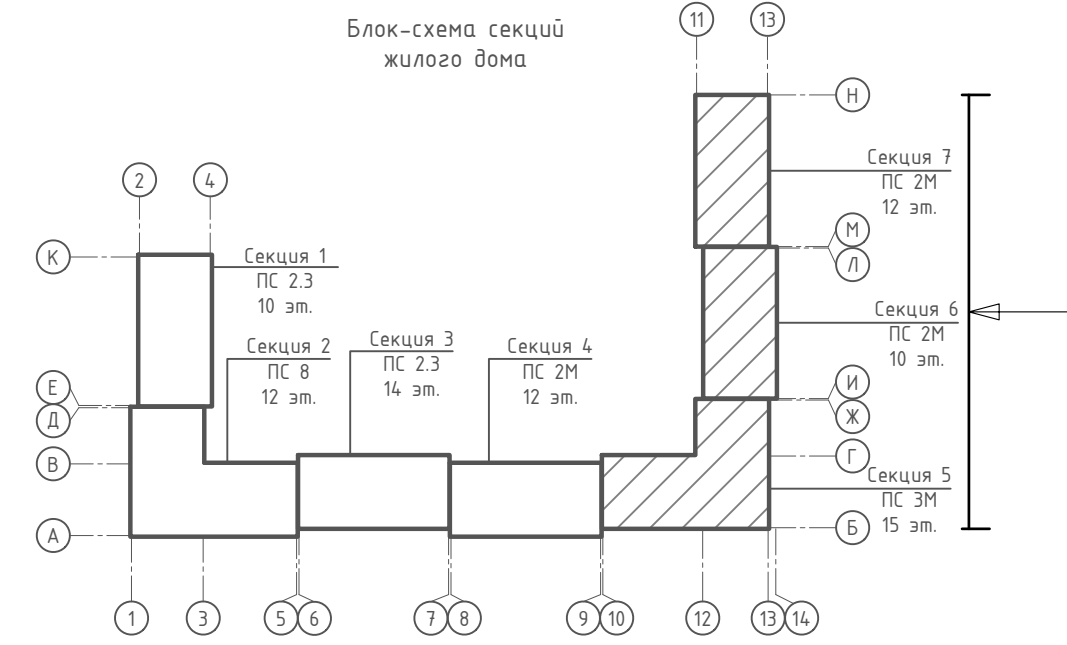

Блок-схема секций жилого дома

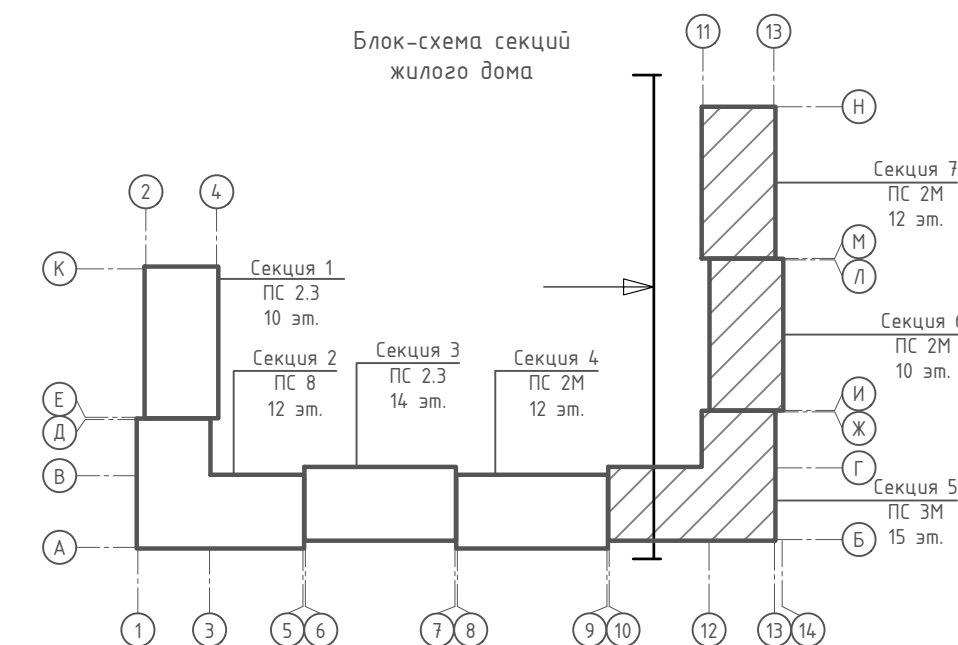

Ведомость отделки фасадов см. на листе 19

				476-ЕП-2023-АР.ГЧ		
				Многokвартирный жилой дом №2.4.1, со встроенными объектами для обслуживания жилой застройки, расположенный в Советском районе г. Челябинска		
Изм.	Кол.уч.	Лист № док.	Подпись	Дата	Стадия	Лист
Разработал	Войнова		<i>Войнова</i>	08.24	П	21
Проверил	Артамонова		<i>Артамонова</i>	08.24		
				Многokвартирный жилой дом №2.4.1 со встроенными помещениями		
				Фасады в осях А-Н, Н-Г		
Н.контр.						
ГИП	Третьяченко		<i>Третьяченко</i>	08.24		