




Фасад В-А

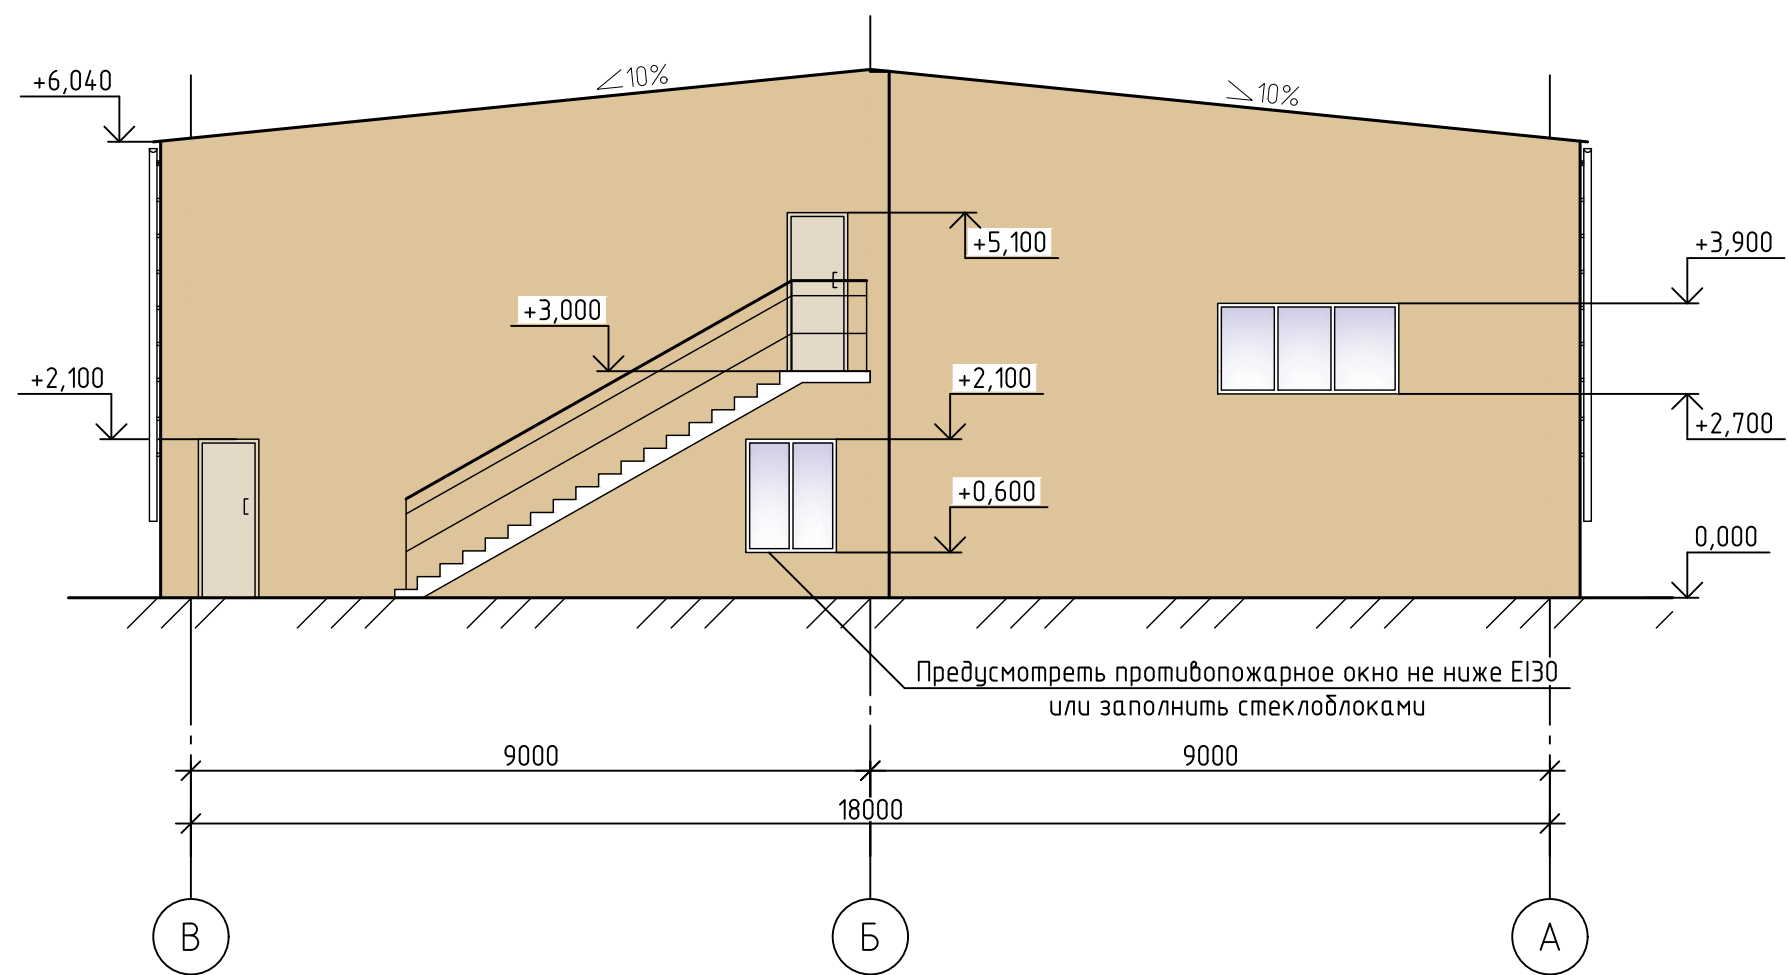

Фасад А-В

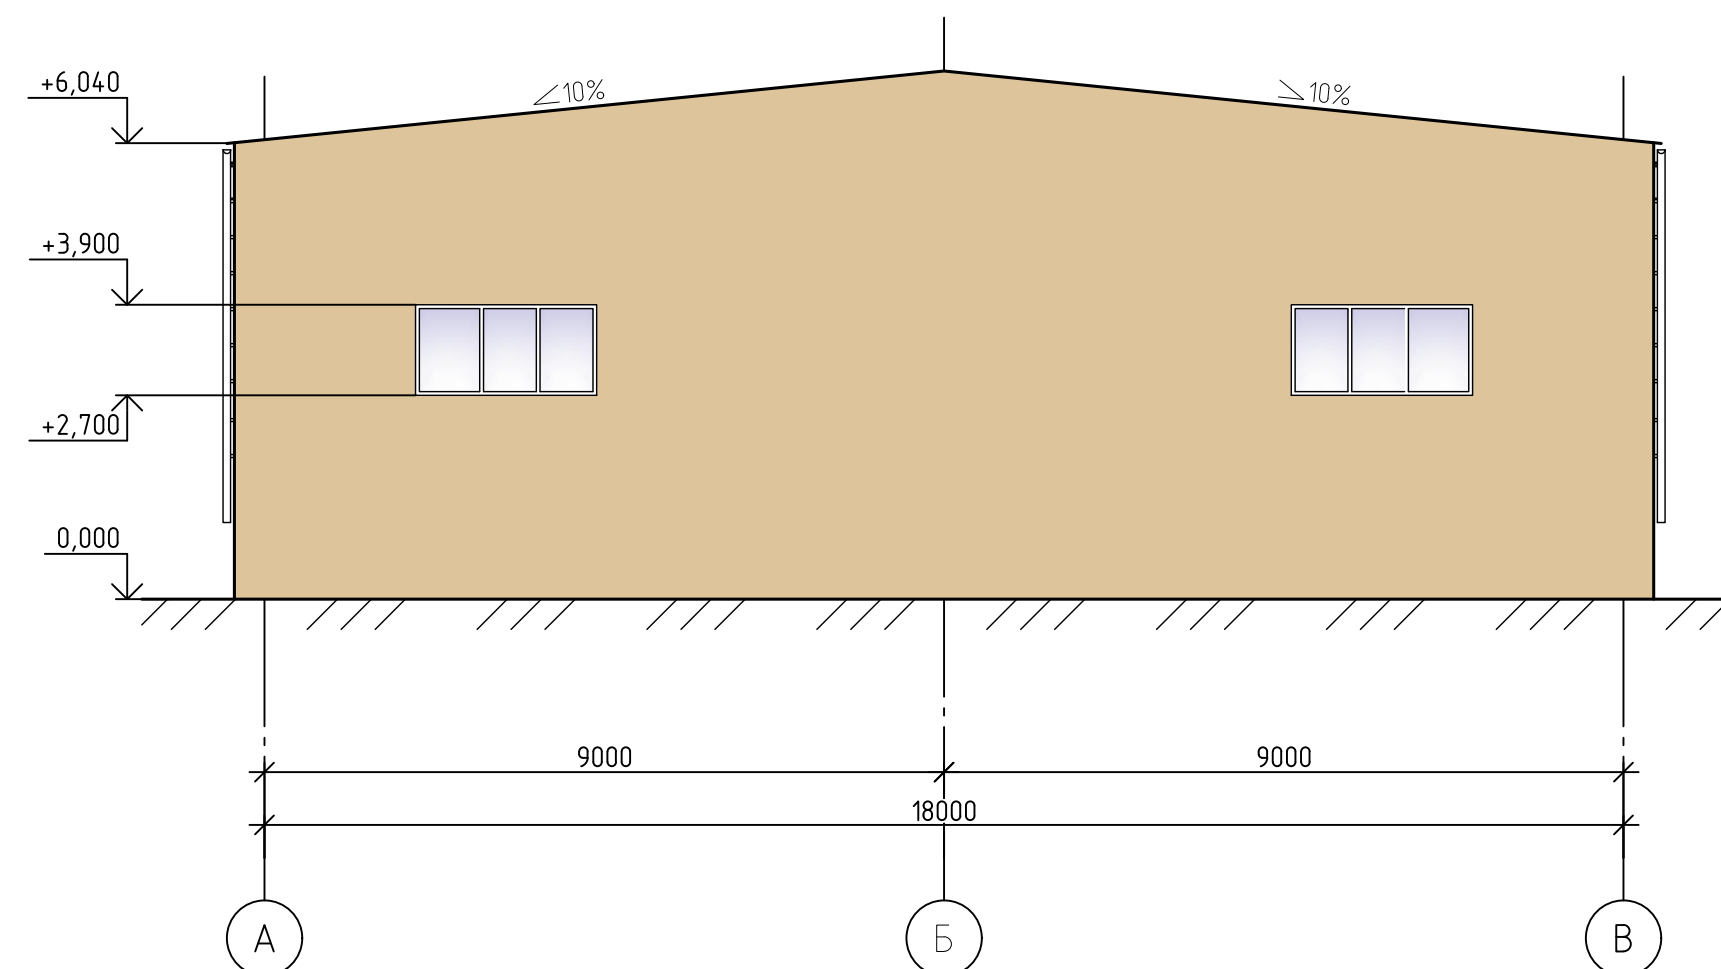

Разрез 1-1

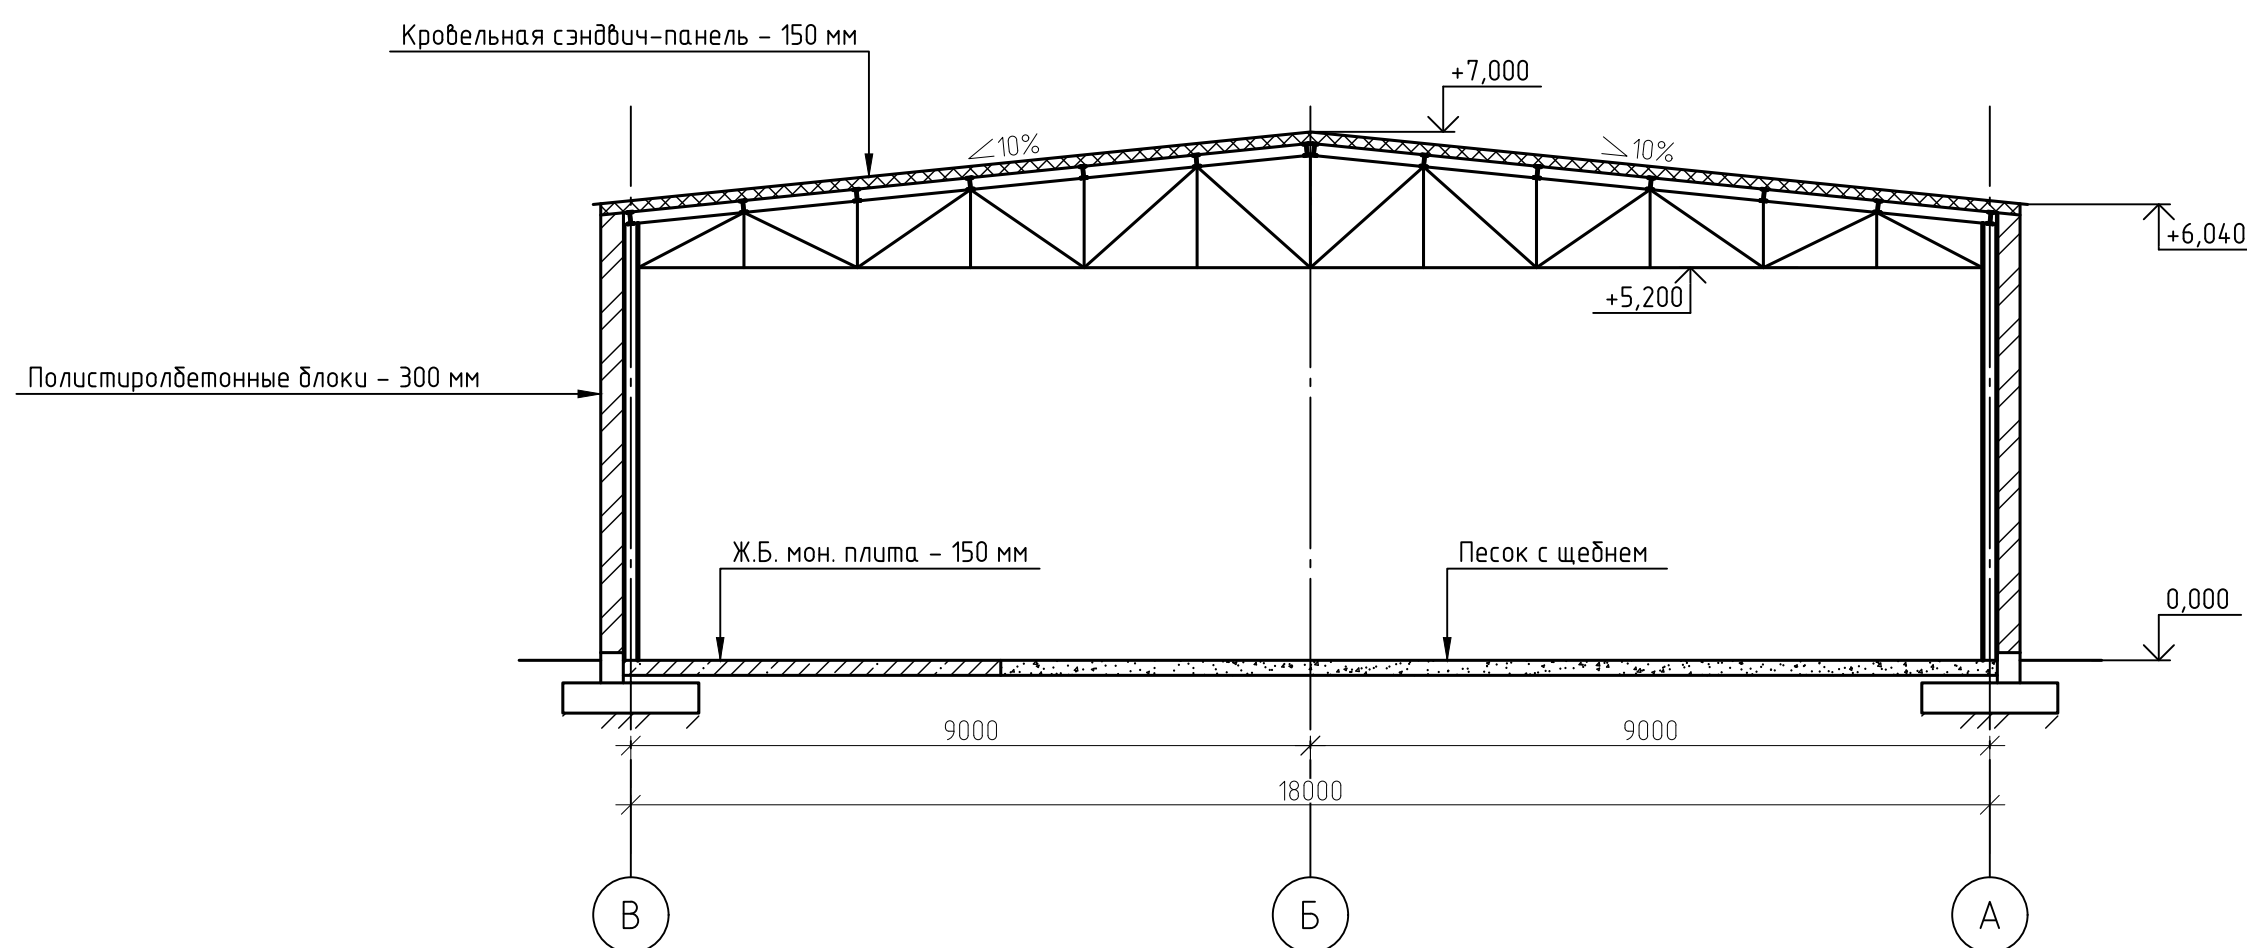


Ведомость отделки фасадов


Поз. отделки	Наименование элемента фасада	Наименование материала отделки	Наименование и номер эталона цвета или образец колера	Примечание
1	Кровельные сэндвич-панели	Заводской цвет	RAL 1014	
2	Стены	Штукатурка, Краска	RAL 1014	
4	Ворота	Заводской цвет	RAL 1013	
5	Двери	Заводской цвет	RAL 1013	
6	Водосточные трубы	Заводской цвет	Белый	
7	Оконные рамы	Заводской цвет	Белый	

507-06-24-AP					
г. Челябинск, Советский район, ул. Блюхера, з/у с к/н 74:36:0425009:24					
Изм.	Кол. уч.	Лист	№ док.	Подп.	Дата
Разраб.	Смирнов				
Проб.	Иванов				
ГИП	Иванов				
Н.Контр.	Иванов				
Служебные гаражи				Стадия	Лист
				п	2
Фасад В-А, Фасад А-В, Разрез 1-1				ООО "Комплекс Проект"	

Фасад 8-1

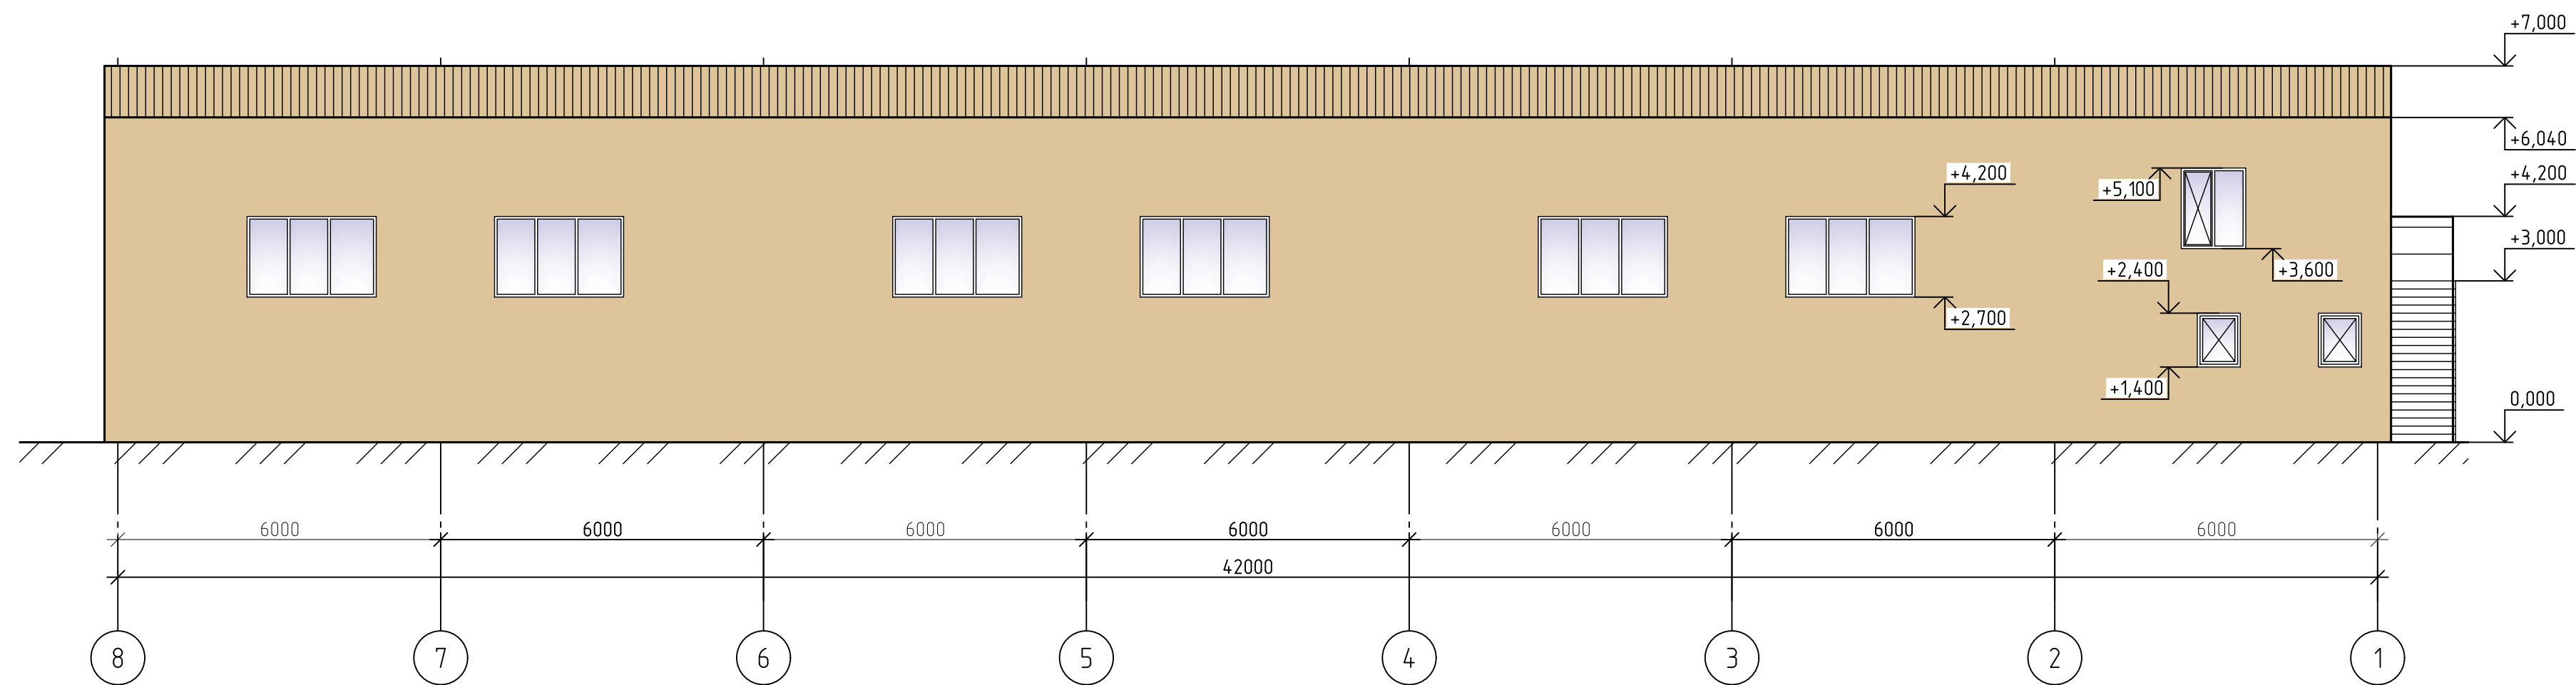

Фасад 1-8

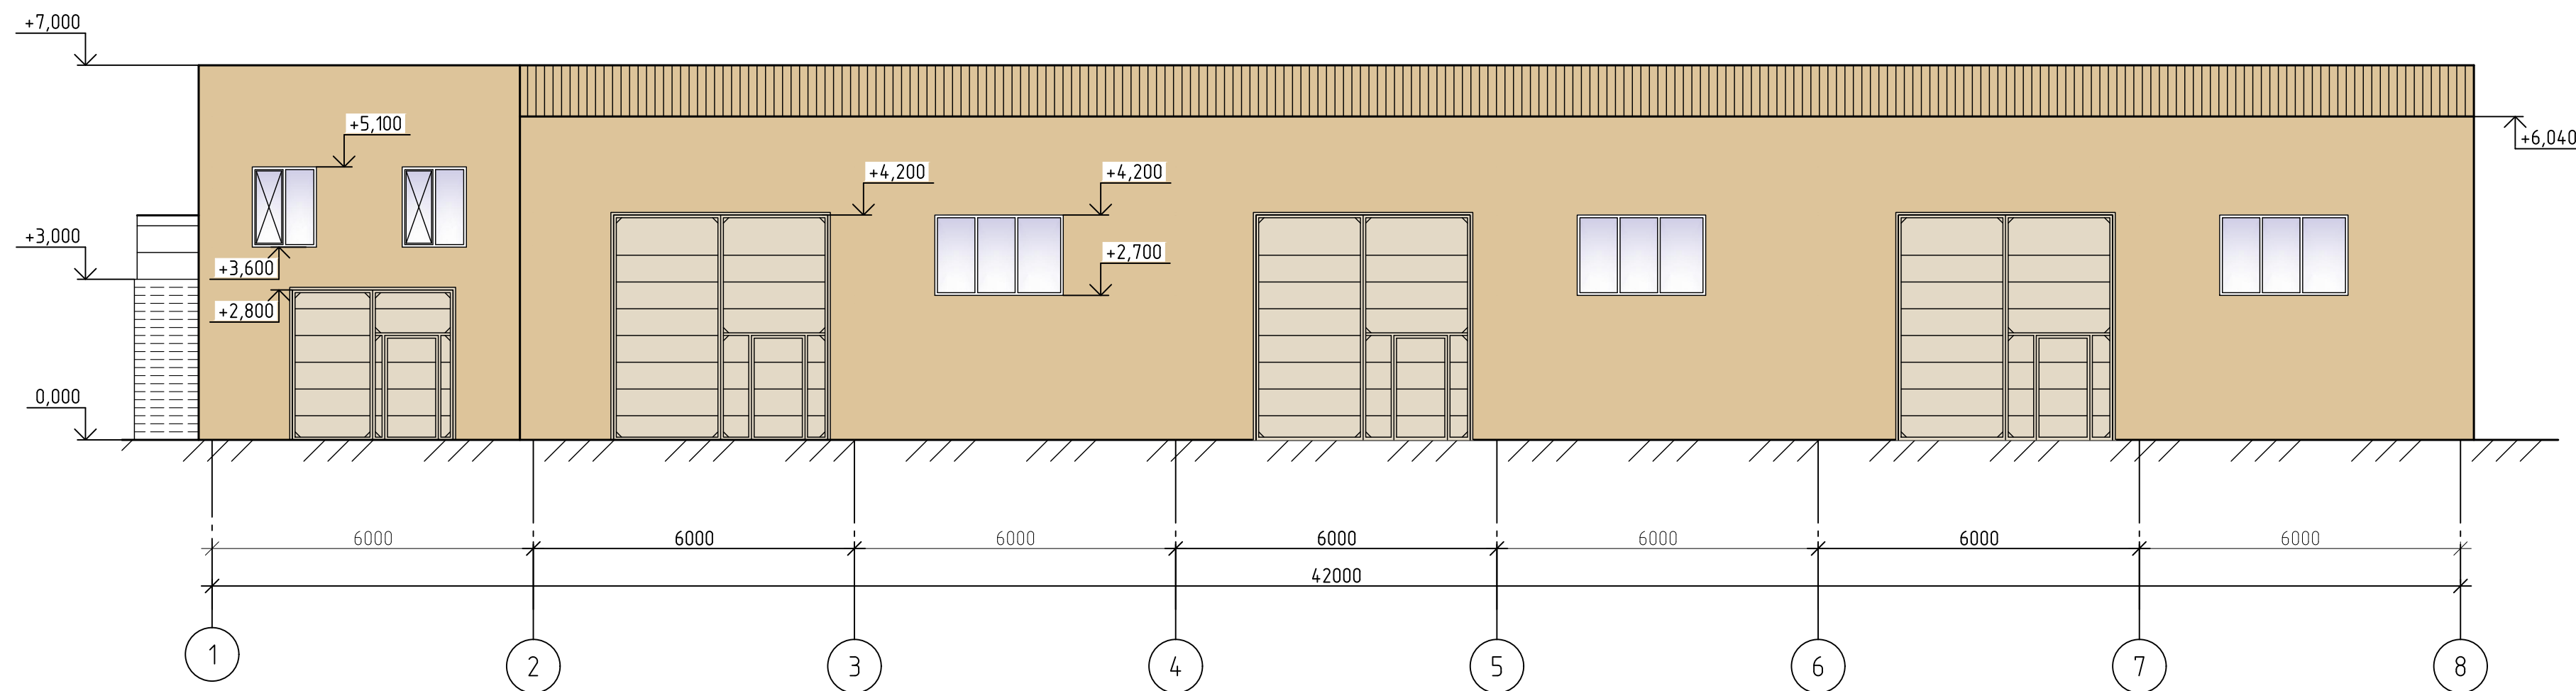

						507-06-24-AP			
						г. Челябинск, Советский район, ул. Блюхера, з/у с к/н 74:36:0425009:24			
Изм.	Кол. уч.	Лист	№ док.	Подп.	Дата	Службные гаражи	Стадия	Лист	Листов
Разраб.	Смирнов						п	3	
Проб.	Иванов					Фасад 8-1, Фасад 1-8	ООО "Комплекс Проект"		
ГИП	Иванов								
Н.Контр.	Иванов								