




Фасад 1-4

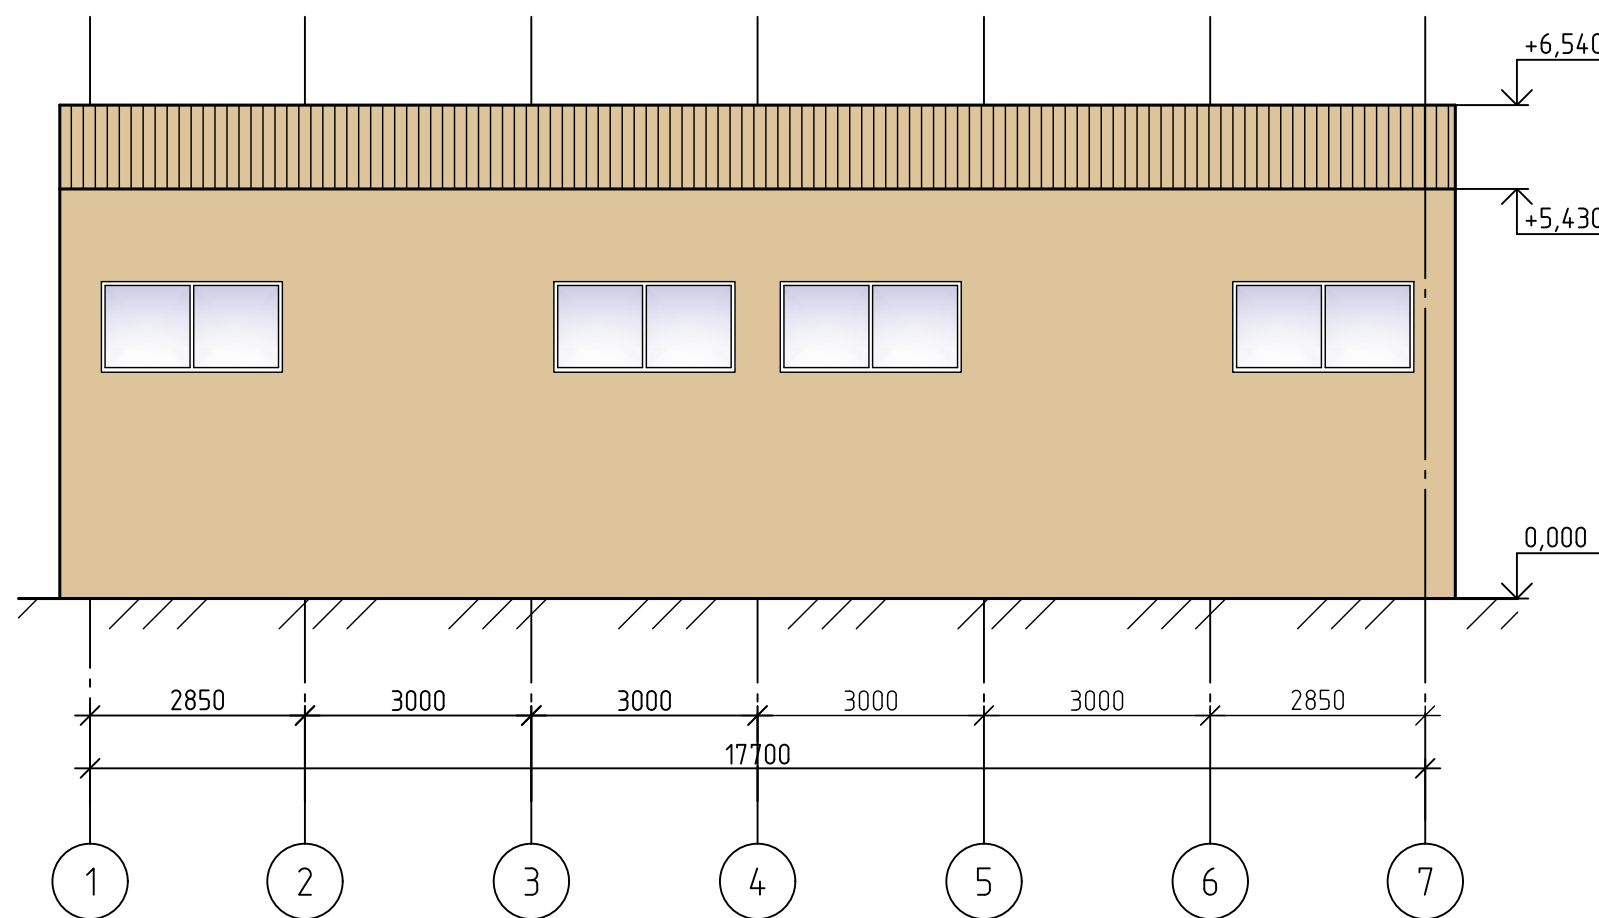

Фасад А-В

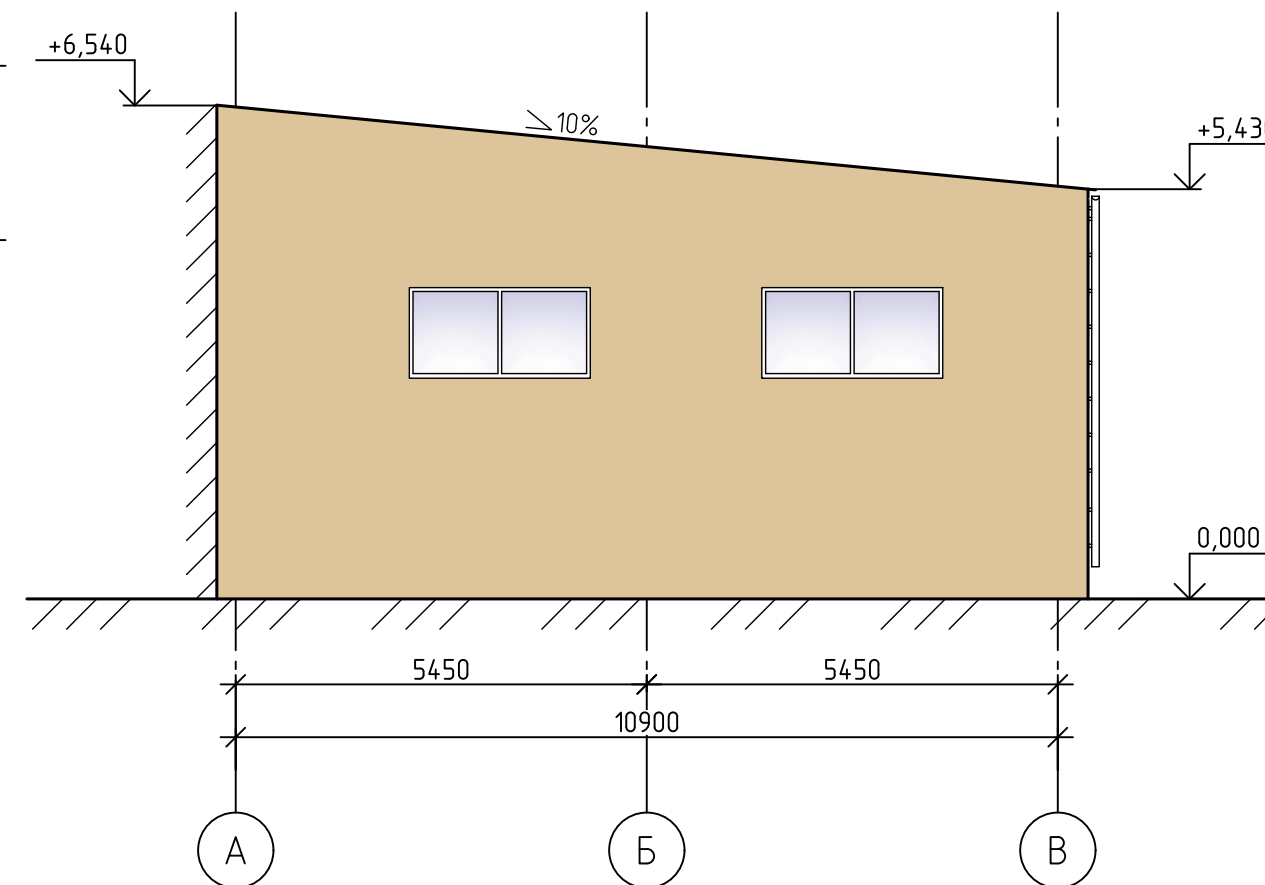

Фасад В-А

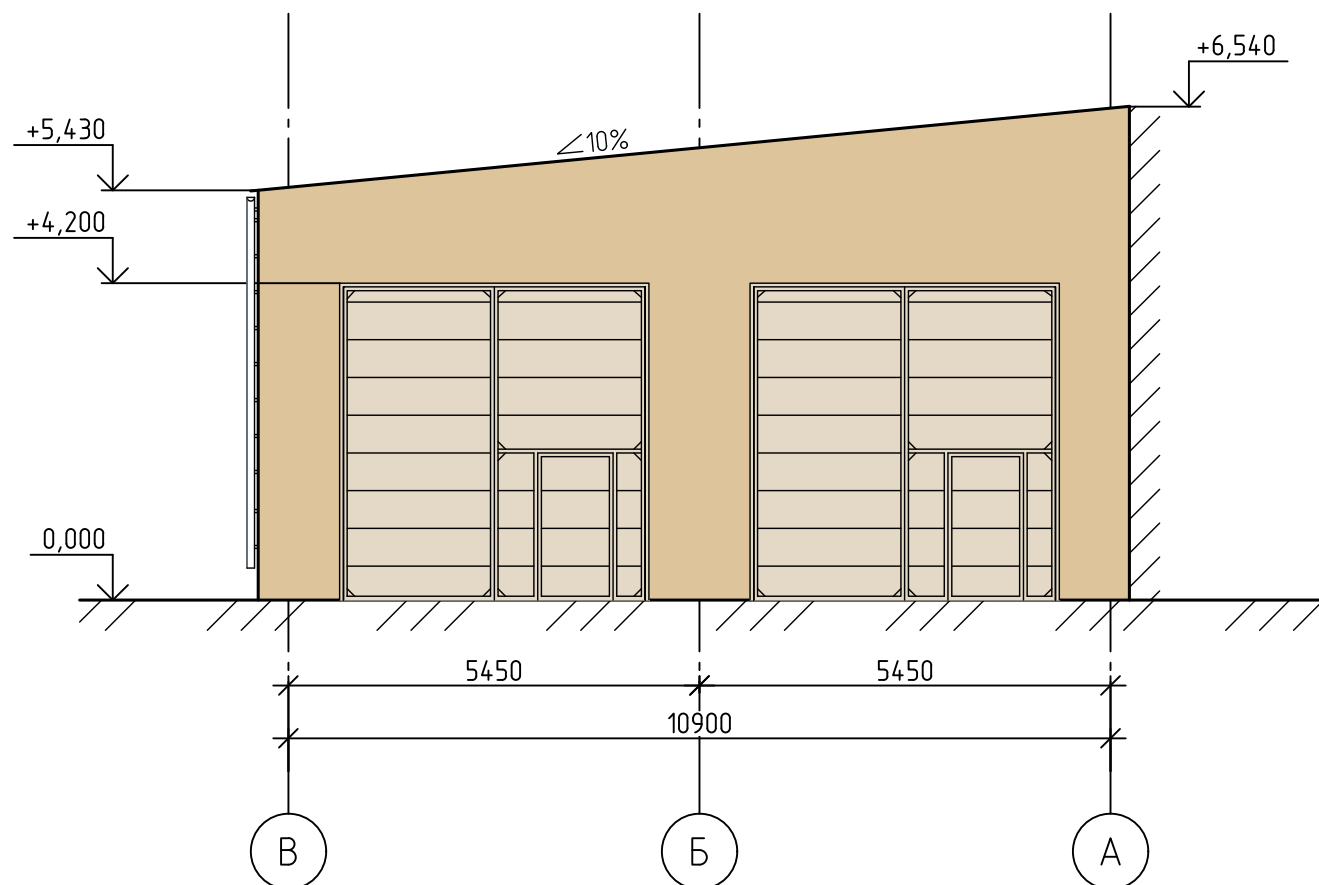

Ведомость отделки фасадов

Поз. отделки	Наименование элемента фасада	Наименование материала отделки	Наименование и номер эталона цвета или образец колера	Примечание
1	Кровельные сэндвич-панели	Заводской цвет	RAL 1014	
2	Стены	Краска	RAL 1014	
4	Ворота	Заводской цвет	RAL 1013	
5	Водосточные трубы	Заводской цвет	Белый	
6	Оконные рамы	Заводской цвет	Белый	

						508-06-24-AP				
						г. Челябинск, Советский район, ул. Блюхера, з/у с к/н 74:36:0425009:24				
Изм.	Кол. уч.	Лист	№ док.	Подп.	Дата	Служебный гараж		Стадия	Лист	Листов
Разраб.	Смирнов							п	4	
Проб.	Иванов					Фасад В-А, Фасад А-В. Фасад 1-4		ООО "Комплекс Проект"		
ГИП	Иванов									
Н.Контр.	Иванов									