



Фасад Д-А

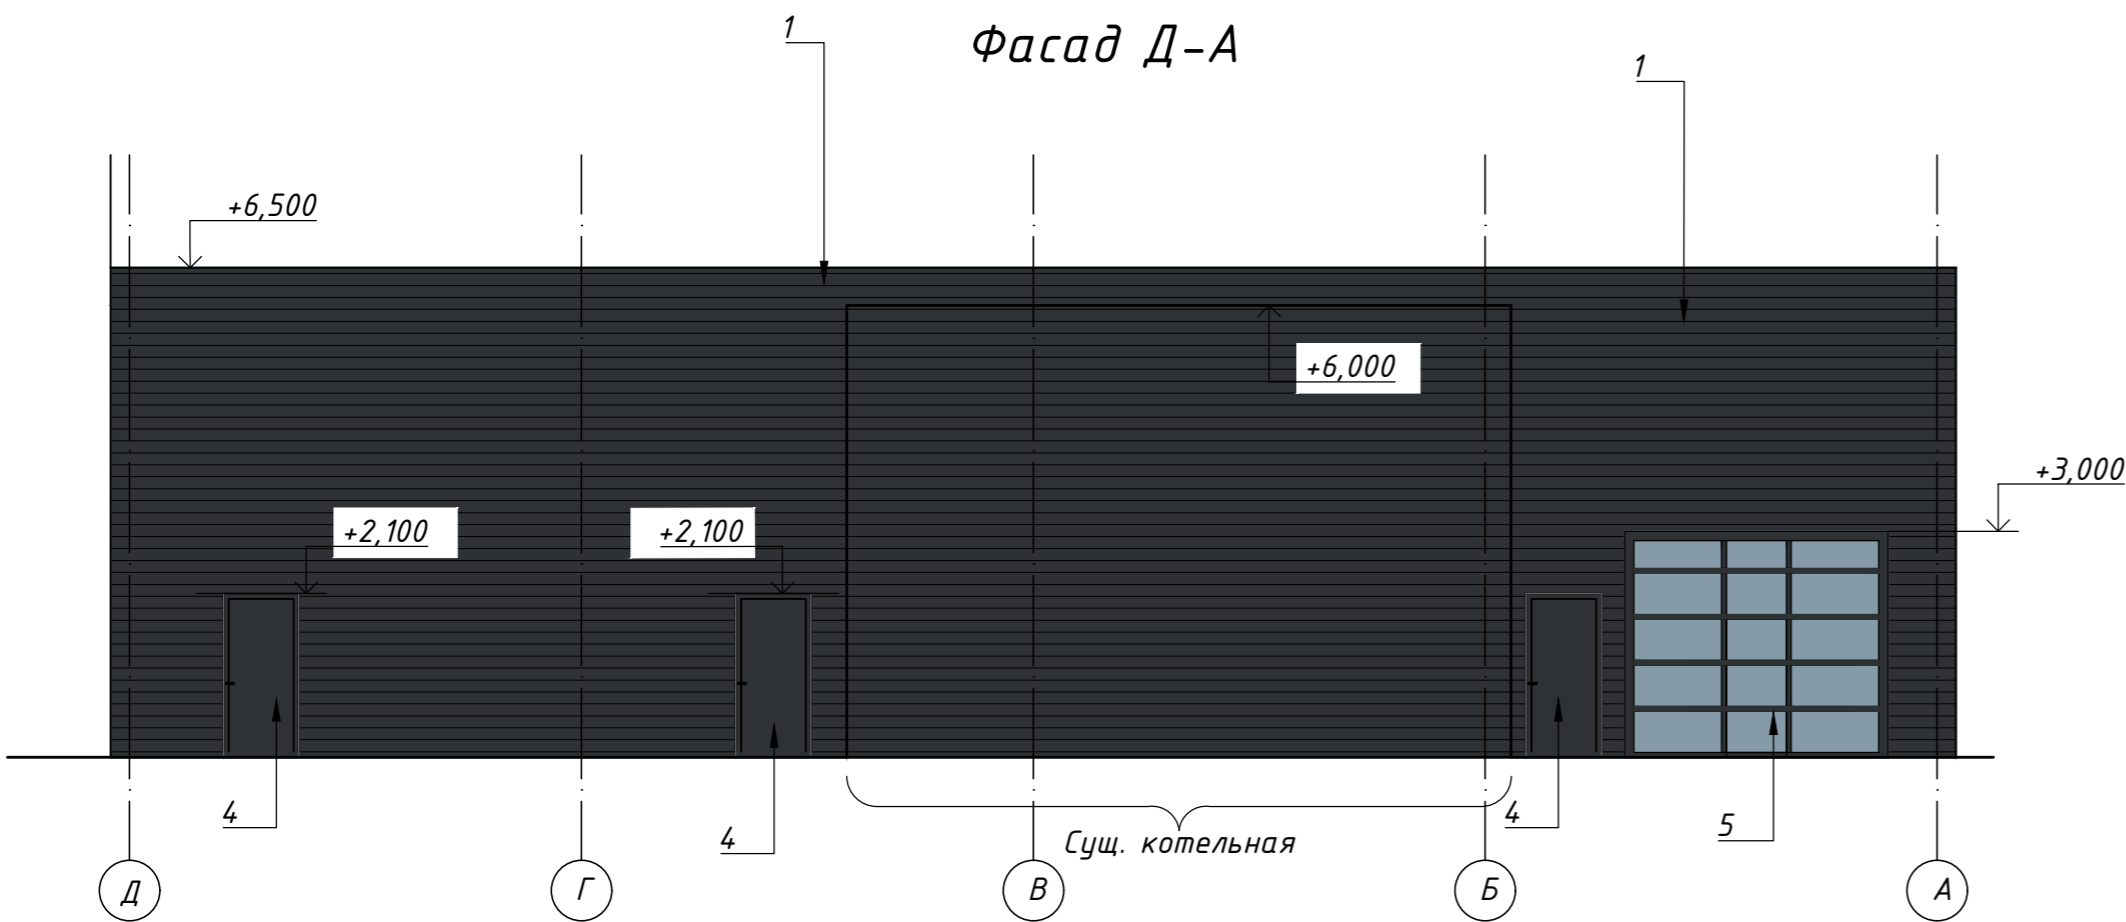

Ведомость наружной отделки

№	Отделка поверхности	Наименование/Артикул	Цвет	Площадь м <sup>2</sup>
1	Поле стены	Профлист SP 45/150	Серый RAL 7021	
2	Откосы, отливы	Оцинкованная сталь	Серый RAL 7021	
3	Окна, витражи	Алюминиевый профиль	Серый RAL 7021	3 шт
4	Двери	Металлические, окрашенные	Серый RAL 7021	4 шт
5	Ворота	Индивидуальные, стеклянные, подъемные "Alutech" или аналог	Заполнение стекло, цвет профиля Серый RAL 7021	1 шт

					37/2-ПКБ-2020-АР				
					г. Челябинск, Калининский район, ул. Братьев Кашириных, 135				
Изм.	Кол.ч.	Лист	№ док.	Подп.	Дата	Вспомогательный корпус, 2-я очередь комплекса по продаже и обслуживанию автомобилей	Стадия	Лист	Листов
Разработал		Лаптева			05.23		П	5	
Проверил		Пальчиков			05.23				
Н.контр.		Пальчиков			05.23	Цветовое решение фасадов Фасад 1'-7'. Фасад 7'-1' Фасад Д-А	 ООО ПКБ "Катран"		