




Фасад 1-7

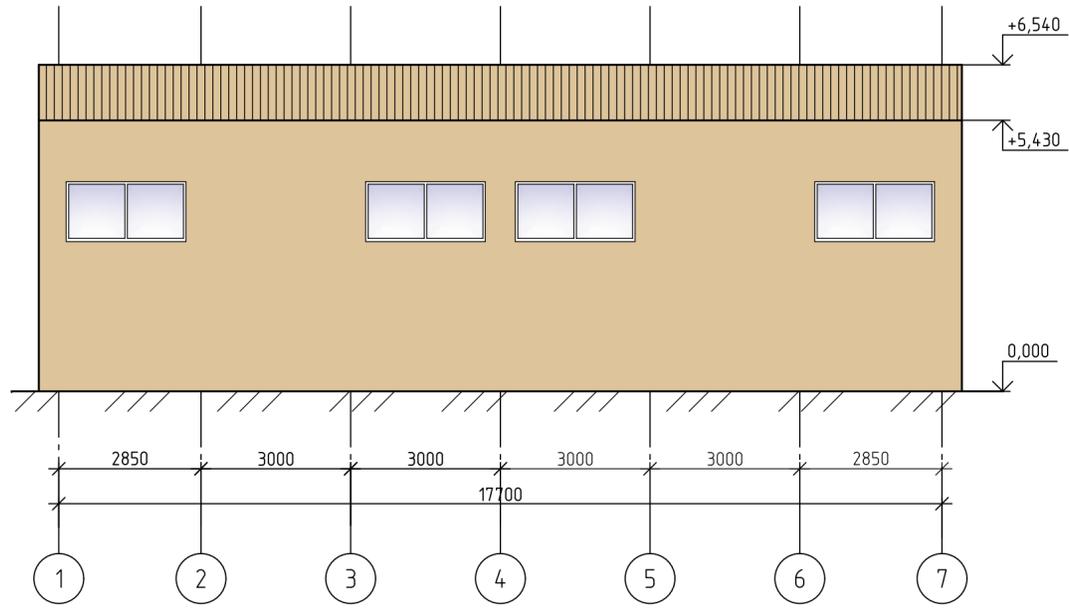

Фасад А-В

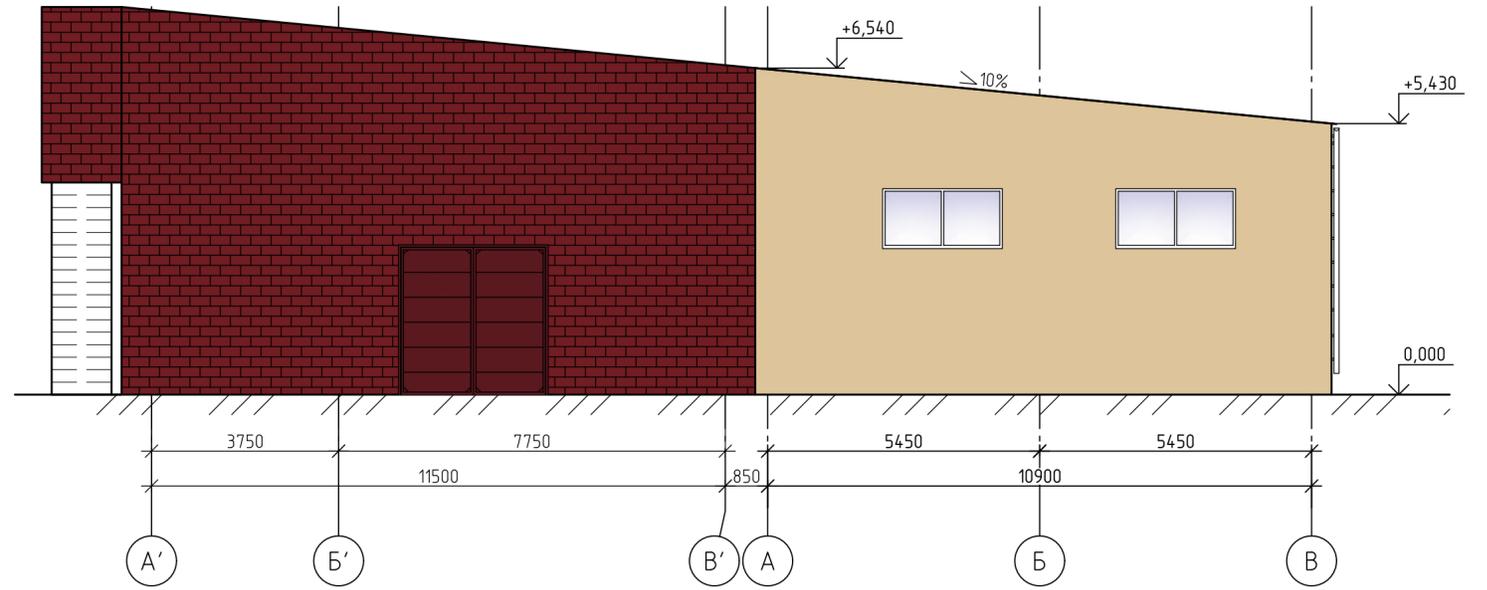

Фасад В-А

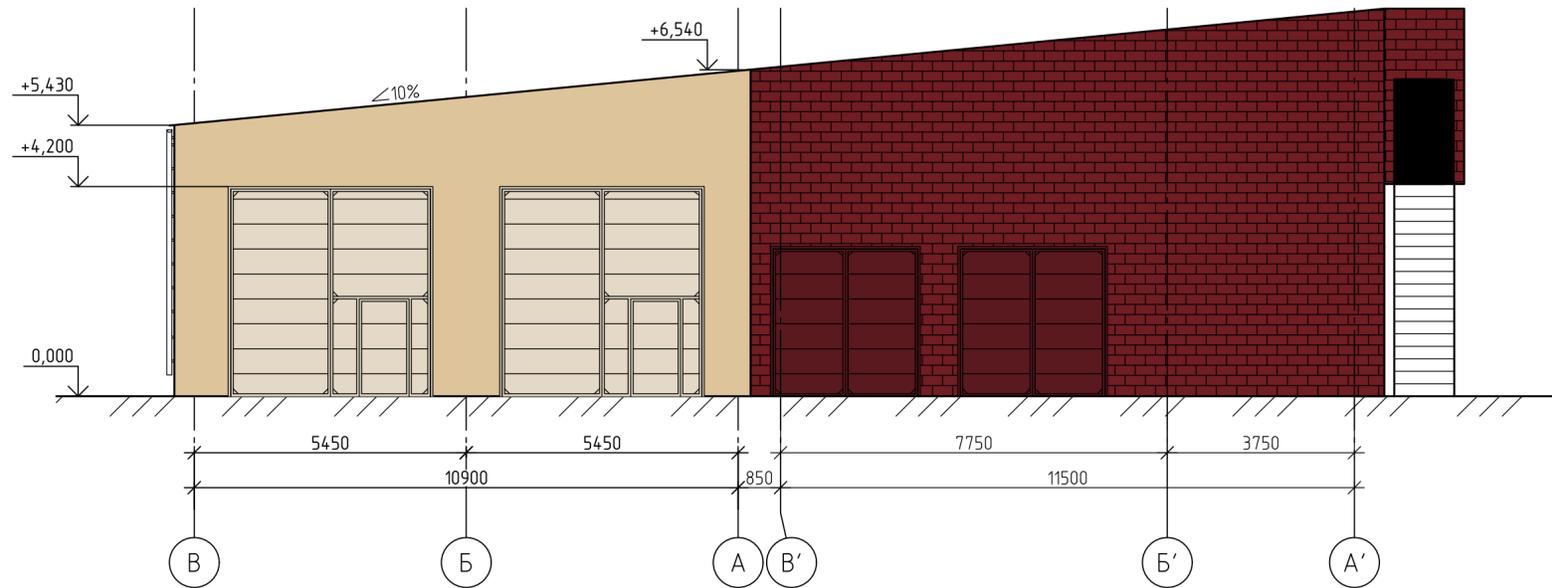

Ведомость отделки фасадов

Поз. отделки	Наименование элемента фасада	Наименование материала отделки	Наименование и номер эталона цвета или образец колера	Примечание
1	Кровельные сэндвич-панели	Заводской цвет	RAL1014	
2	Стены	Краска	RAL1014	
4	Ворота	Заводской цвет	RAL1013	
5	Водосточные трубы	Заводской цвет	Белый	
6	Оконные рамы	Заводской цвет	Белый	

508-06-24-AP					
г. Челябинск, Советский район, ул. Блюхера, з/у с к/н 74:36:0425009:24					
Изм.	Кол. уч.	Лист	№ док.	Подп.	Дата
Разраб.	Смирнов				
Проб.	Иванов				
ГИП	Иванов				
Н.Контр.	Иванов				
				Реконструкция автомойки в объект хранения автотранспорта	Стадия
					Лист
					Листов
				Фасад В-А, Фасад А-В, Фасад 1-7	п
					5
				ООО "Комплекс Проект"	