




Фасад В-А

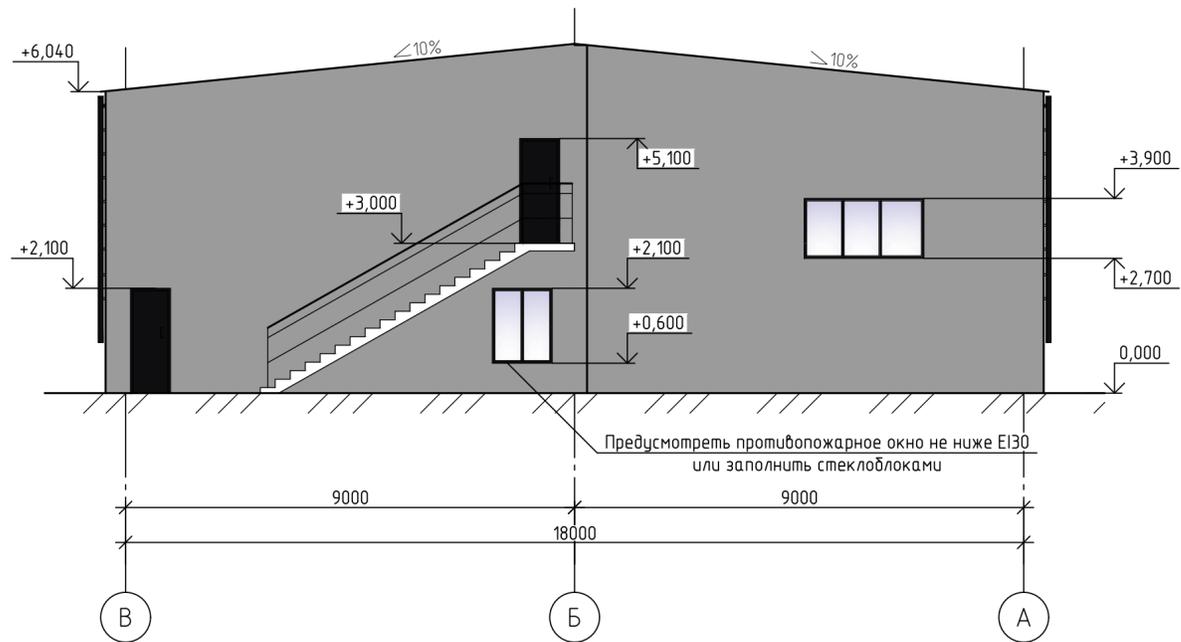

Фасад А-В

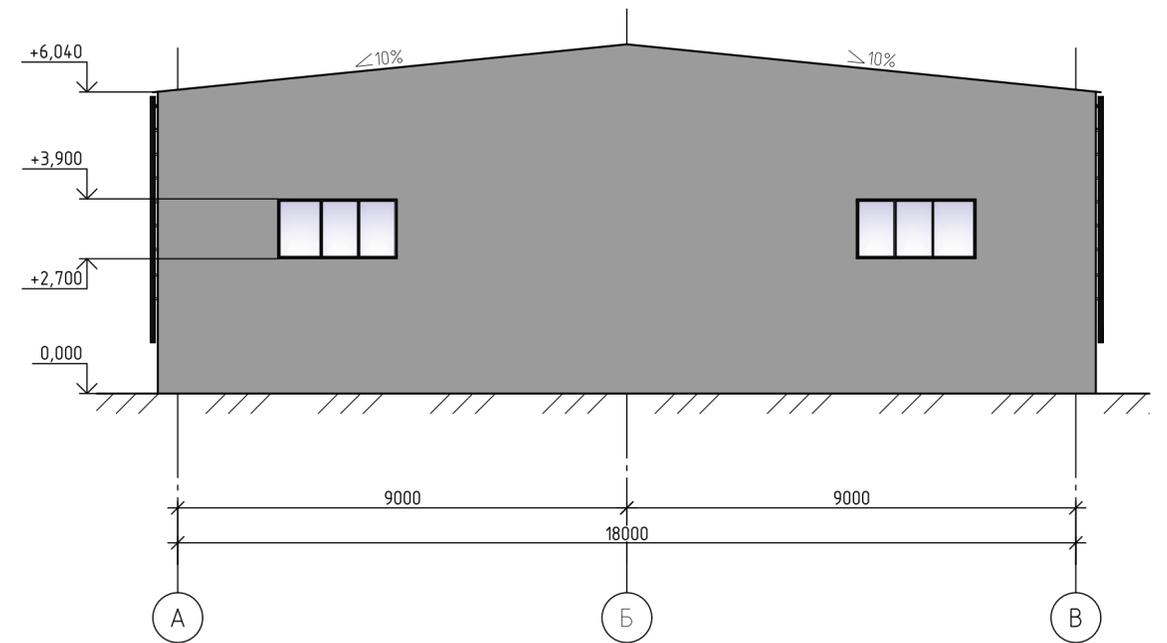

Разрез 1-1

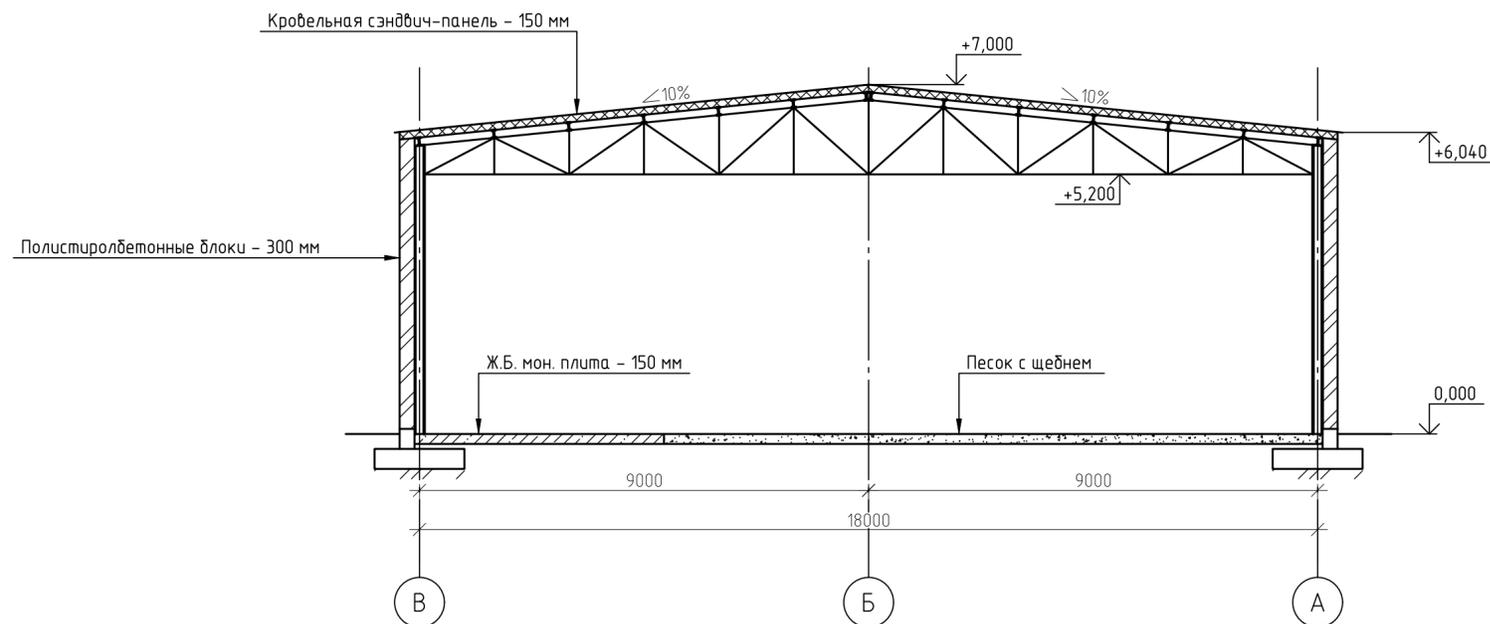

Ведомость отделки фасадов


Поз. отделки	Наименование элемента фасада	Наименование материала отделки	Наименование и номер эталона цвета или образец колера	Примечание
1	Кровельные сэндвич-панели	Заводской цвет	RAL 7004	
2	Стены	Штукатурка, Краска	RAL 7004	
4	Ворота	Заводской цвет	RAL 9005	
5	Двери	Заводской цвет	RAL 9005	
6	Водосточные трубы	Заводской цвет	RAL 9005	
7	Оконные рамы	Заводской цвет	RAL 9005	

507-06-24-AP


г. Челябинск, Советский район, ул. Блюхера, з/у с к/н 74:36:0425009:24

Изм.	Кол. уч.	Лист	№ док.	Подп.	Дата	Объект хранения автотранспорта	Стадия	Лист	Листов
Разраб.							Фасад В-А, Фасад А-В, Разрез 1-1	п	2
Проб.						ООО "Комплекс Проект"			
ГИП									
Н.Контр.									

Фасад 8-1

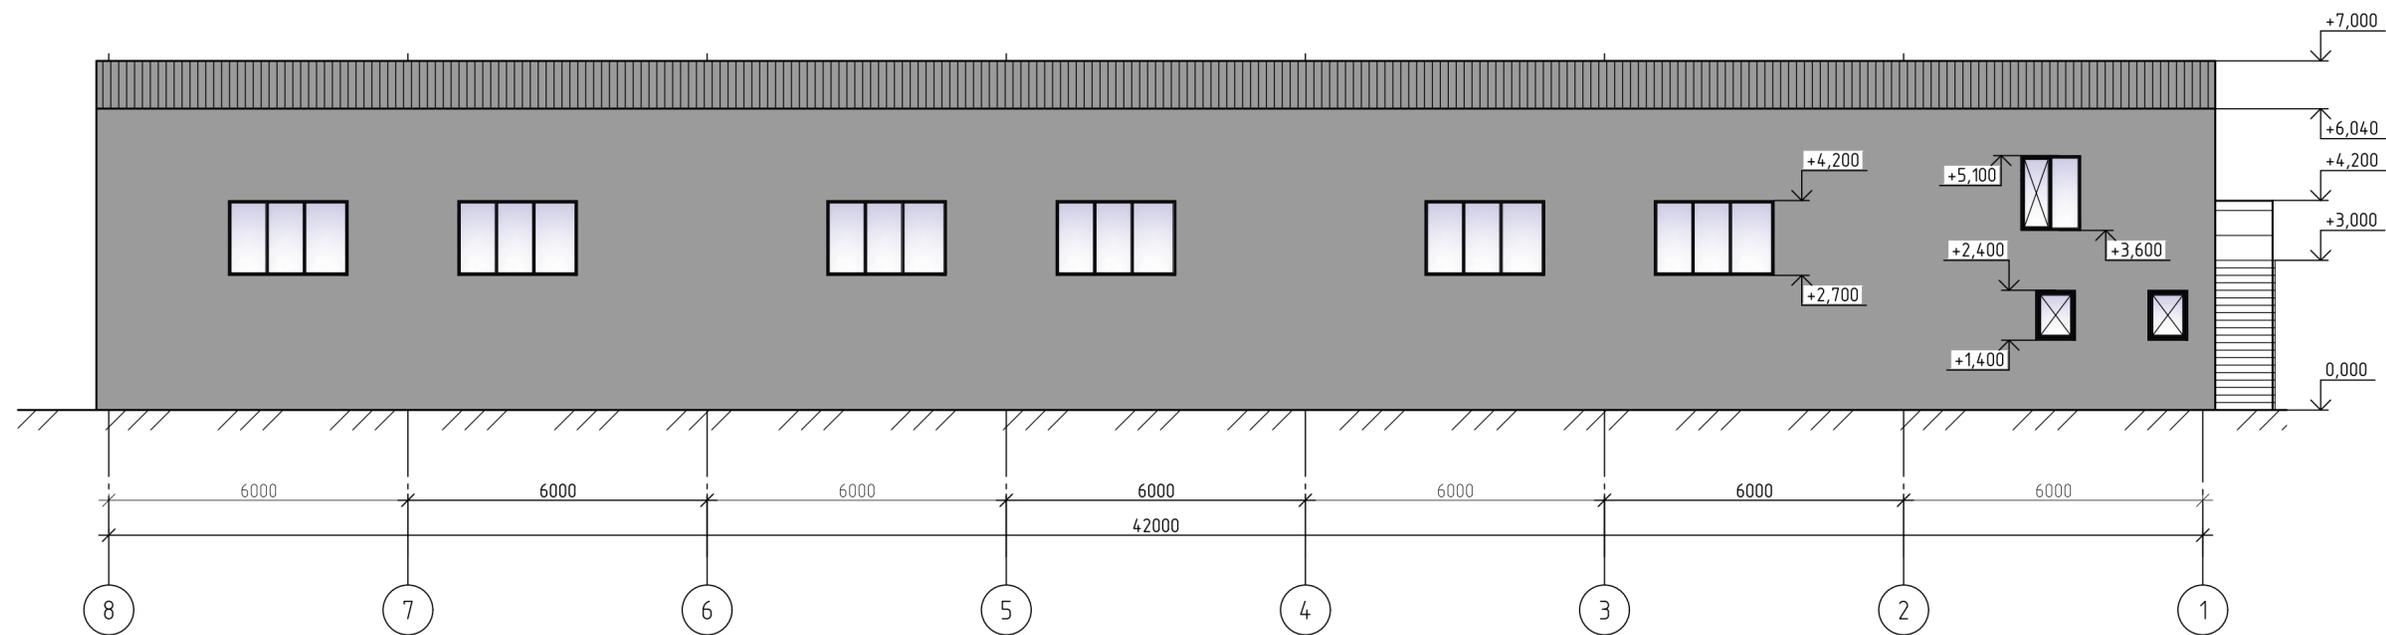

Фасад 1-8

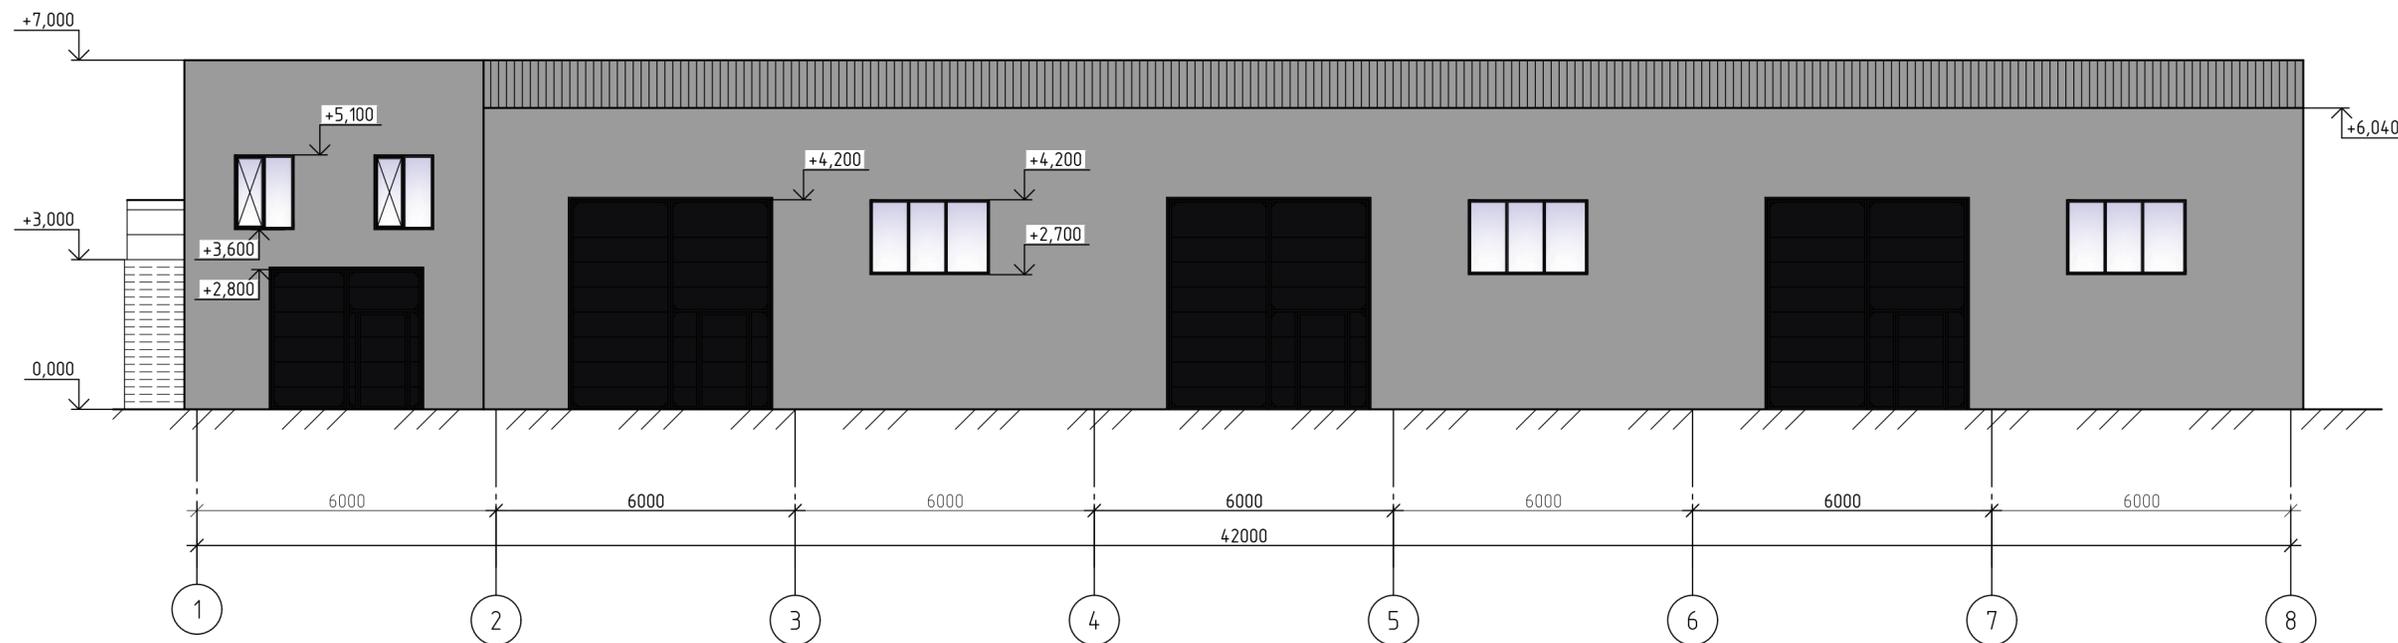

						507-06-24-AP			
						г. Челябинск, Советский район, ул. Блюхера, з/у с к/н 74:36:0425009:24			
Изм.	Кол. уч.	Лист	№ док.	Подп.	Дата	Объект хранения автотранспорта	Стадия	Лист	Листов
Разраб.							п	3	
Проб.						Фасад 8-1, Фасад 1-8	ООО "Комплекс Проект"		
ГИП									
Н.Контр.									