


План межевания территории
(1 этап). М 1: 2000

План межевания территории
(2 этап). М 1: 2000

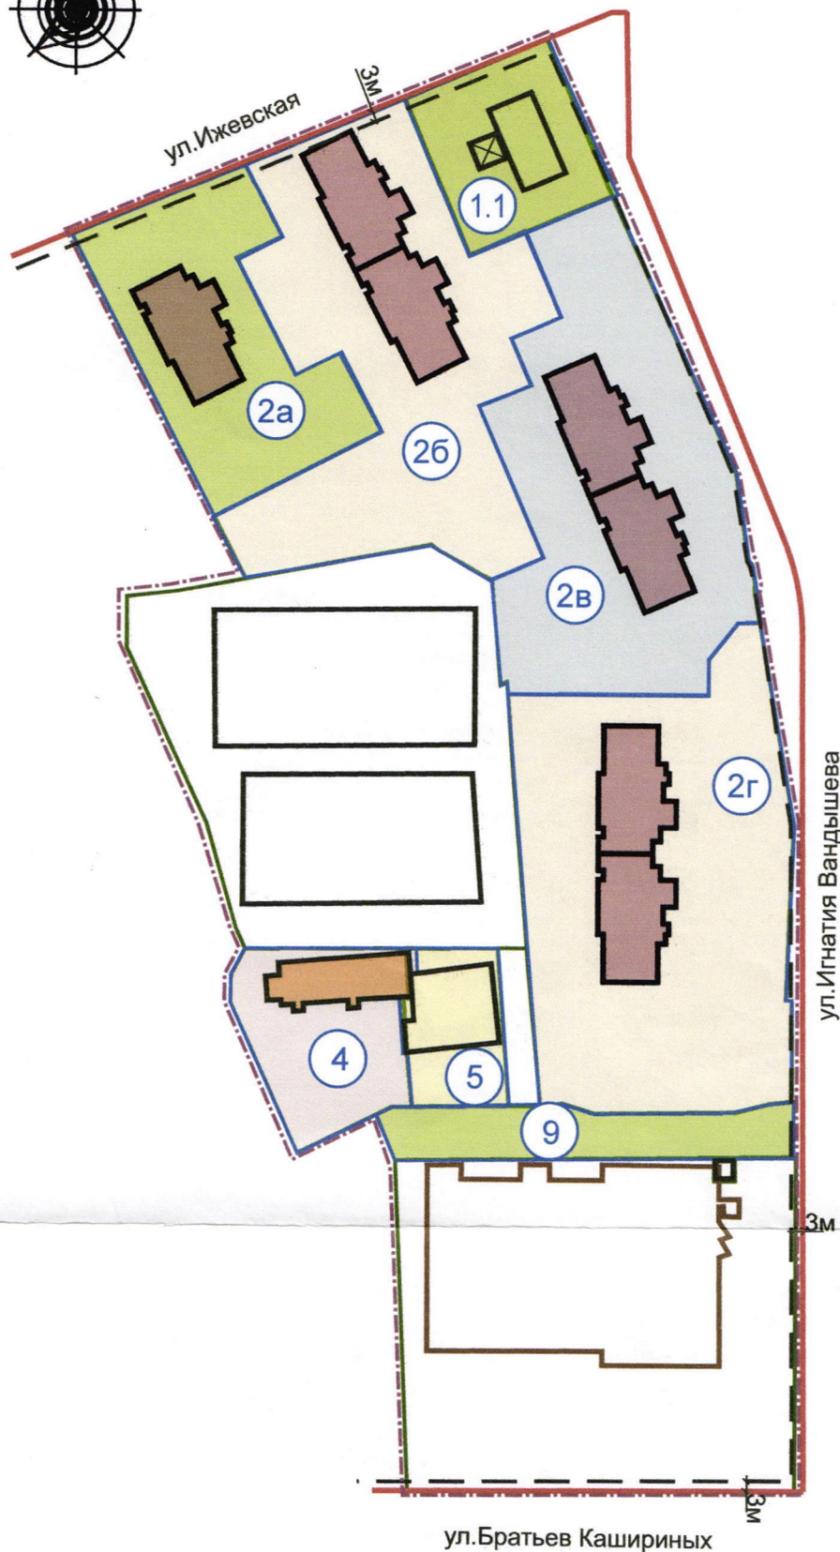

Условные обозначения.

- граница проектирования, принятая проектом
- действующие красные линии
- линия застройки
- существующие здания, строения, сооружения (по сведениям результатов инженерно-геодезических изысканий)
- существующие здания, строения, сооружения (по сведениям ЕГРН)
- проектируемые объекты капитального строительства
- реконструируемый объект капитального строительства
- существующие земельные участки
- условный номер образуемого и/или изменяемого земельного участка
- образуемые и/или изменяемые земельные участки

Машин
Лисин

АПЦ-010.24					
Челябинск. Калининский район					
Изм.	Кол.уч.	Лист	№ док	Подпись	Дата
				<i>Машин</i>	07.24
ГАП		Митрофанова		<i>Машин</i>	07.24
ГИП					
Разраб.		Митрофанова		<i>Машин</i>	07.24
Проверил					
				Документация по планировке территории (проект планировки территории с проектом межевания территории) в границах территориальной зоны 06 08 14 Б.3.1 в Калининском районе города Челябинска	
				Стадия	Лист
				ПМ	3.1.
				АДМИНИСТРАЦИЯ ГОРОДА ЧЕЛЯБИНСКА АРХИТЕКТУРНО-ПЛАНИРОВОЧНЫЙ ЦЕНТР МУНИЦИПАЛЬНОЕ КАЗЕННОЕ ПРЕДПРИЯТИЕ	

№ 914505 19.02.24