
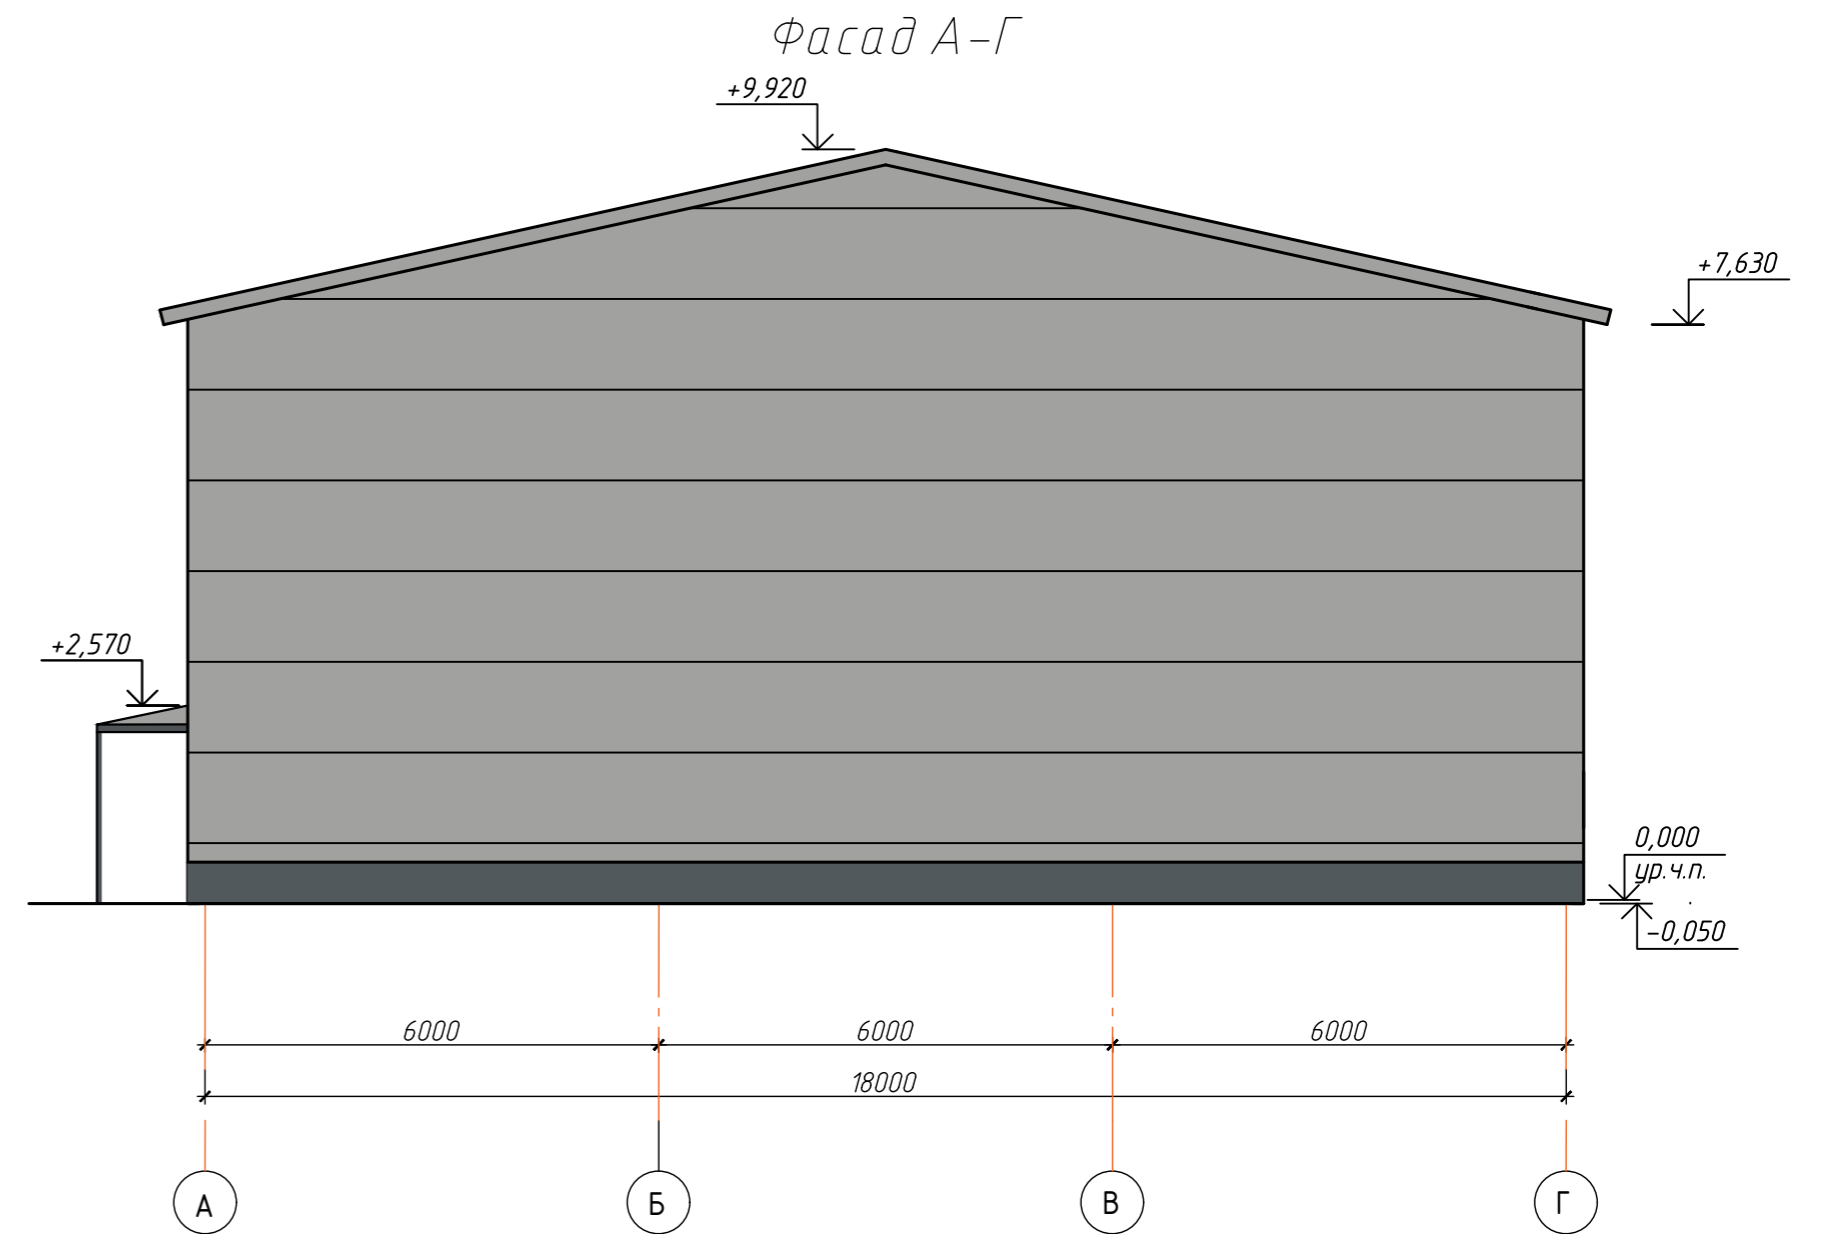


Ведомость отделки фасада

N п/п	Наименование	Материал	Цвет
1	Цоколь	Оштукатурен и покрашен	RAL 7011 (темно-серый)
2	Стена	Сэндвич-панели. Тип проф. микроволна, В(ширина)=1200 мм, Н(высота)=4880 мм	RAL 9006 (бело-алюминевый)
3	Окно	Пластик+стекло (двухкамерное)	рамы RAL 9006, стекло прозрачное RAL 7015
4	Ворота	Подъемно-секционные	(темно-серый)
5	Двери	ПВХ, пластиковые	RAL 7015 (темно-серый)
6	Опоры козырька	Стальные	RAL 7011 (темно-серый)
7	Кровля	Сэндвич-панели. Тип проф. кровельная, В(ширина)=200 мм, Н(высота)=9000 мм	RAL 9006 (бело-алюминевый)

025-24-AP					
Участок находится примерно в 280 метрах по направлению на северо-запад от ориентира Почтовый адрес ориентира, Челябинская область, г. Челябинск, автодорога "Меридиан", земельный участок с кадастровым номером 74:36:04 12001:29					
Изм.	Кол. уч.	Лист	№ док.	Подп.	Дата
Разраб.	Сумин			<i>[Signature]</i>	11.2024
Складская база. Склад				Стадия	Лист
					3
ГИП	Павлов			<i>[Signature]</i>	11.2024
Н. контр.	Литневский			<i>[Signature]</i>	11.2024
Фасад в осях 1-9, фасад в осях 9-1				000 "Спецкомплект"	

Инв. № подл. Подпись и дата. Взам. инв. №. Инв. № дубл. Подп. и дата.

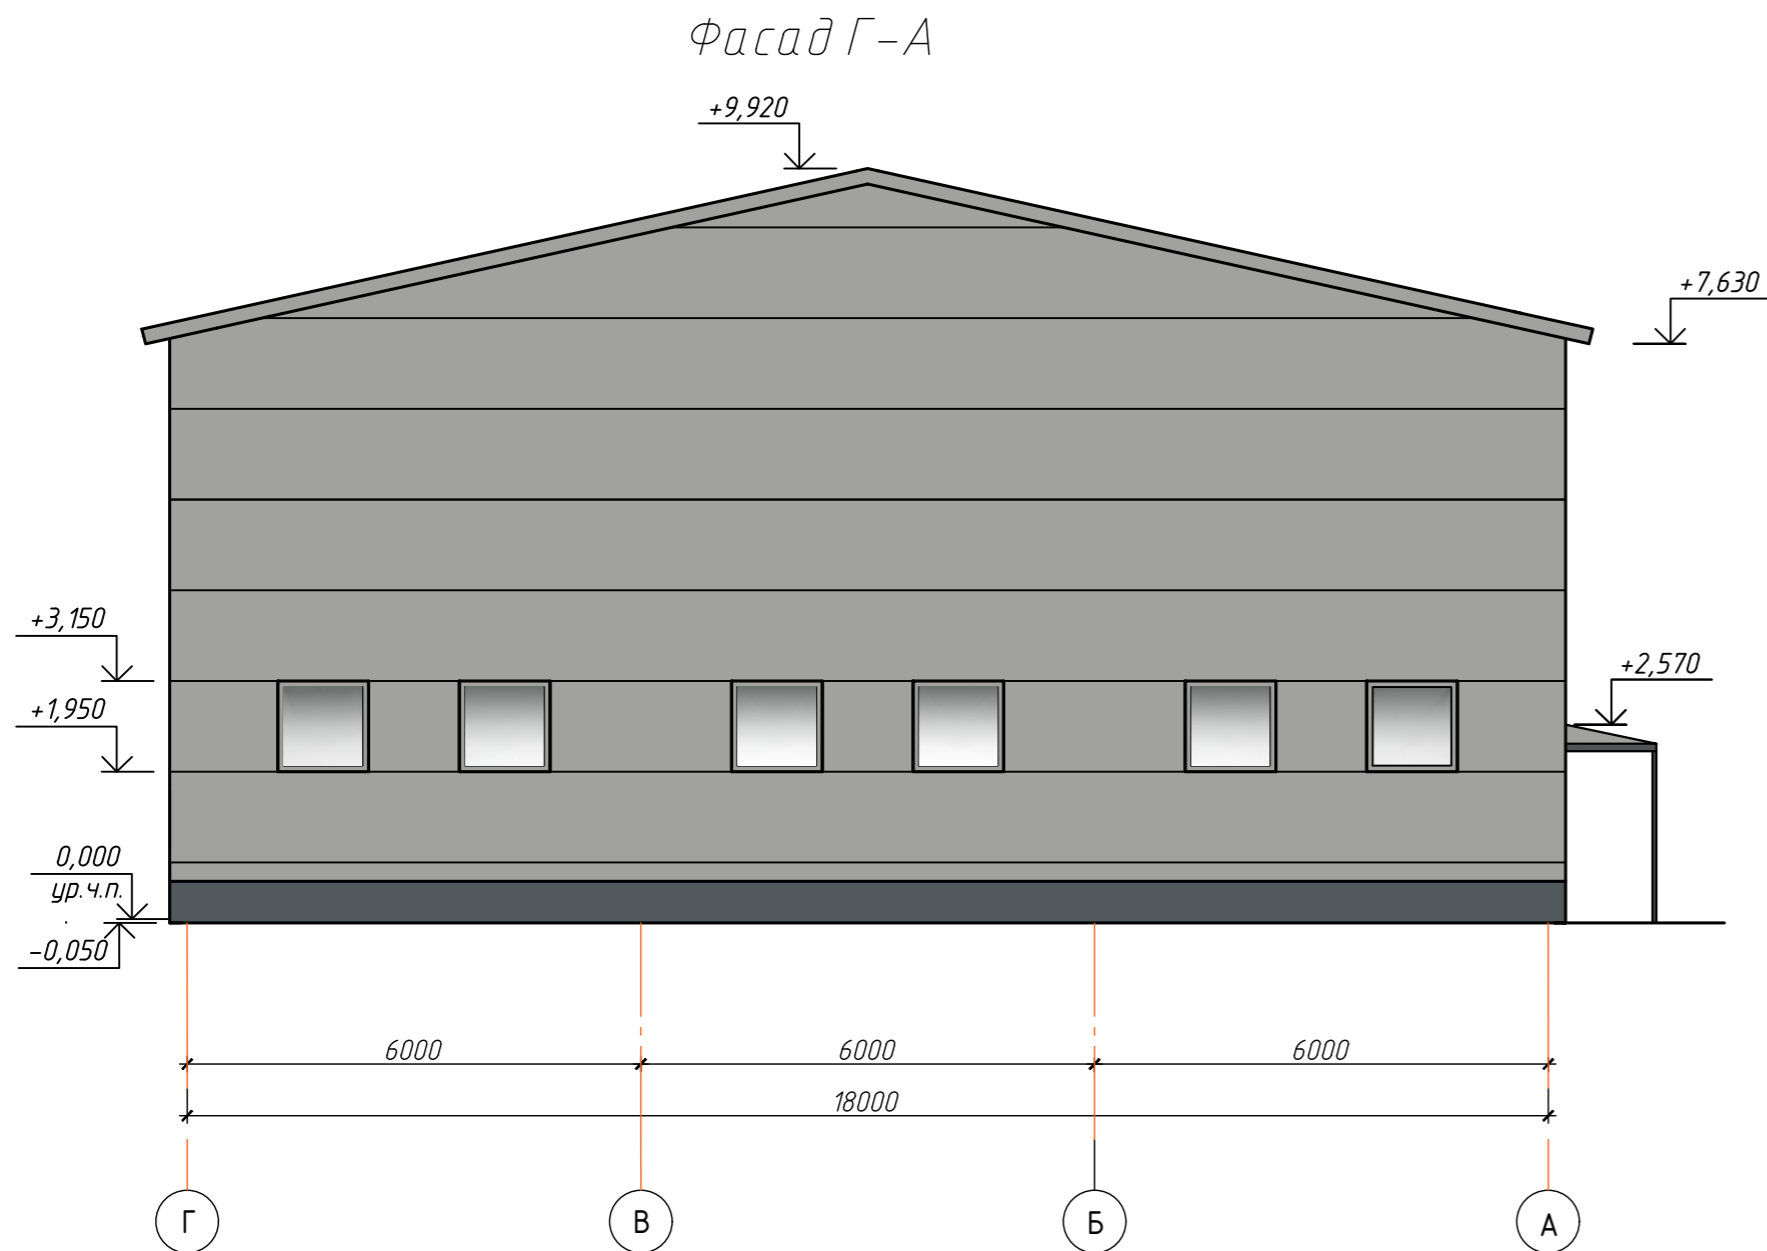

Ведомость отделки фасада

N п/п	Наименование	Материал	Цвет
1	Цоколь	Оштукатурен и покрашен	RAL 7011 (темно-серый)
2	Стена	Сэндвич-панели. Тип проф. микроволна, В(ширина)= =1200 мм, Н(высота)=18460 мм	RAL 9006 (бело-алюминевый)
3	Окно	Пластик+стекло (двухкамерное)	рамы RAL 9006, стекло прозрачное
4	Двери	ПВХ, пластиковые	RAL 7015 (темно-серый)
5	Опоры козырька	Стальные	RAL 7011 (темно-серый)
6	Кровля	Сэндвич-панели. Тип проф. кровельная, В(ширина)= =200 мм, Н(высота)=9000 мм	RAL 9006 (бело-алюминевый)

025-24-AP					
Участок находится примерно в 280 метрах по направлению на северо-запад от ориентира Почтовый адрес ориентира, Челябинская область, г. Челябинск, автодорога "Меридиан", земельный участок с кадастровым номером 74:36:04 12001:29					
Изм.	Кол. уч.	Лист	№ док.	Подп.	Дата
Разраб.	Сумин			<i>Сумин</i>	11.2024
Складская база. Склад					Стадия
					Лист
					Листов
					4
ГИП	Павлов			<i>Павлов</i>	11.2024
Н. контр.	Литневский			<i>Литневский</i>	11.2024
Фасад в осях Г-А. Фасад в осях А-Г					000 "Спецкомплект"

Инв. № подл. | Подпись и дата | Взам. инв. № | Инв. № дубл. | Подп. и дата