


Облицовка керамогранитом RAL 9010

Облицовка клинкерной плиткой RAL 8025

Облицовка козырька композитным материалом типа "Алюкобонд" RAL 7011

Керамогранитная плитка с шероховатой поверхностью RAL7004

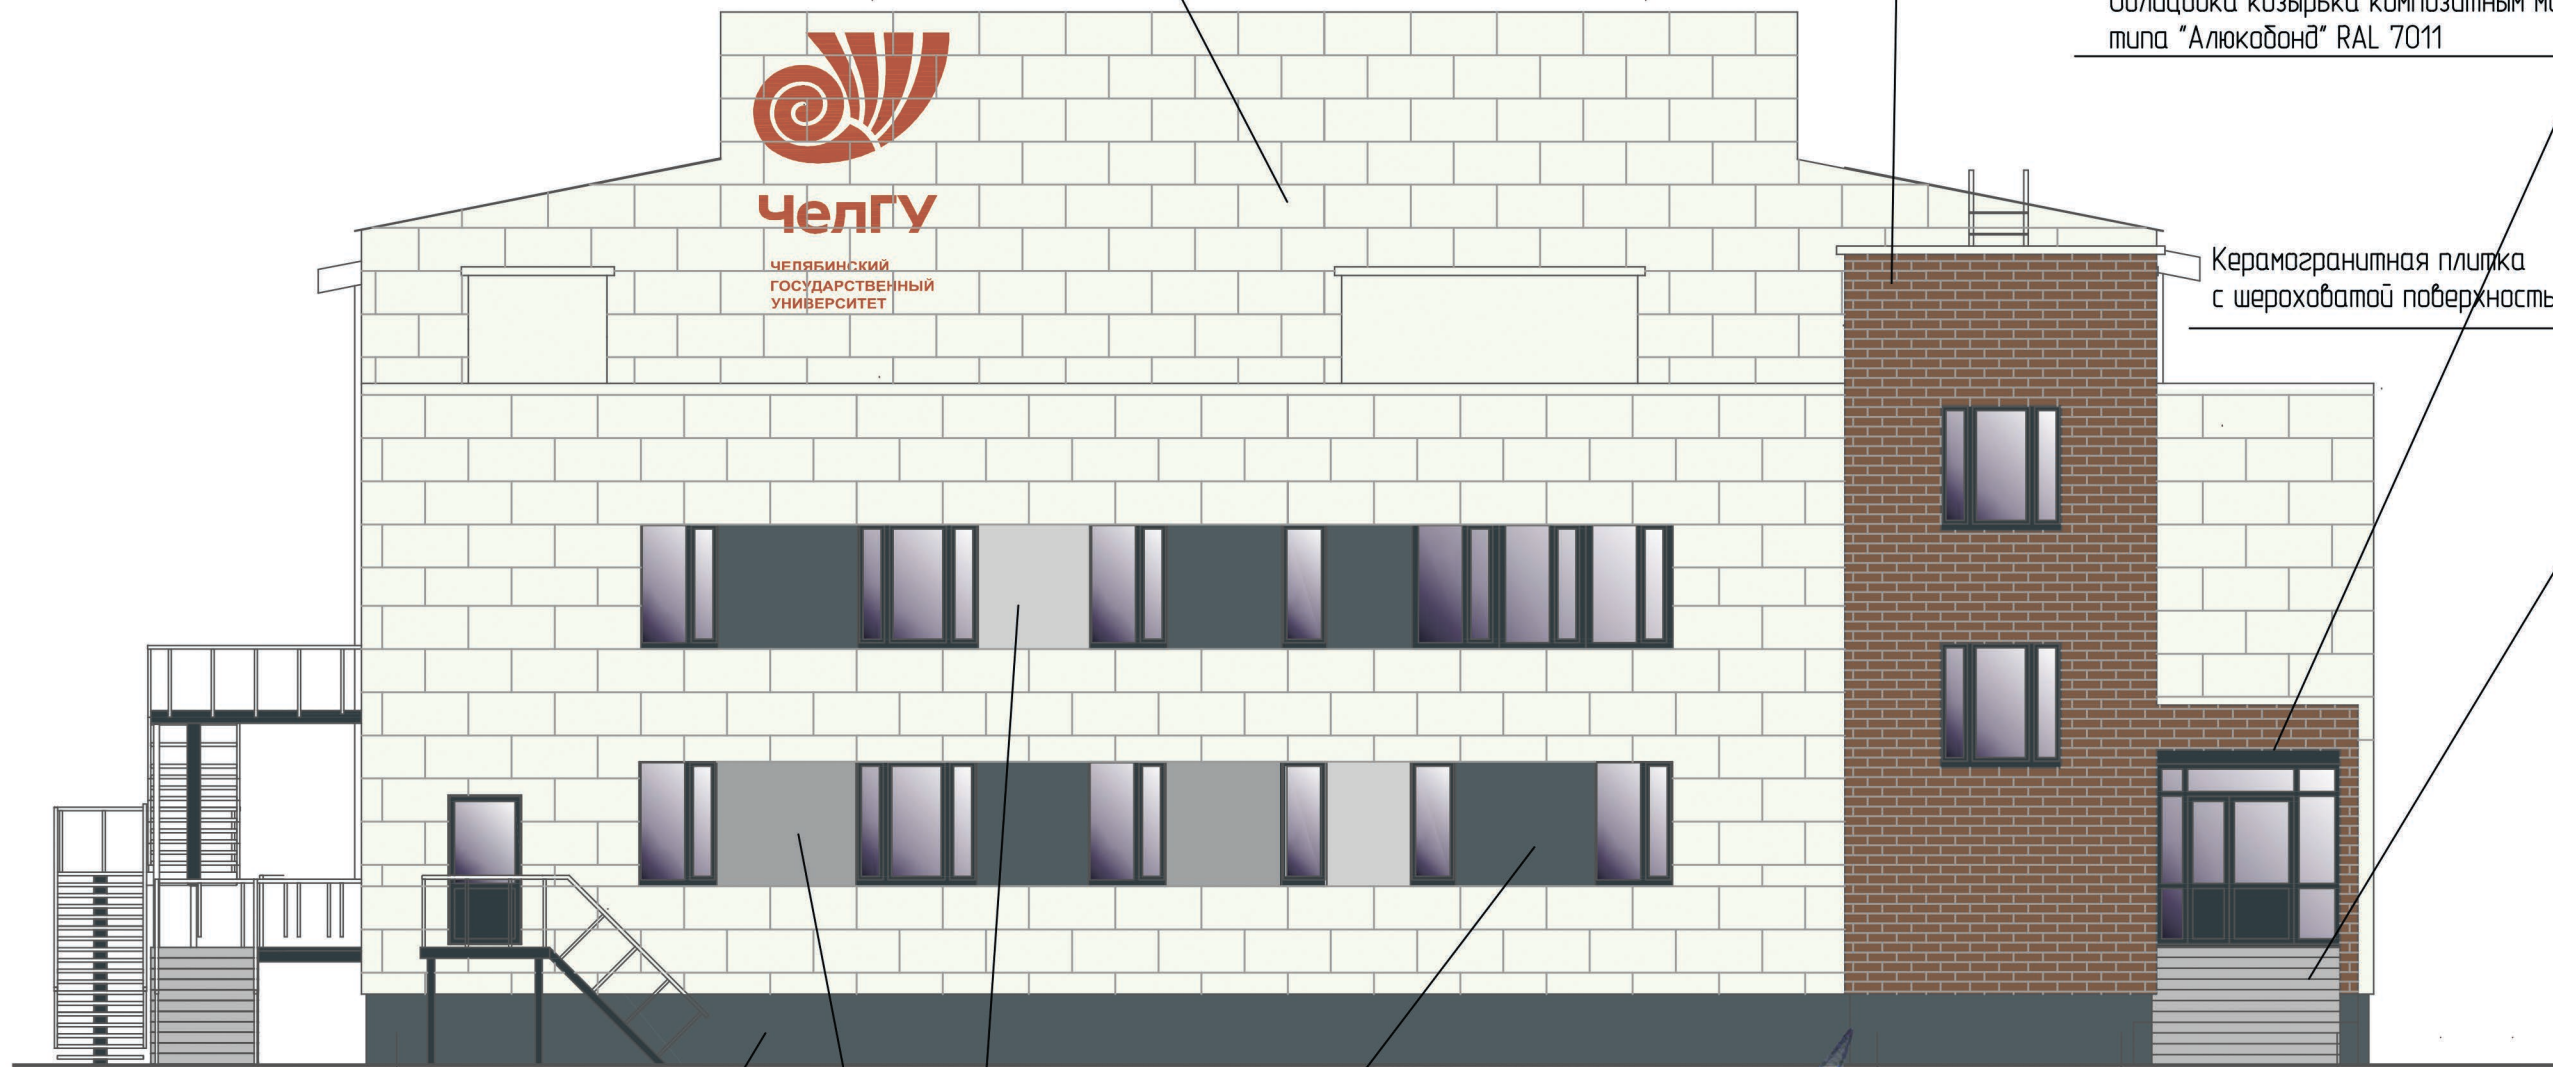

20600

3400

3000

Е

Б

А



Облицовка керамогранитом RAL 7011

Облицовка композитным материалом типа "Алюкобонд" RAL 7047, 7004, 7011




Ведомость отделки фасада см. л. АР-19

						058-20-26		АР			
						г. Челябинск, Калининский район					
8	-	зам.	A-12	<i>Ер</i>	11.24	Физкультурно-оздоровительный комплекс с бассейном. 1 очередь строительства: Здание физкультурно-оздоровительного комплекса по ул. Братьев Кашириных, 129			Стадия	Лист	Листов
Изн.	Калуч	Лист	№док	Подп.	Дата				П	15	
Разработал	Золотарева		<i>Золотарева</i>		03.22	Цветовое решение фасада в осях "Е"- "А". М 1:100			ПК ГПИ "ЧЕЛЯБИНСК ГРАЖДАНПРОЕКТ"		
Проверил	Золотарева		<i>Золотарева</i>		03.22						
Н. контр.	Осташко		<i>Осташко</i>		03.22						

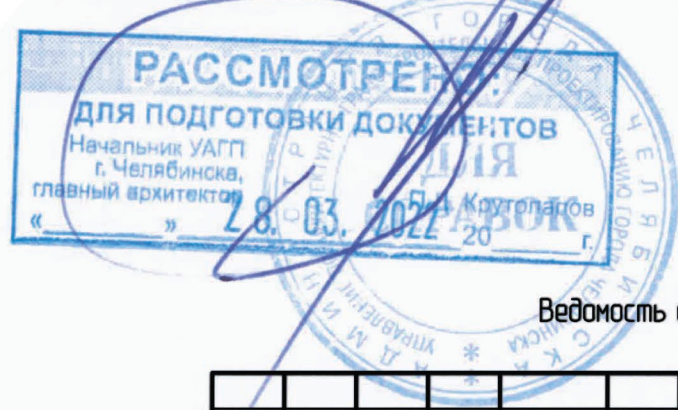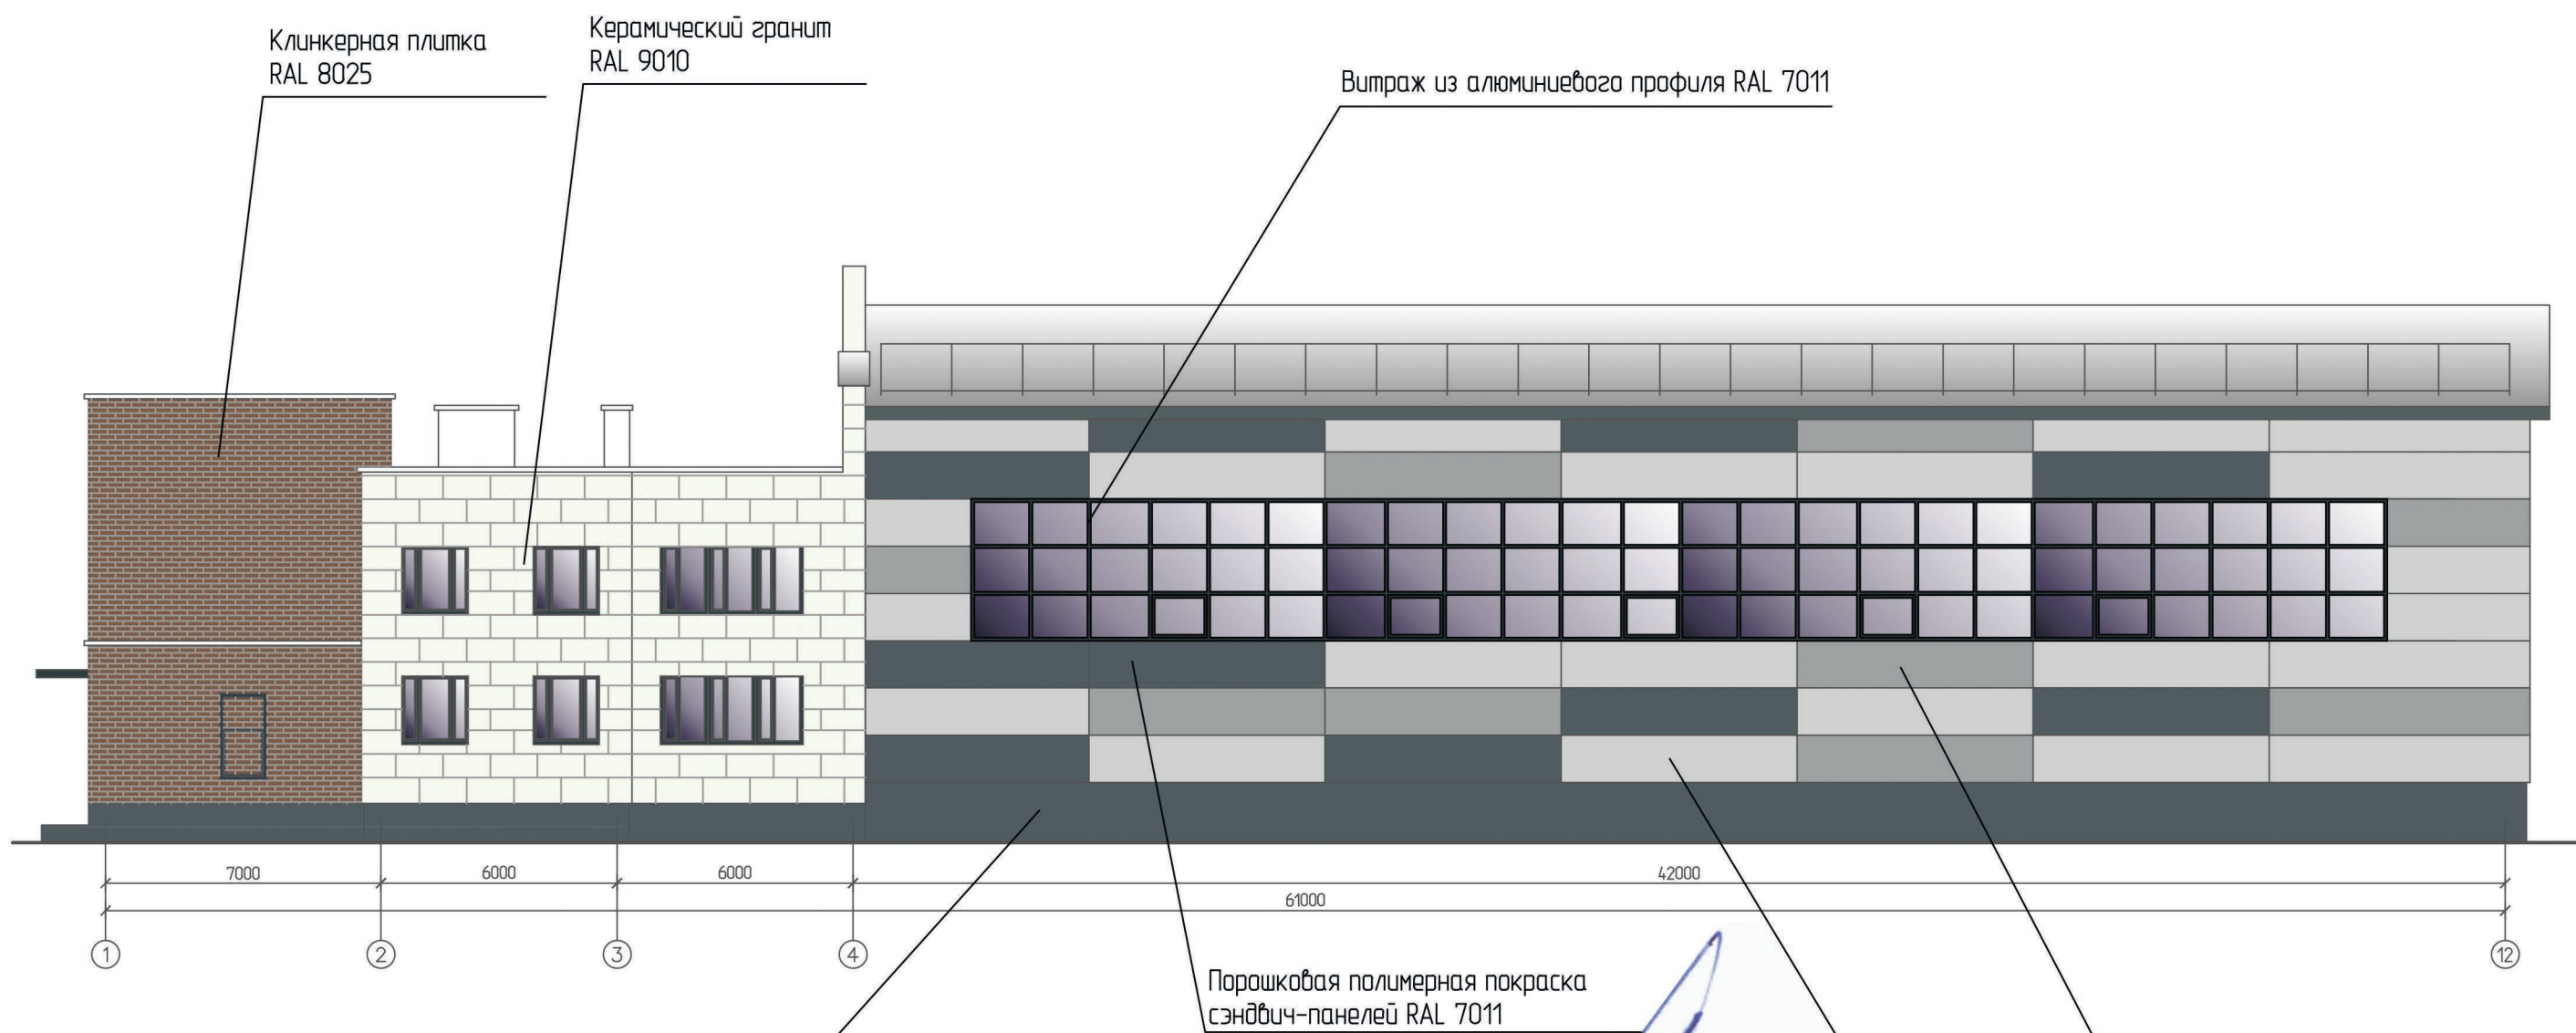

Ведомость отделки фасада см. л. АР-19


						058-20-26			АР		
						г. Челябинск, Калининский район					
8	-	зам.	А-12	<i>Ер</i>	11.24	Физкультурно-оздоровительный комплекс с бассейном. 1 очередь строительства: Здание физкультурно-оздоровительного комплекса по ул. Братьев Кашириных, 129			Стадия	Лист	Листов
Изм.	Колуч	Лист	№ док	Подп.	Дата				П	16	
Разработал	Золотарева		<i>Золотарева</i>		03.22	Цветовое решение фасада в осях "1"- "12". М 1:100			ПК ГПИ "ЧЕЛЯБИНСК ГРАЖДАНПРОЕКТ"		
Проверил	Золотарева		<i>Золотарева</i>		03.22						
Н. контр.	Осташко		<i>Осташко</i>		03.22						

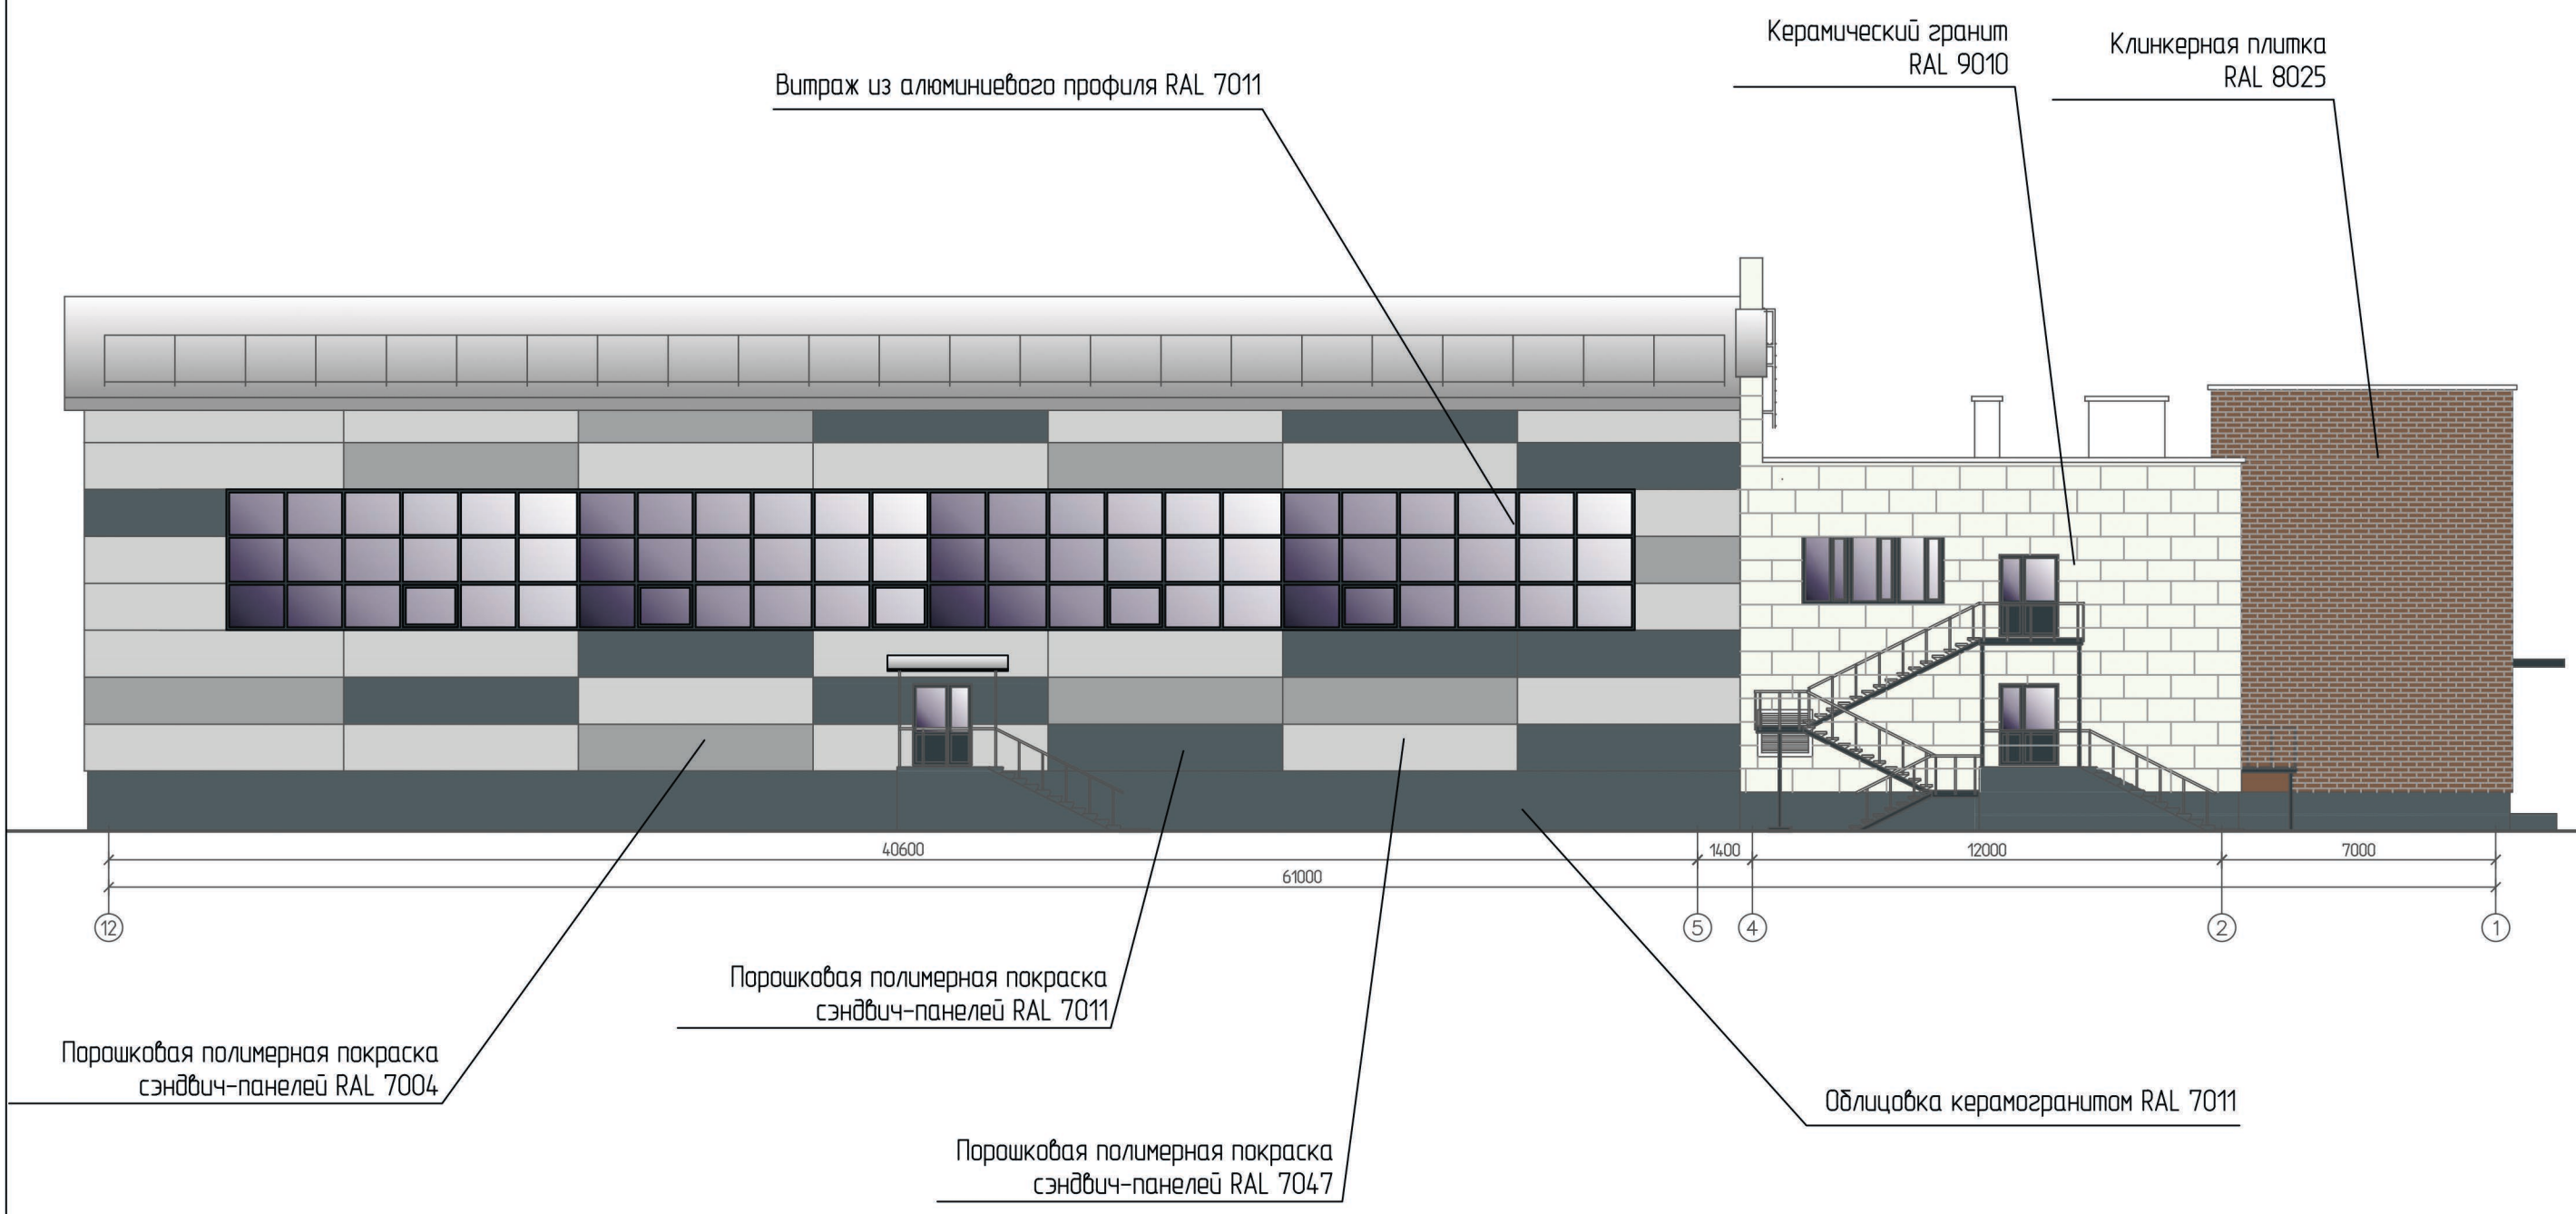

Облицовка керамогранитом RAL 7011

Ведомость отделки фасада см. л. АР-19

						058-20-26		АРФ			
						г. Челябинск, Калининский район					
8	-	зам.	А-12	<i>Ер</i>	11.24	Физкультурно-оздоровительный комплекс с бассейном. 1 очередь строительства: Здание физкультурно-оздоровительного комплекса по ул. Братьев Кашириных, 129			Стадия	Лист	Листов
Изм.	Колуч	Лист	№ док	Подп.	Дата				П	17	
Разработал	Золотарева		<i>Золотарева</i>		03.22	Цветовое решение фасада в осях "12"- "1". М 1:100			ПК ГПИ "ЧЕЛЯБИНСК ГРАЖДАНПРОЕКТ"		
Проверил	Золотарева		<i>Золотарева</i>		03.22						
Н. контр.	Осташко		<i>Осташко</i>		03.22						

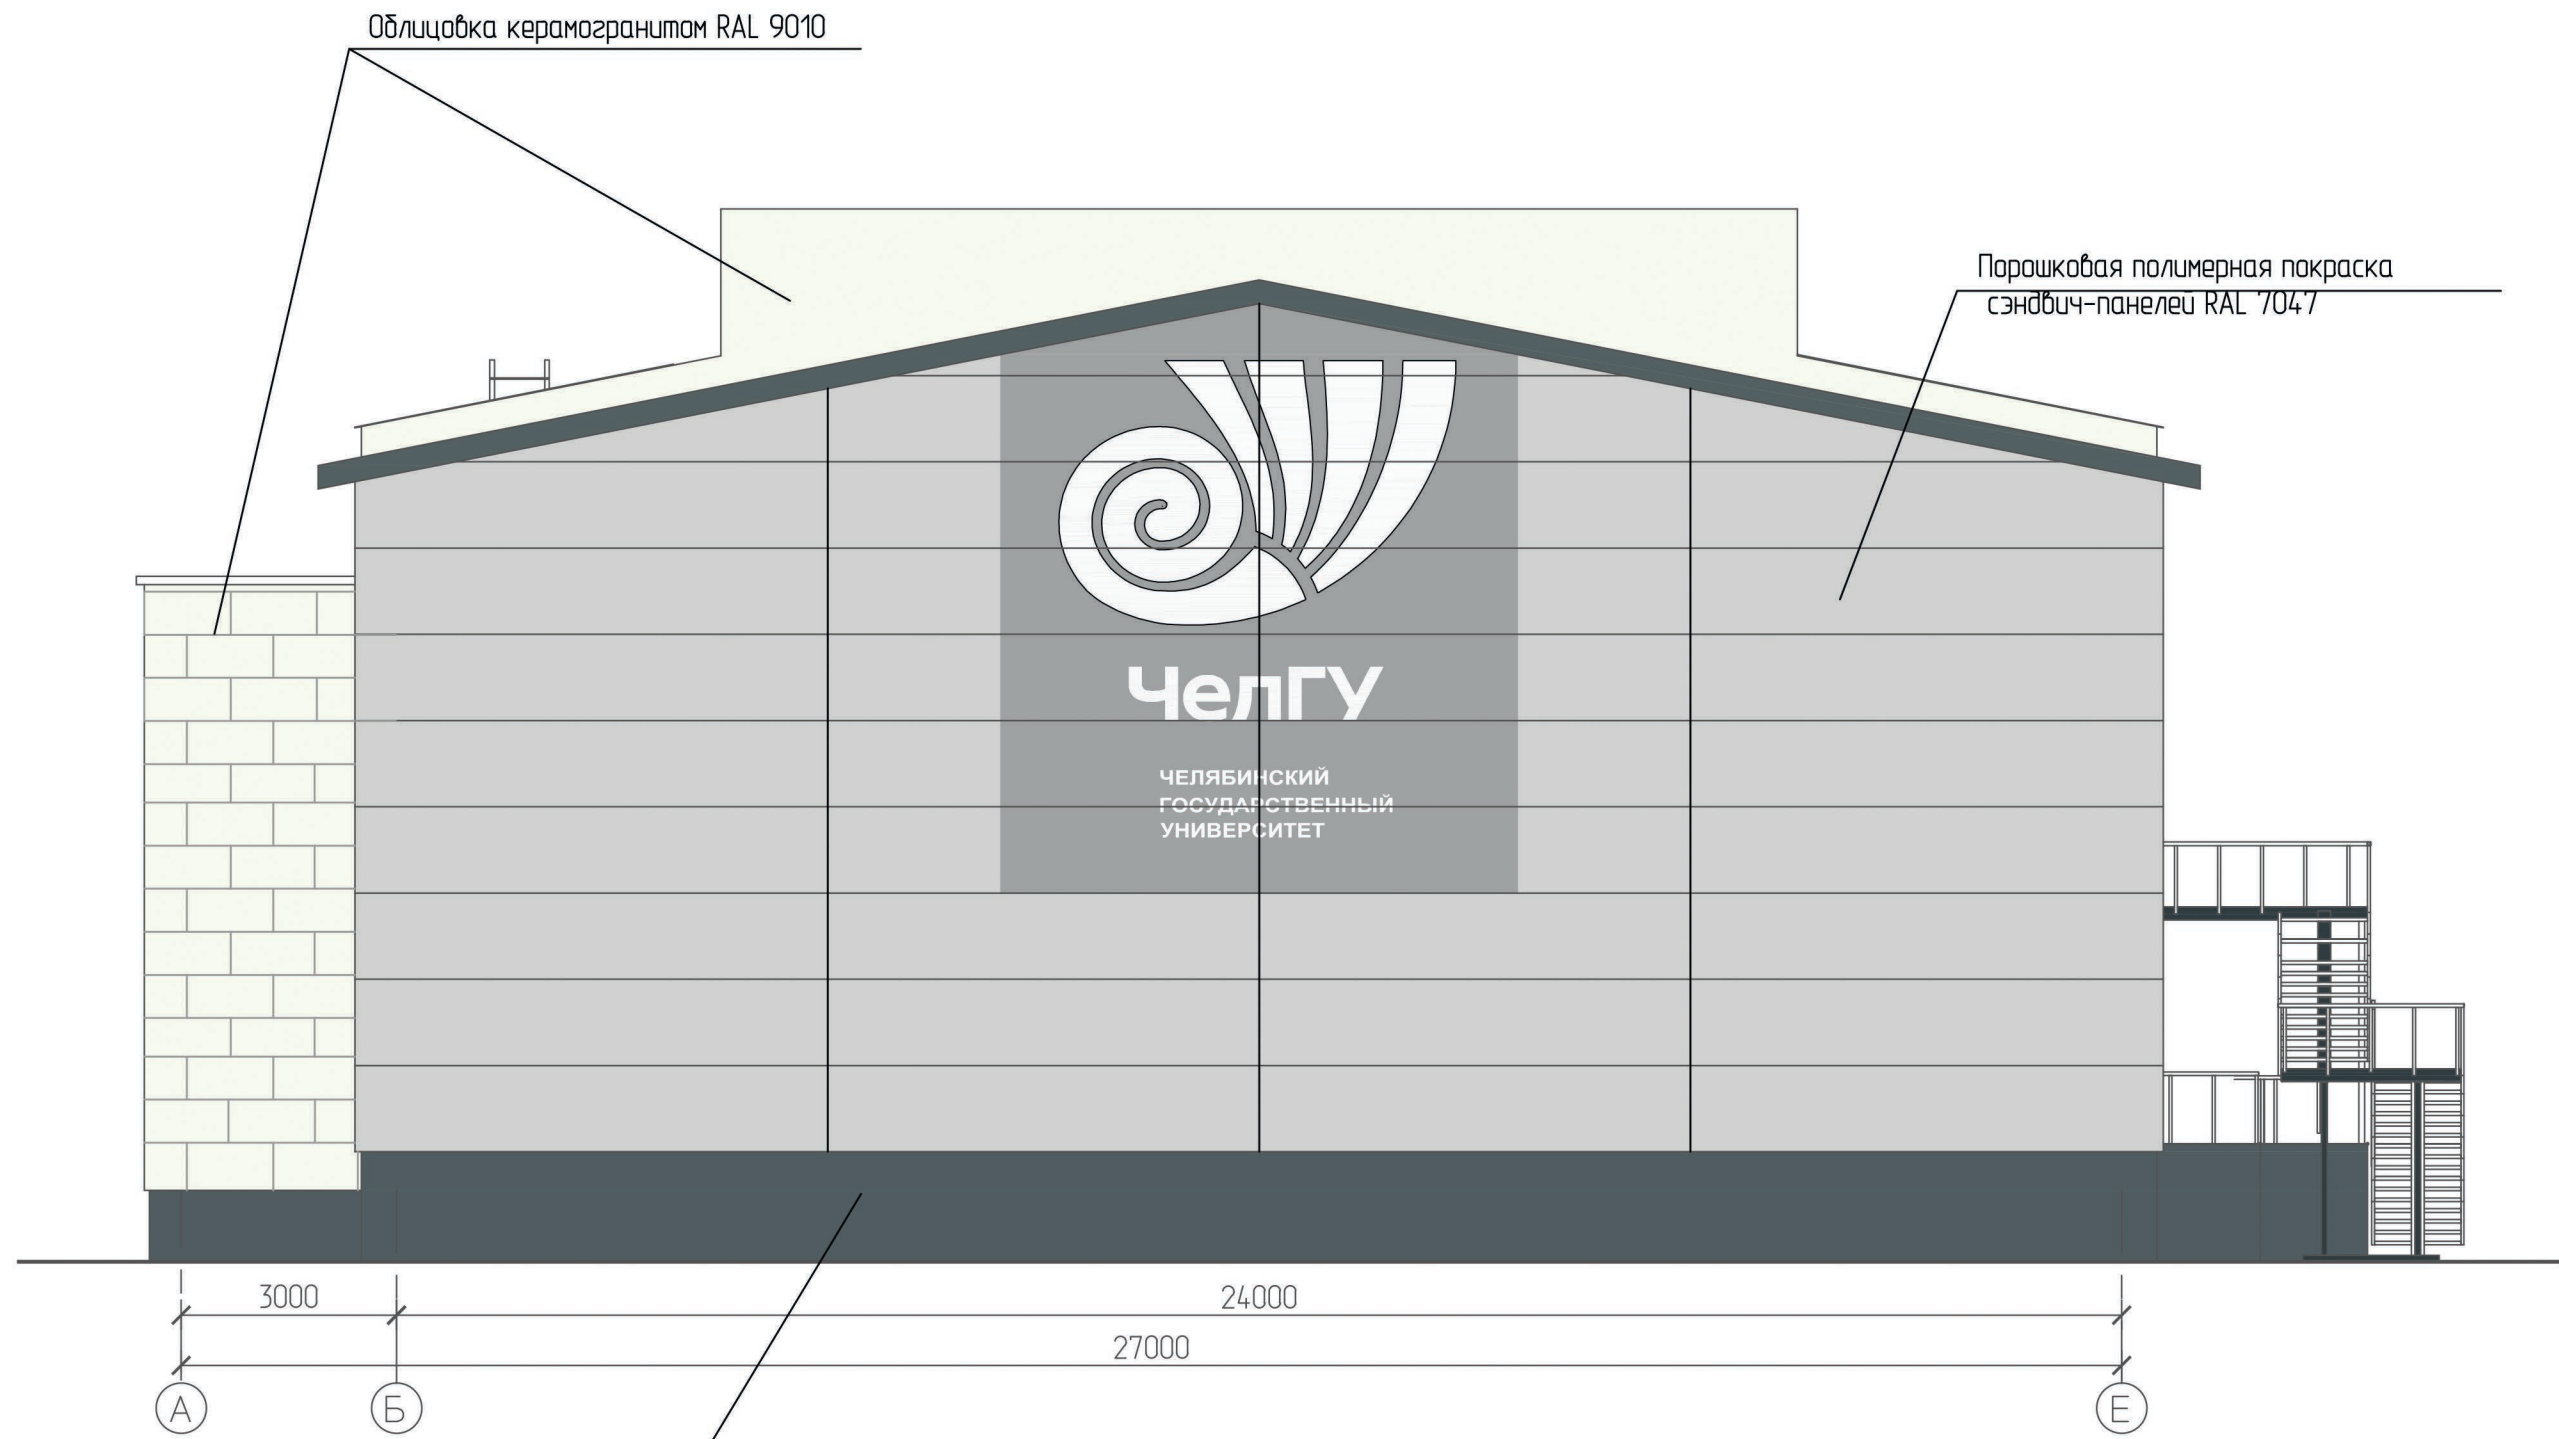

Ведомость отделки фасада см. л. АР-19

Облицовка керамогранитом RAL 7011

						058-20-26		АР			
						г. Челябинск, Калининский район					
8	-	зам.	A-12	<i>Ер</i>	11.24	Физкультурно-оздоровительный комплекс с бассейном. 1 очередь строительства: Здание физкультурно-оздоровительного комплекса по ул. Братьев Кашириных, 129			Стадия	Лист	Листов
Изм.	Колуч	Лист	№ док	Подп.	Дата				П	18	
Разработал	<i>Элиотарева</i>			<i>Элиотарева</i>	03.22	Цветовое решение фасада в осях "А"- "Е". М 1:100			ПК ГПИ "ЧЕЛЯБИНСК ГРАЖДАНПРОЕКТ"		
Проверил	<i>Элиотарева</i>			<i>Элиотарева</i>	03.22						
Н. контр.	<i>Осташино</i>			<i>Осташино</i>	03.22						