


Фасады в осях 1-7

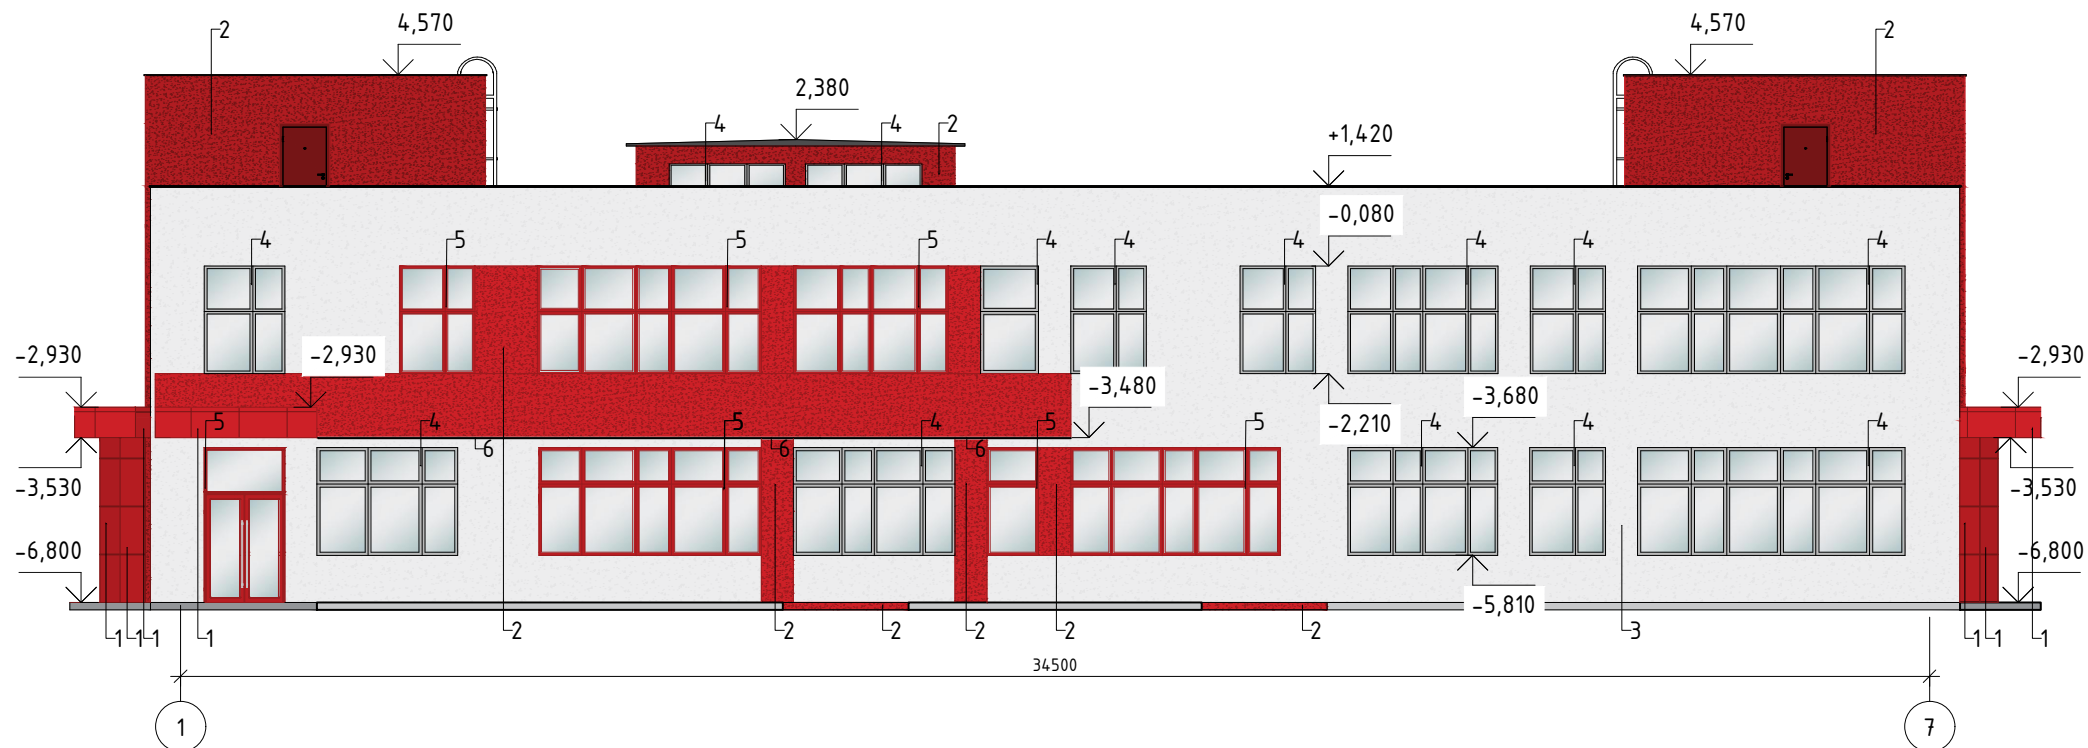



Фасады в осях Е-А



Ведомость отделки фасадов

№	Наименование материала	Цвет	Площадь
1	Навесная фасадная система (красная)	RAL 3020	150,00
2	Штукатурка, покраска(красная)	RAL 3020	315,00
3	Штукатурка, покраска	RAL 9016	816,00
4	Остекление (профиль)	RAL 7035	
5	Остекление (профиль)	RAL 3020	
6	Подсветка архитектурная светильник MINGline		46п.м

Изм.	Кол. уч.	Лист	№ док.	Подп.	Дата	АСП.029.24-АР			
						г. Челябинск, Центральный район, Жилой комплекс "Западный луч" 2-я очередь.			
						Детский ясли-сад на 120 мест	Стадия	Лист	Листов
							П	1	
						Фасады в осях 1-7, Е-А	ООО «АкадемСтройПроект»		

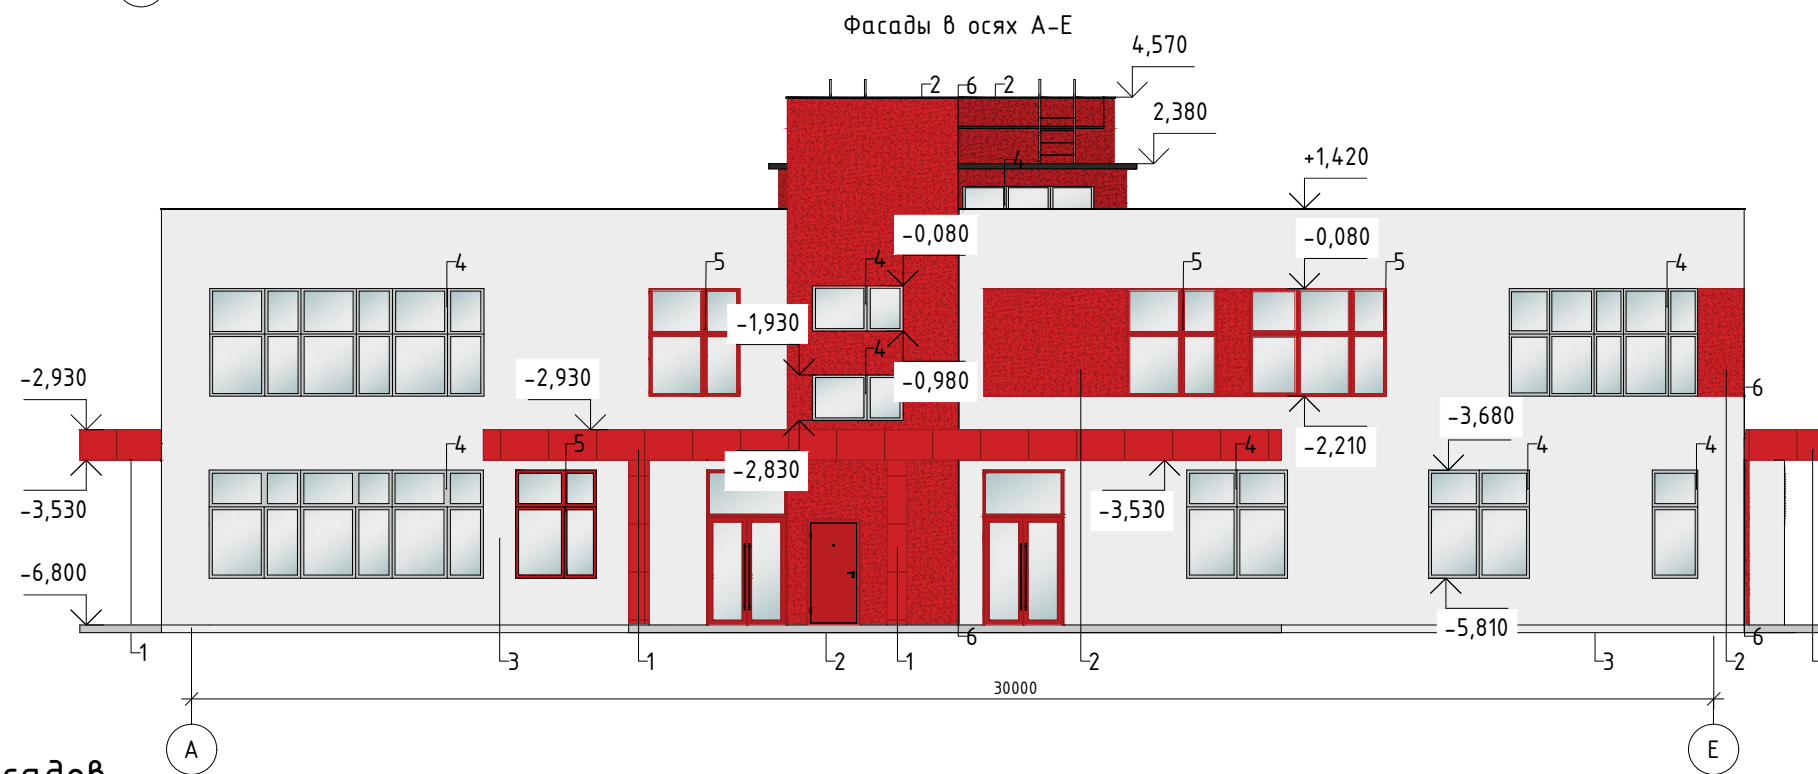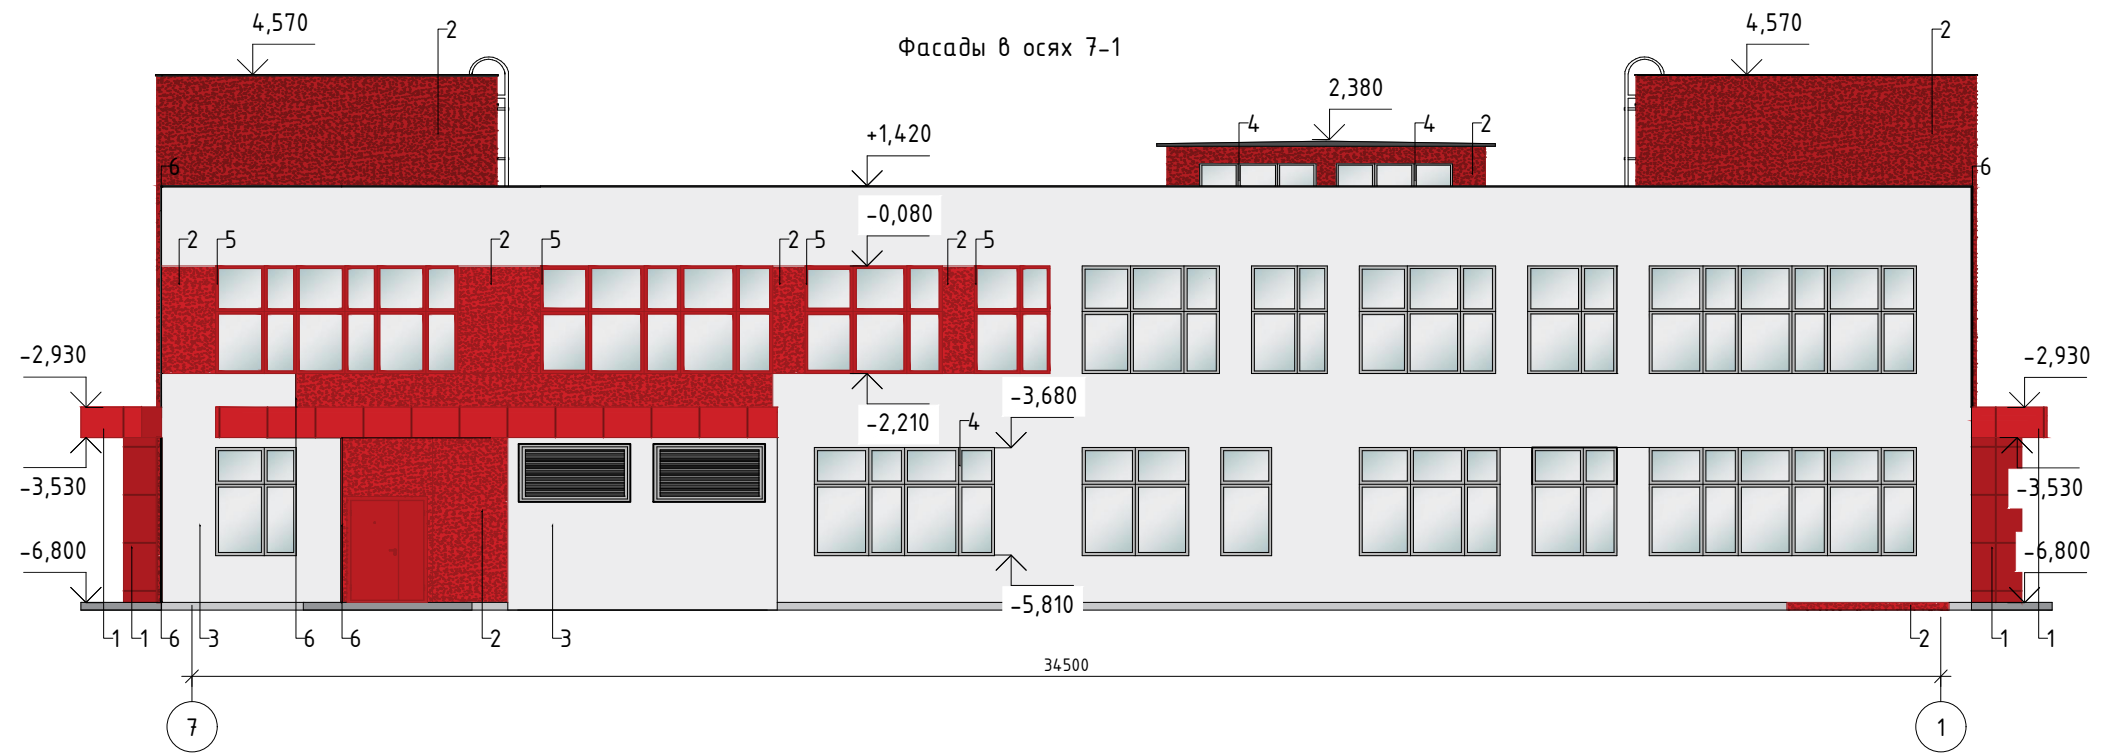


Ведомость отделки фасадов



№	Наименование материала	Цвет	Площадь
1	Навесная фасадная система (красная)	RAL 3020	150,00
2	Штукатурка, покраска(красная)	RAL 3020	315,00
3	Штукатурка, покраска	RAL 9016	816,00
4	Остекление (профиль)	RAL 7035	
5	Остекление (профиль)	RAL 3020	
6	Подсветка архитектурная светильник MINGline		46п.м

Изм.	Кол. уч.	Лист	№ док.	Подп.	Дата	АСП.029.24-АР			
						г. Челябинск, Центральный район, Жилой комплекс "Западный луч" 2-я очередь.			
						Детский ясли-сад на 120 мест	Стадия	Лист	Листов
							П	2	
						Фасады в осях 7-1, А-Е	ООО «АкадемСтройПроект»		

Изометрическая проекция фасадов

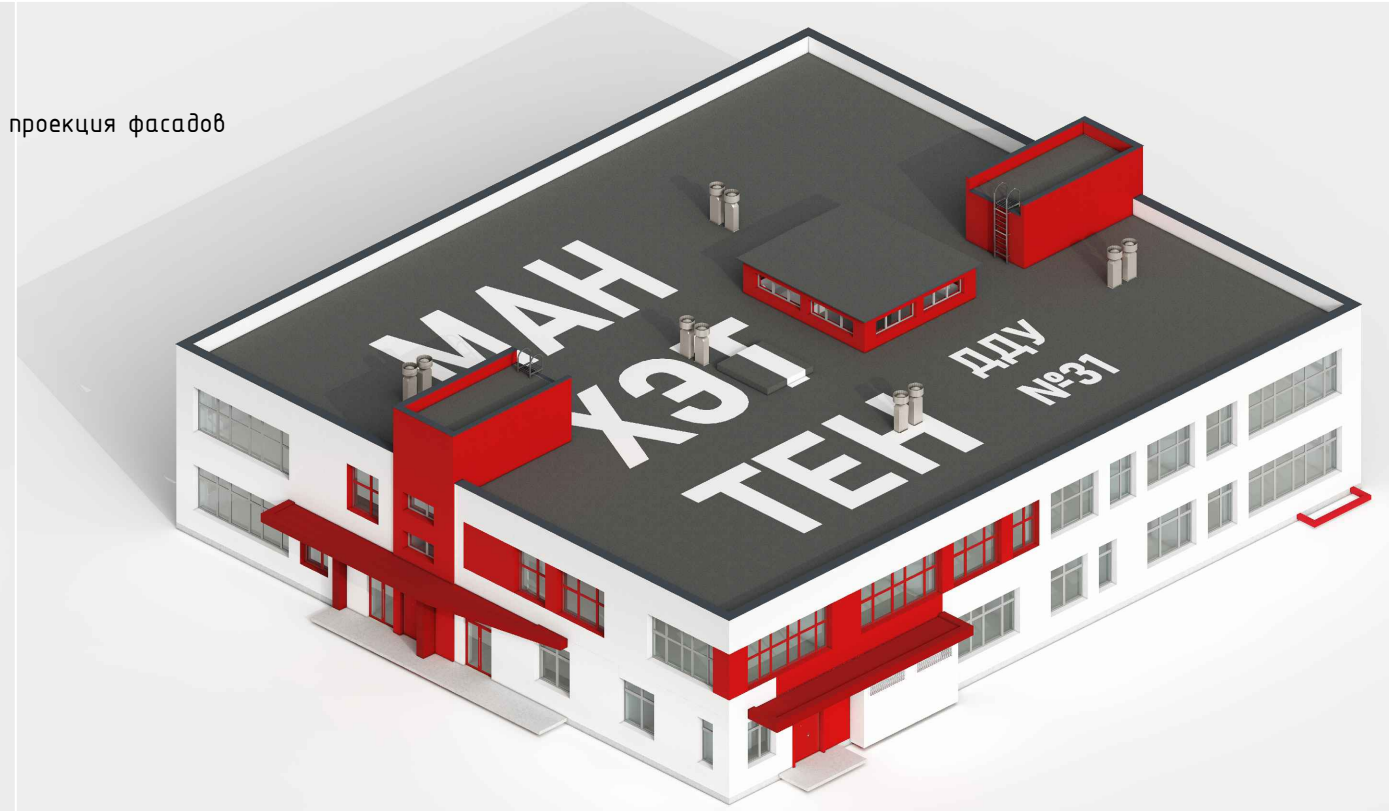

Изометрическая проекция фасадов с архитектурной подсветкой

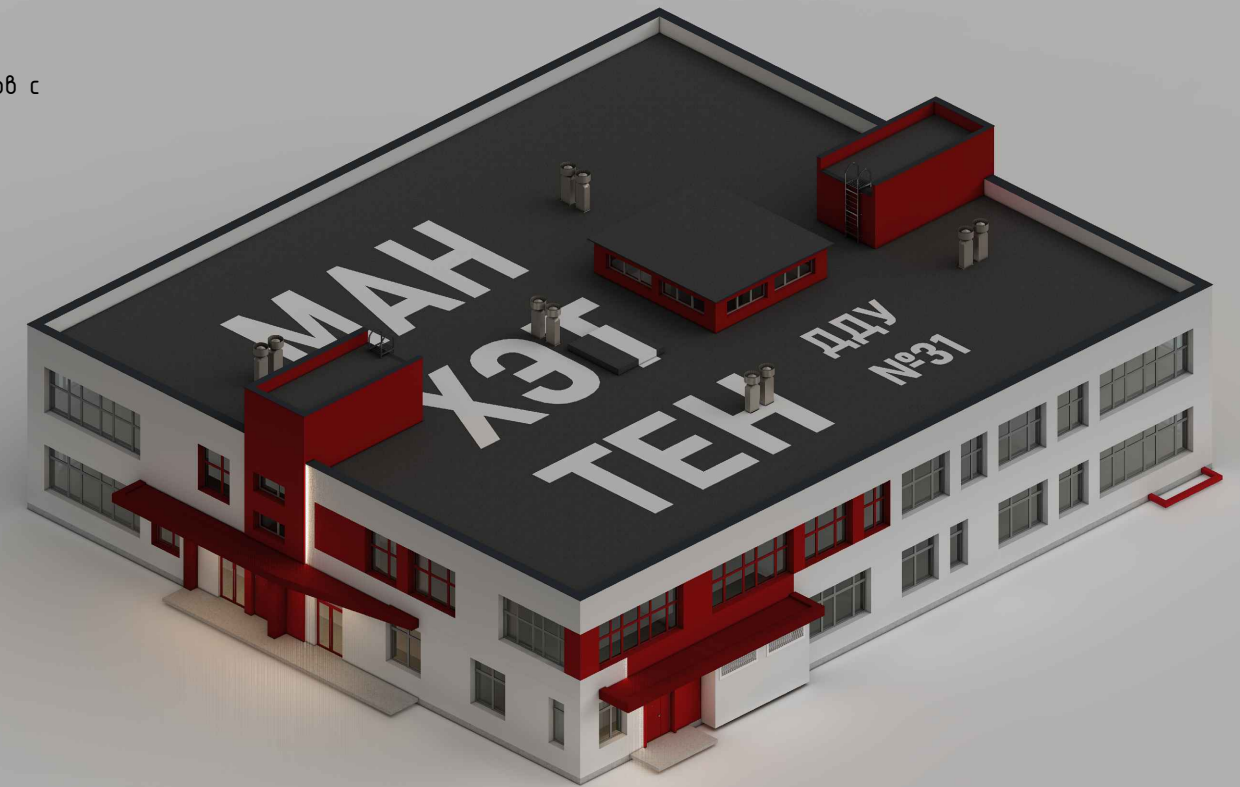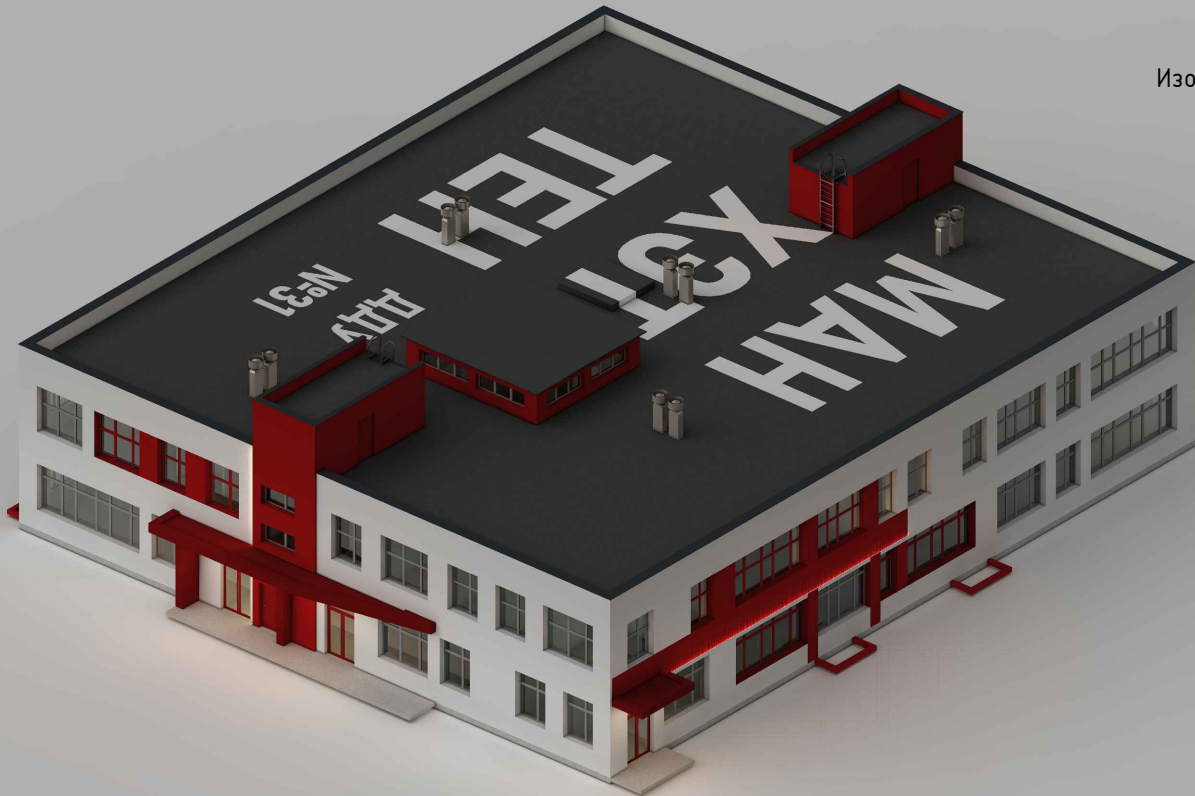

						АСП.029.24-АР		
						г. Челябинск, Центральный район, Жилой комплекс "Западный луч" 2-я очередь.		
Изм.	Кол. уч.	Лист № док.	Подп.	Дата	Детский ясли-сад на 120 мест	Стадия	Лист	Листов
Разработал		Нечаева		09.24		П	3	
Проверил		Разина		09.24	Изометрическая проекция	ООО «АкадемСтройПроект»		
Н.контроль		Ильин		09.24				