

Фасад 10-1



Фасад 1-10




Ведомость отделки фасада

N п/п	Наименование	Материал	Цвет
1	Цоколь	Оштукатурен и покрашен	RAL 7024(графитовый серый)
2	Стена	Сэндвич-панели.	RAL 7024(графитовый серый)
3	Ворота	Распашные	RAL 7024 (темно-серый)
4	Двери	ПВХ, пластиковые	RAL 7024(графитовый серый)
5	Кровля	Сэндвич-панели.	RAL 7024(графитовый серый)

						063-24-АР.ГЧ		
						Челябинская обл., городской округ Челябинский, внутригородской район Курчатовский, город Челябинск, тракт Свердловский, 12а, ул. Радоужская, д.6 с к.н 74:36:0703003:868		
Изм.	Кол.	Лист № док.	Подпись	Дата				
Разраб.	Сумин		<i>[Signature]</i>	11.2024				
						Склад №2		Лист
						П		2
						Фасад 1-10, фасад 10-1		000 "Спецкомплект"
ГИП	Павлов		<i>[Signature]</i>	11.2024				
Н. контр.	Литневский		<i>[Signature]</i>	11.2024				

Фасад Г-А

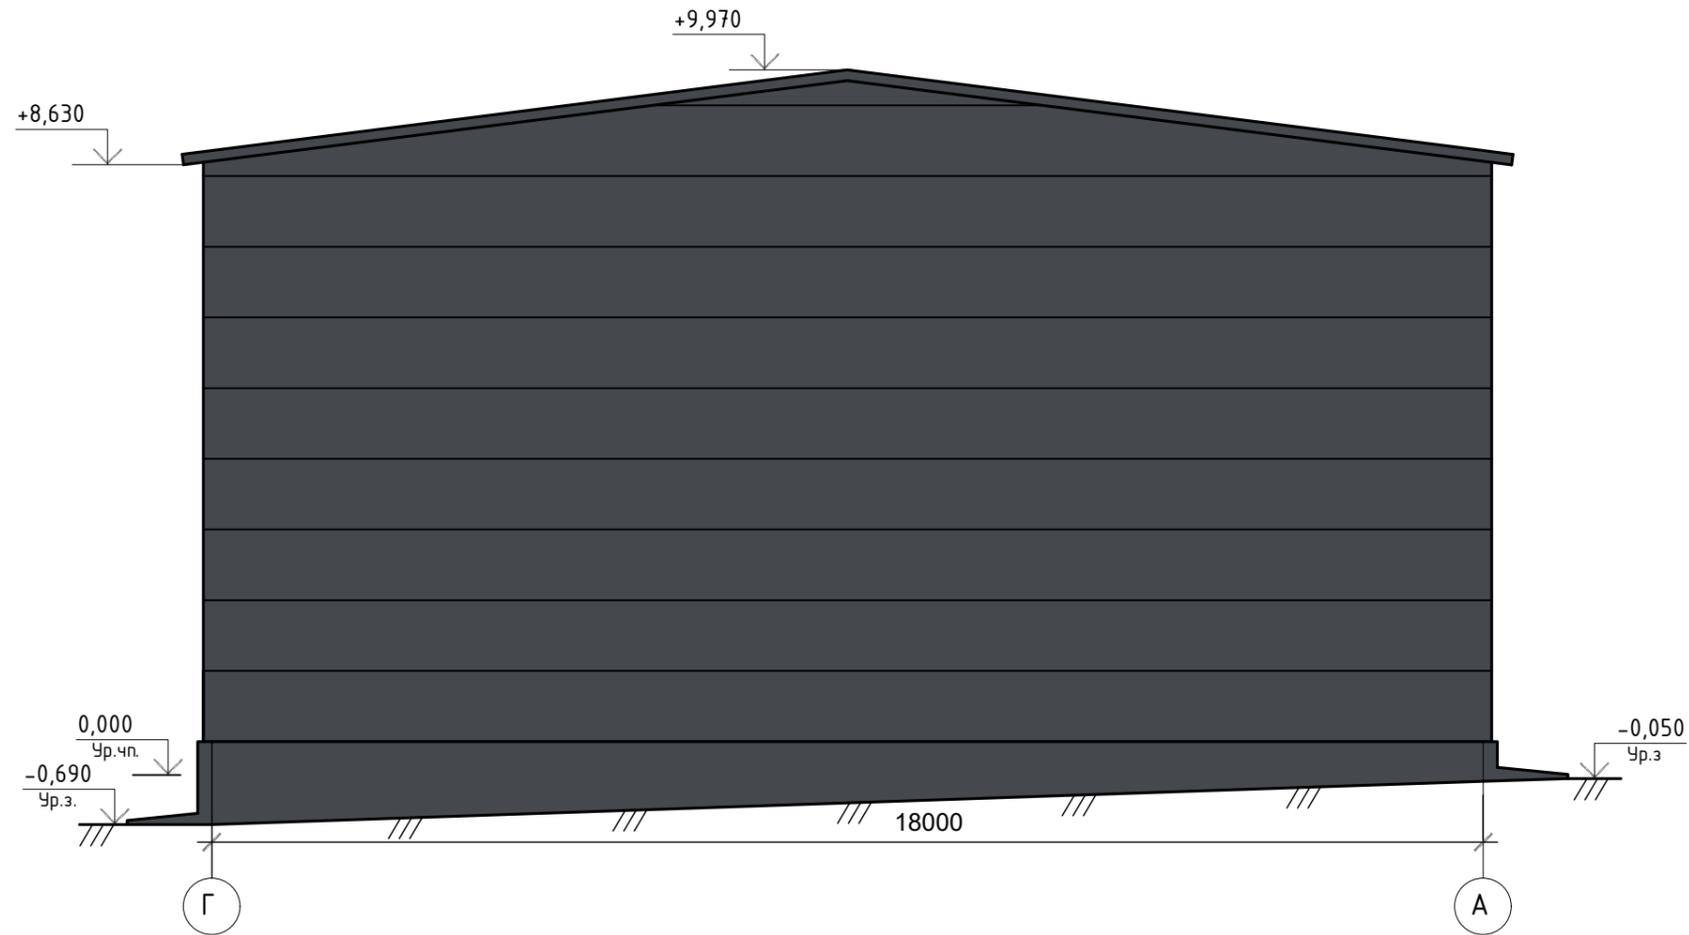


Ведомость отделки фасада

N п/п	Наименование	Материал	Цвет
1	Цоколь	Оштукатурен и покрашен	RAL 7024(графитовый серый)
2	Стена	Сэндвич-панели.	RAL 7024(графитовый серый)
3	Кровля	Сэндвич-панели.	RAL 7024(графитовый серый)

Изм.	Кол.	Лист	№ док.	Подпись	Дата	063-24-АР.ГЧ			
Разраб.	Сумин			<i>Сумин</i>	11.2024	Челябинская обл., городской округ Челябинский, внутригородской район Курчатовский, город Челябинск, тракт Свердловский, 12а, ул. Радонежская, д.6 с к.н 74:36:0703003:868			
						Склад №2	Стадия	Лист	Листов
							П	3	
ГИП	Павлов			<i>Павлов</i>	11.2024	Фасад Г-А	ООО "Спецкомплект"		
Н. контр.	Литневский			<i>Литневский</i>	11.2024				

Инв. № подл.	Погр. и дата	Взам. инв. №

Фасад А-Г

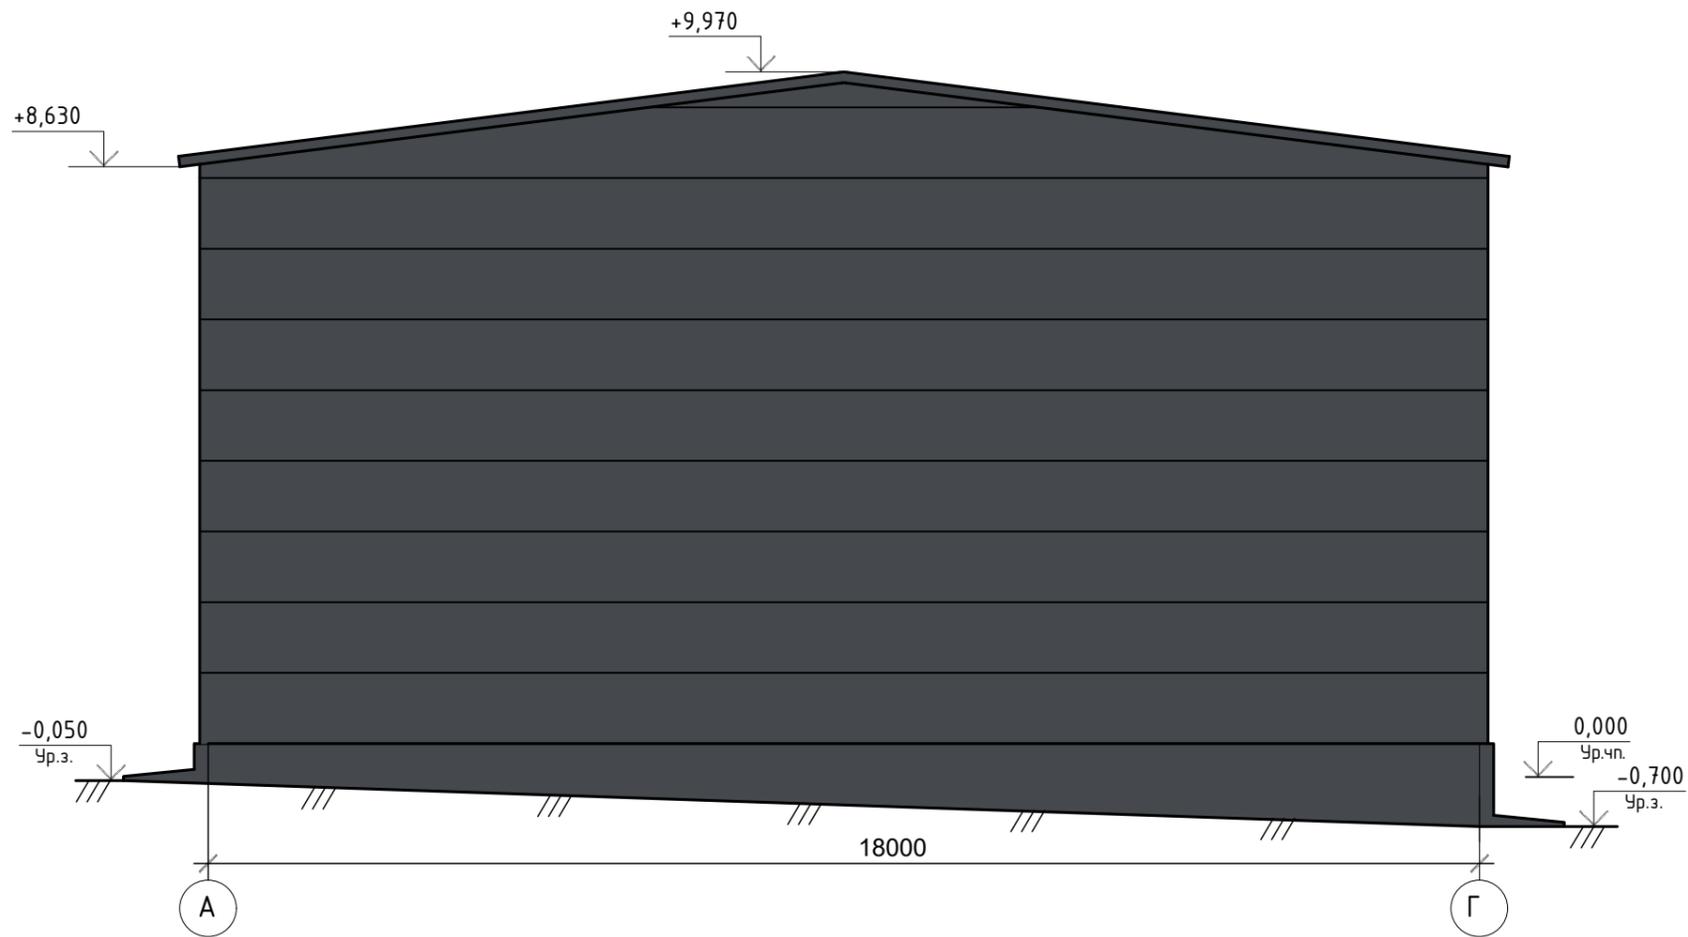

Ведомость отделки фасада

№ п/п	Наименование	Материал	Цвет
1	Цоколь	Оштукатурен и покрашен	RAL 7024(графитовый серый)
2	Стена	Сэндвич-панели.	RAL 7024(графитовый серый)
3	Кровля	Сэндвич-панели.	RAL 7024(графитовый серый)

063-24-АР.ГЧ					
Челябинская обл., городской округ Челябинский, внутригородской район Курчатовский, город Челябинск, тракт Свердловский, 12а, ул. Радонежская, д.6 с к.н 74:36:0703003:868					
Изм.	Кол.	Лист № док.	Подпись	Дата	
Разраб.	Сумин		<i>Сумин</i>	11.2024	
Склад №2					Стадия
					П
Фасад А-Г					Лист
					4
					Листов
					000 "Спецкомплект"
ГИП	Павлов		<i>Павлов</i>	11.2024	
Н. контр.	Литневский		<i>Литневский</i>	11.2024	

Инв. № подл.	Погр. и дата	Взам. инв. №