


Ведомость отделки фасадов:

Элементы	Отделка	Цвет	Примечание
1 Стены	фиброцементная доска	дерево «орех»	
2 Стены	Композитная панель	■ графит	RAL7024
3 Стены	Штукатурка	■ светло-серый	RAL7038
4 Профиль остекления	Металлопластик	■ черный	RAL9005
5 Остекление		прозрачный	
6 Козырек	Металл+стекло	черный+прозрачный	
7 Ограждение	Металл. труба из нерж. стали		


Изм.	Кол.уч.	Лист	№ док.	Подпись	Дата	524-AP			
						г.Челябинск, ул Новороссийская, 85			
						Центр реабилитации АО «Клиника ВМ»	Стадия	Лист	Листов
							П	11	
						Фасад в осях 1-12	ООО ПКБ "Профиль-Проект"		
Н.контроль				Филиппова					

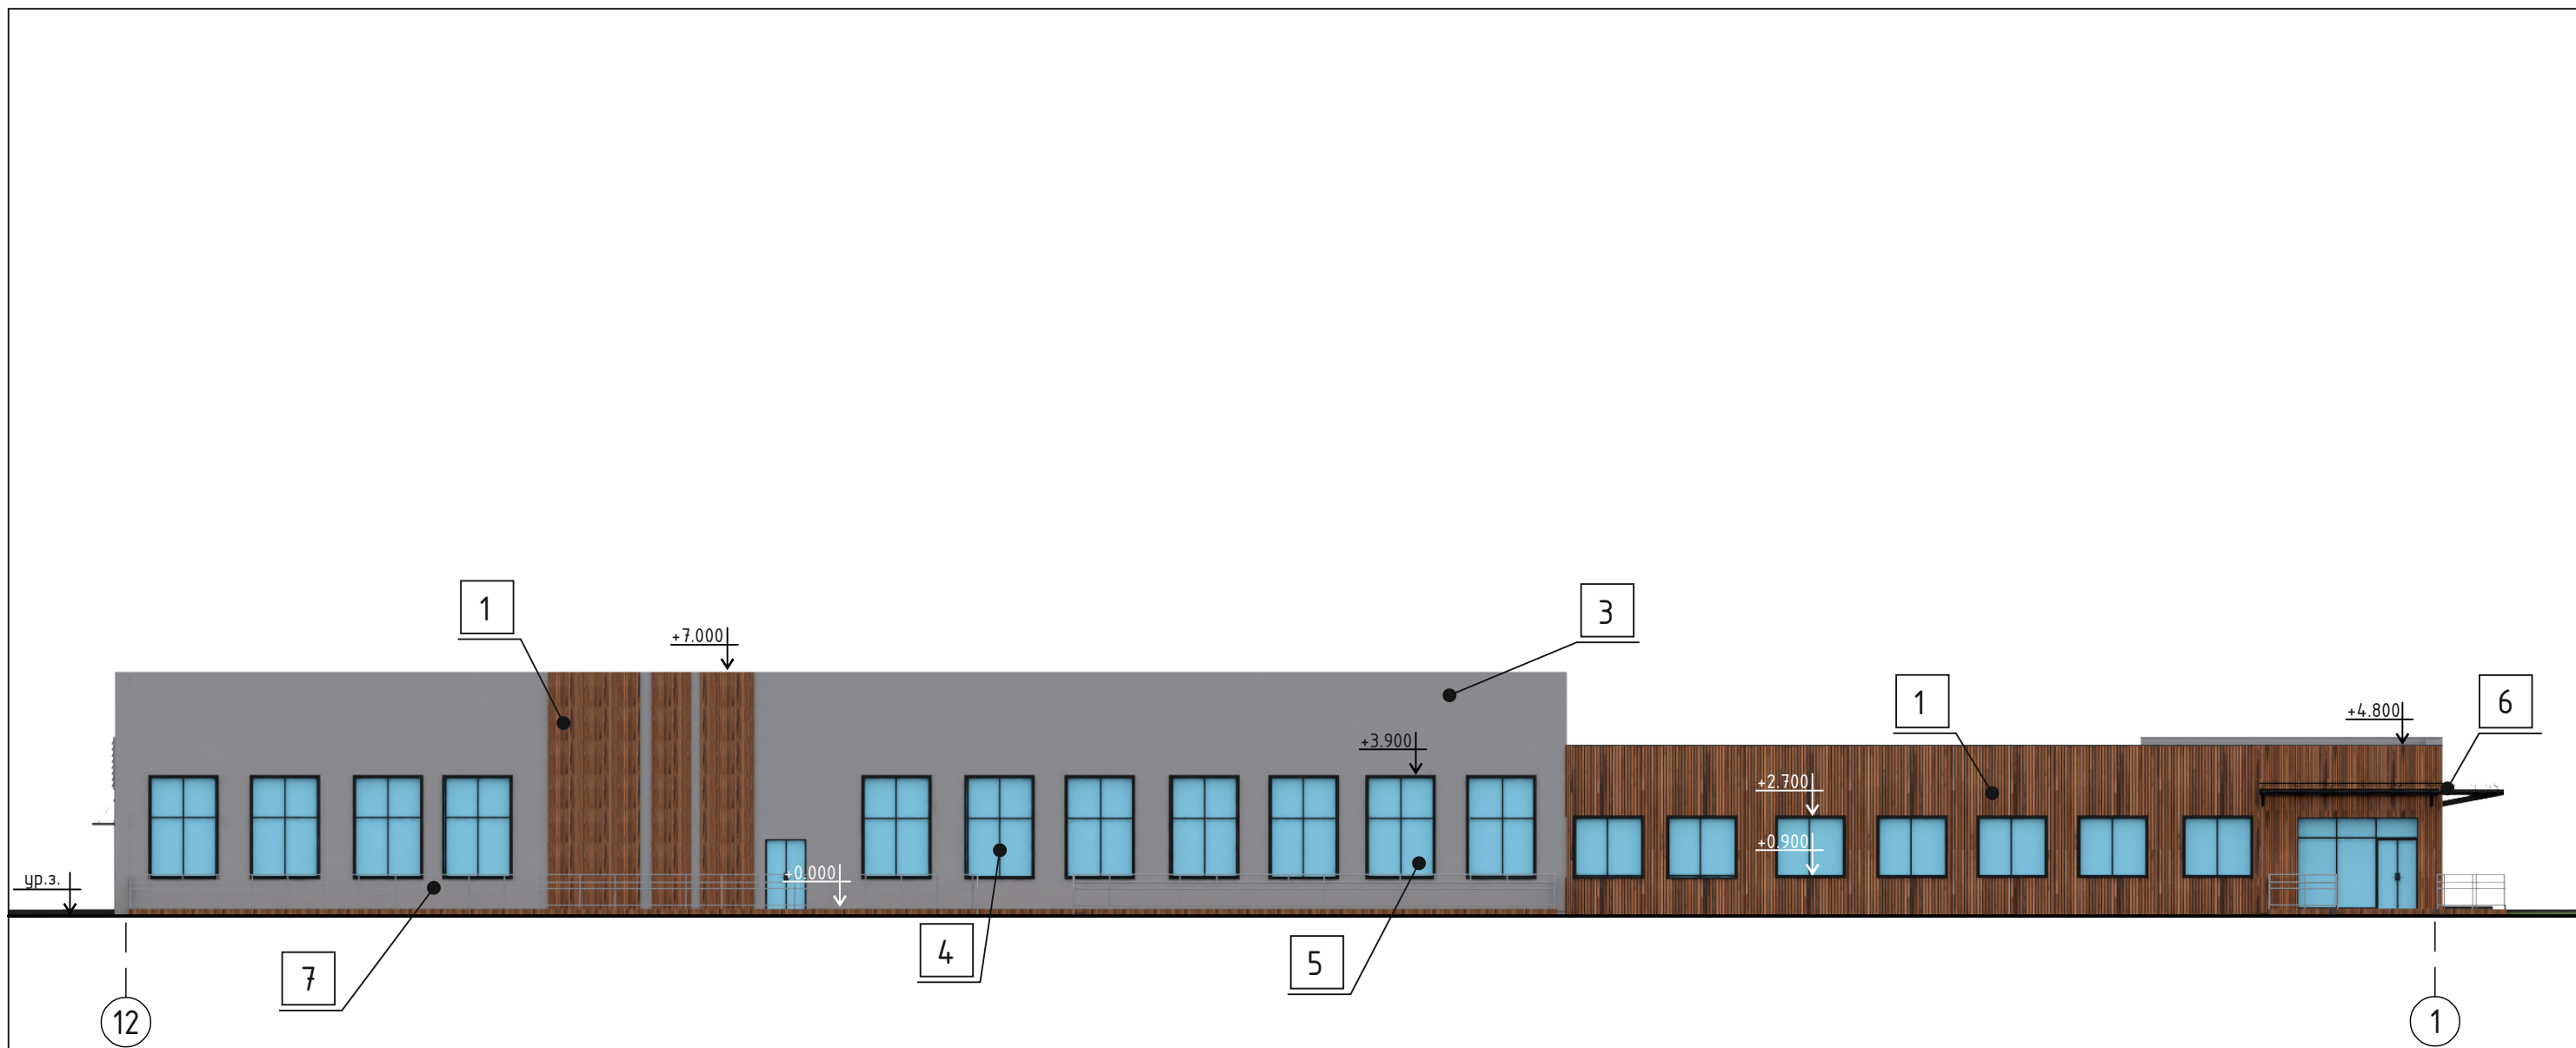

Ведомость отделки фасадов:

Элементы	Отделка	Цвет	Примечание
1	Стены	фиброцементная доска	дерево «орех»
2	Стены	Композитная панель	■ графит RAL7024
3	Стены	Штукатурка	■ светло-серый RAL7038
4	Профиль остекления	Металлопластик	■ черный RAL9005
5	Остекление		прозрачный
6	Козырек	Металл+стекло	черный+прозрачный
7	Ограждение	Металл. труба из нерж. стали	


Изм.	Кол.уч.	Лист	№ док.	Подпись	Дата	524-AP			
						г. Челябинск, ул. Новороссийская, 85			
						Центр реабилитации АО «Клиника ВМ»	Стадия	Лист	Листов
							П	12	
						Фасад в осях 12-1	ООО ПКБ "Профиль-Проект"		
						Н.контроль	Филиппова		

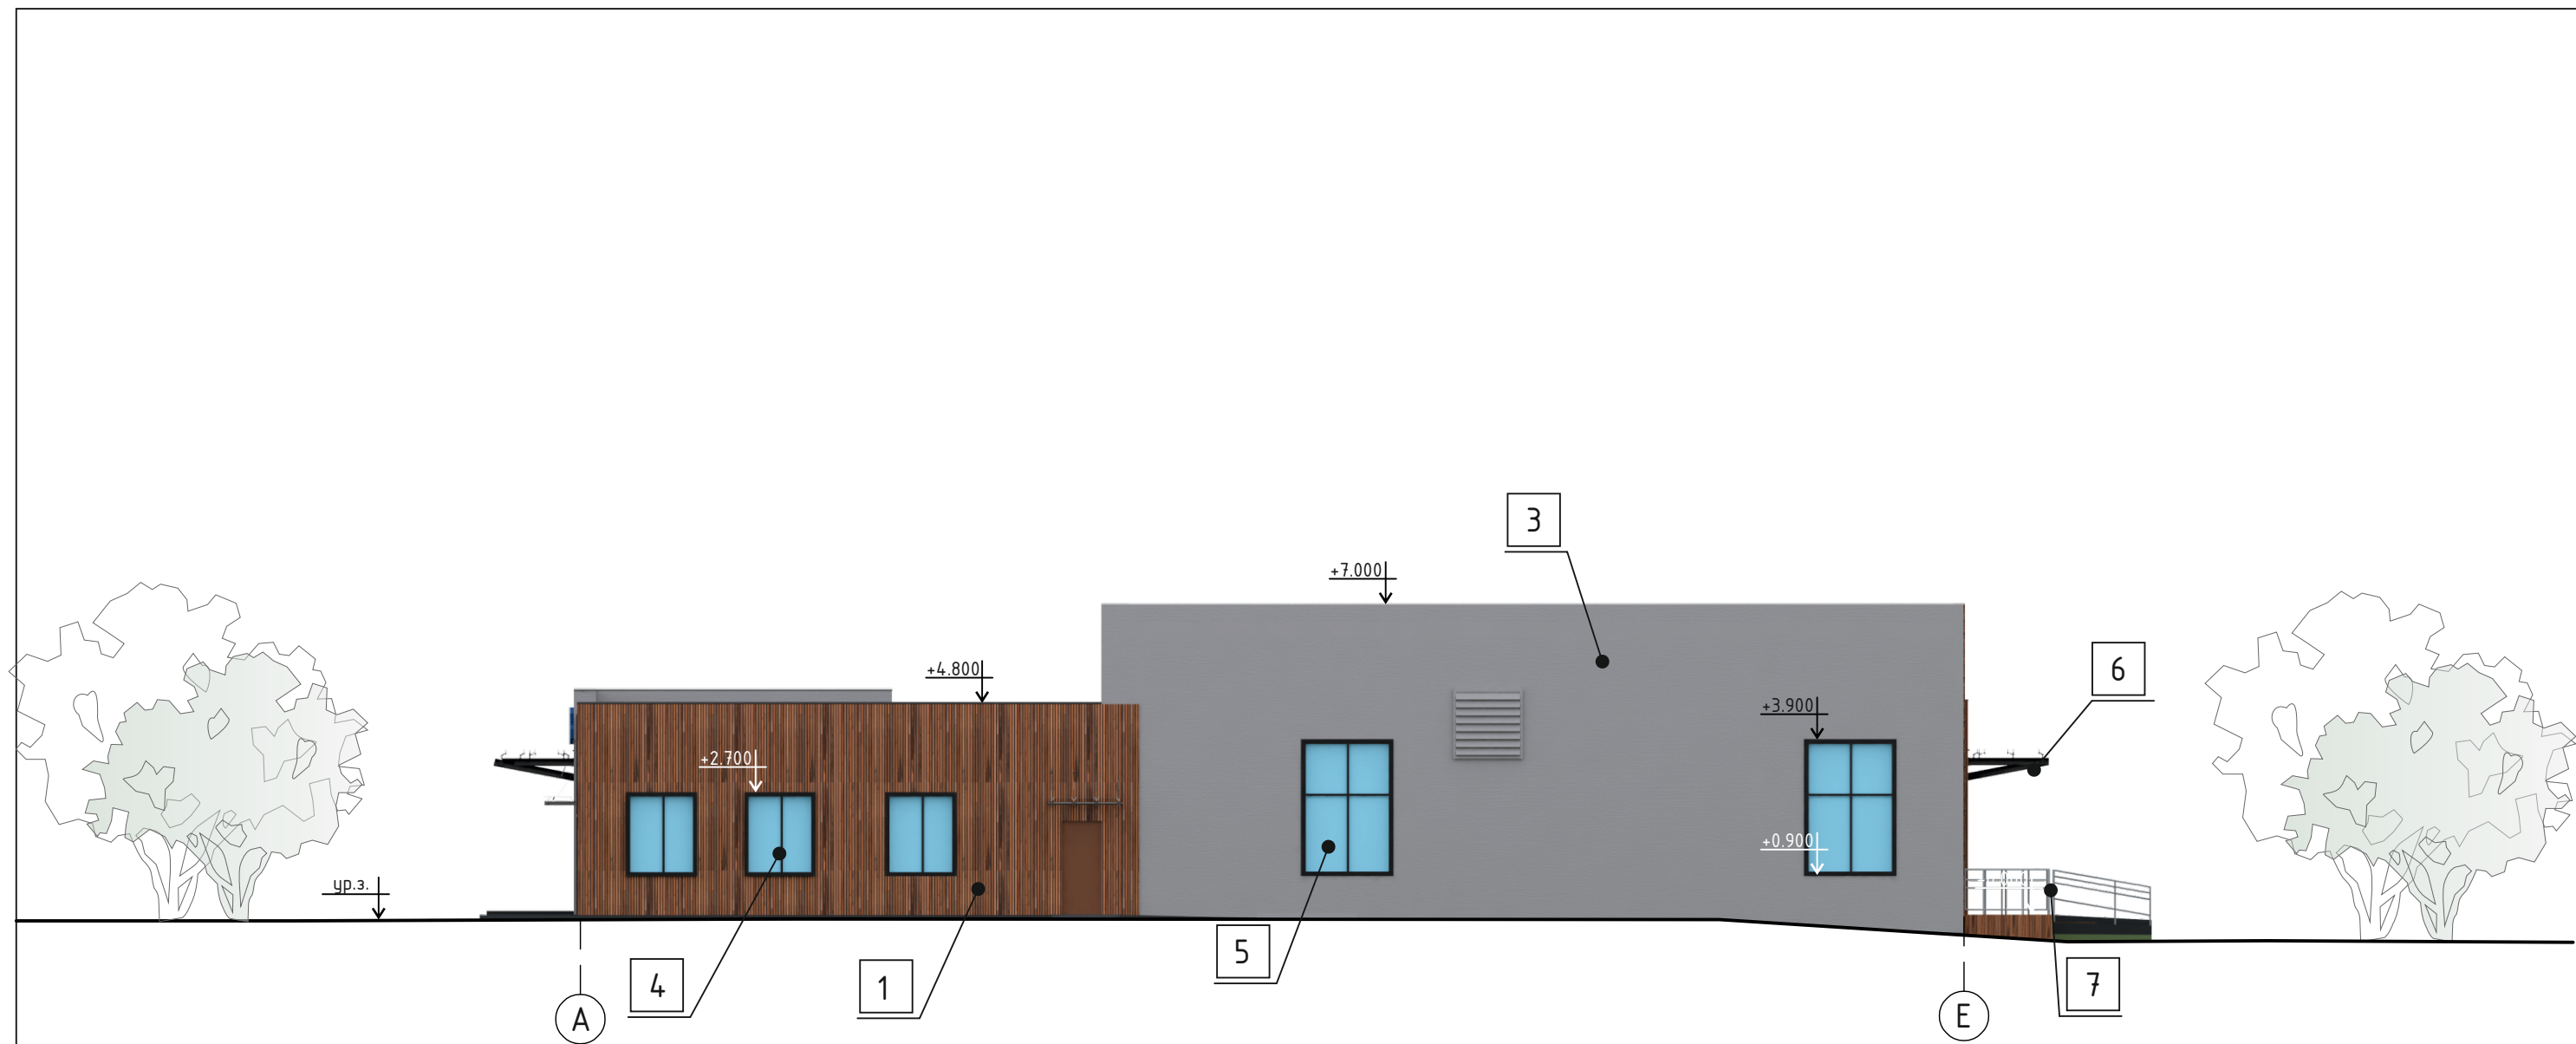

Ведомость отделки фасадов:

Элементы	Отделка	Цвет	Примечание
1 Стены	фиброцементная доска	дерево «орех»	
2 Стены	Композитная панель	■ графит	RAL7024
3 Стены	Штукатурка	■ светло-серый	RAL7038
4 Профиль остекления	Металлопластик	■ черный	RAL9005
5 Остекление		прозрачный	
6 Козырек	Металл+стекло	черный+прозрачный	
7 Ограждение	Металл. труба из нерж. стали		

						524-AP				
						г.Челябинск, ул Новороссийская, 85				
Изм.	Кол.уч.	Лист	№ док.	Подпись	Дата	Центр реабилитации АО «Клиника ВМ»		Стадия	Лист	Листов
								П	13	
						Фасад в осях А-Е		ООО ПКБ "Профиль-Проект"		
Исполн										
Н.контроль										

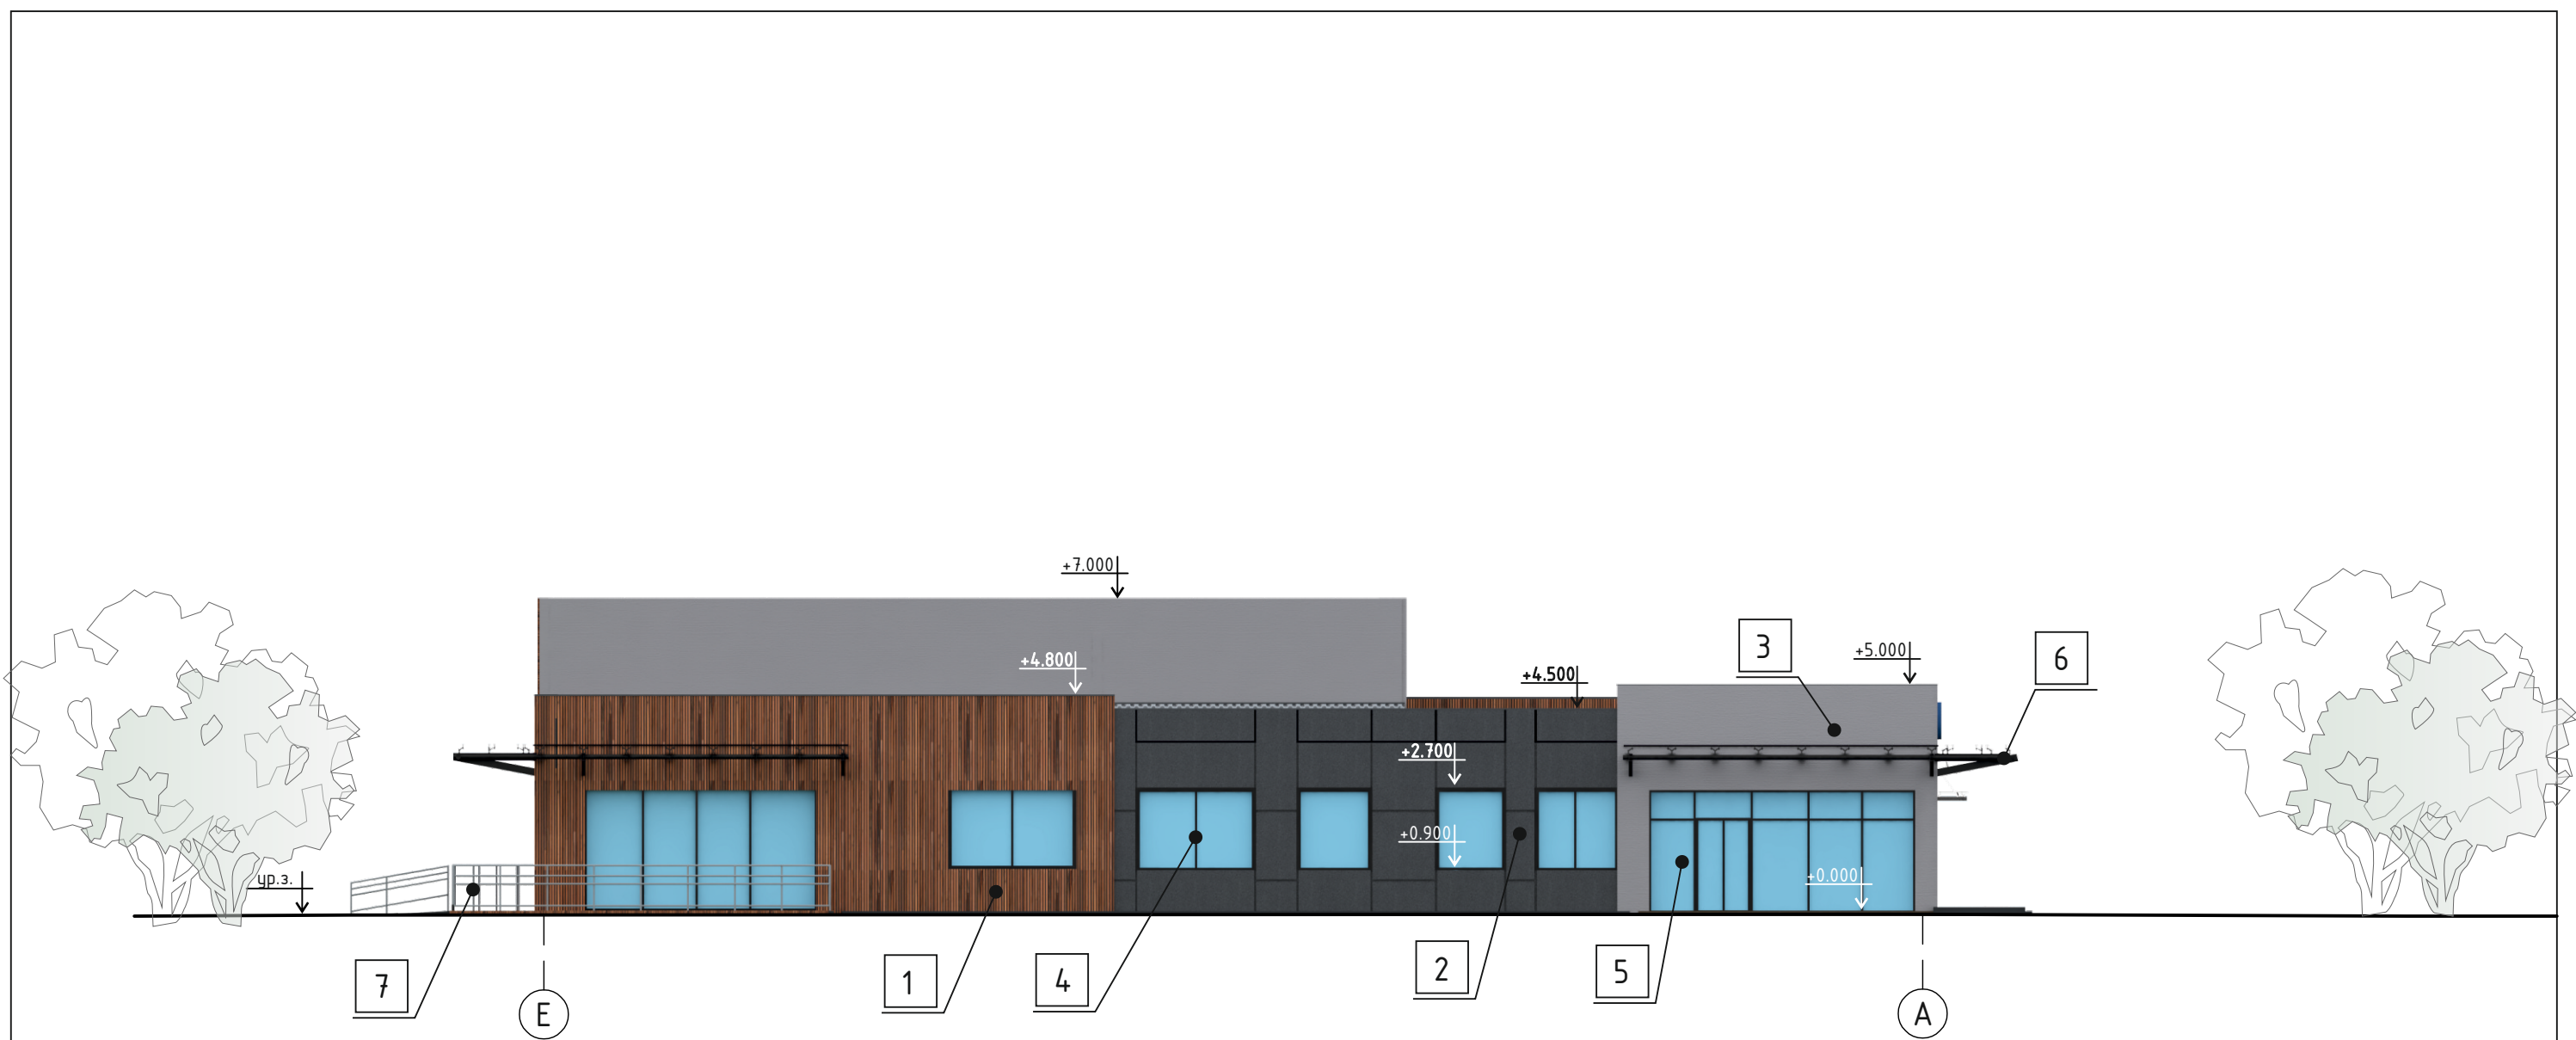

Ведомость отделки фасадов:

	Элементы	Отделка	Цвет	Примечание
1	Стены	фиброцементная доска	дерево «орех»	
2	Стены	Композитная панель	■ графит	RAL7024
3	Стены	Штукатурка	■ светло-серый	RAL7038
4	Профиль остекления	Металлопластик	■ черный	RAL9005
5	Остекление		прозрачный	
6	Козырек	Металл+стекло	черный+прозрачный	
7	Ограждение	Металл. труба из нерж. стали		

						524-AP			
						г.Челябинск, ул Новороссийская, 85			
Изм.	Кол.уч.	Лист	№ док.	Подпись	Дата	Центр реабилитации АО «Клиника ВМ»	Стадия	Лист	Листов
							П	14	
						Фасад в осях Е-А	ООО ПКБ "Профиль-Проект"		
Н.контроль	Филиппова								