

Фасад 7-1




Ведомость отделки фасада

№	Элемент фасада	Вид отделки	Цвет	Примечание
1	Стены	Отделка керамогранитом разм. 600x600 на навесную вентилируемую систему	RAL 7024 RAL 7004	
2	Окна	Из ПВХ профиля	RAL 9003	
3	Витраж	Из ал. профиля	RAL 9003	
4	Двери	Из ал. профиля	RAL 9003	
5	Цоколь	Бетонный	-	

Проект на устройство навесной вентилируемой системы разработать в сторонней организации.

						99-24		АР	
						г. Челябинск, Центральный район, ул. Гостевая, 4			
Изм.	Кол.уч.	Лист	№ док.	Подпись	Дата	Здание бытового обслуживания	Стадия	Лист	Листов
							П	5	
ГИП						Жуков А.В.			
Разработал						Жуков А.В.			
						Фасад 7-1		000 "ЧСП"	

Фасад Е-А

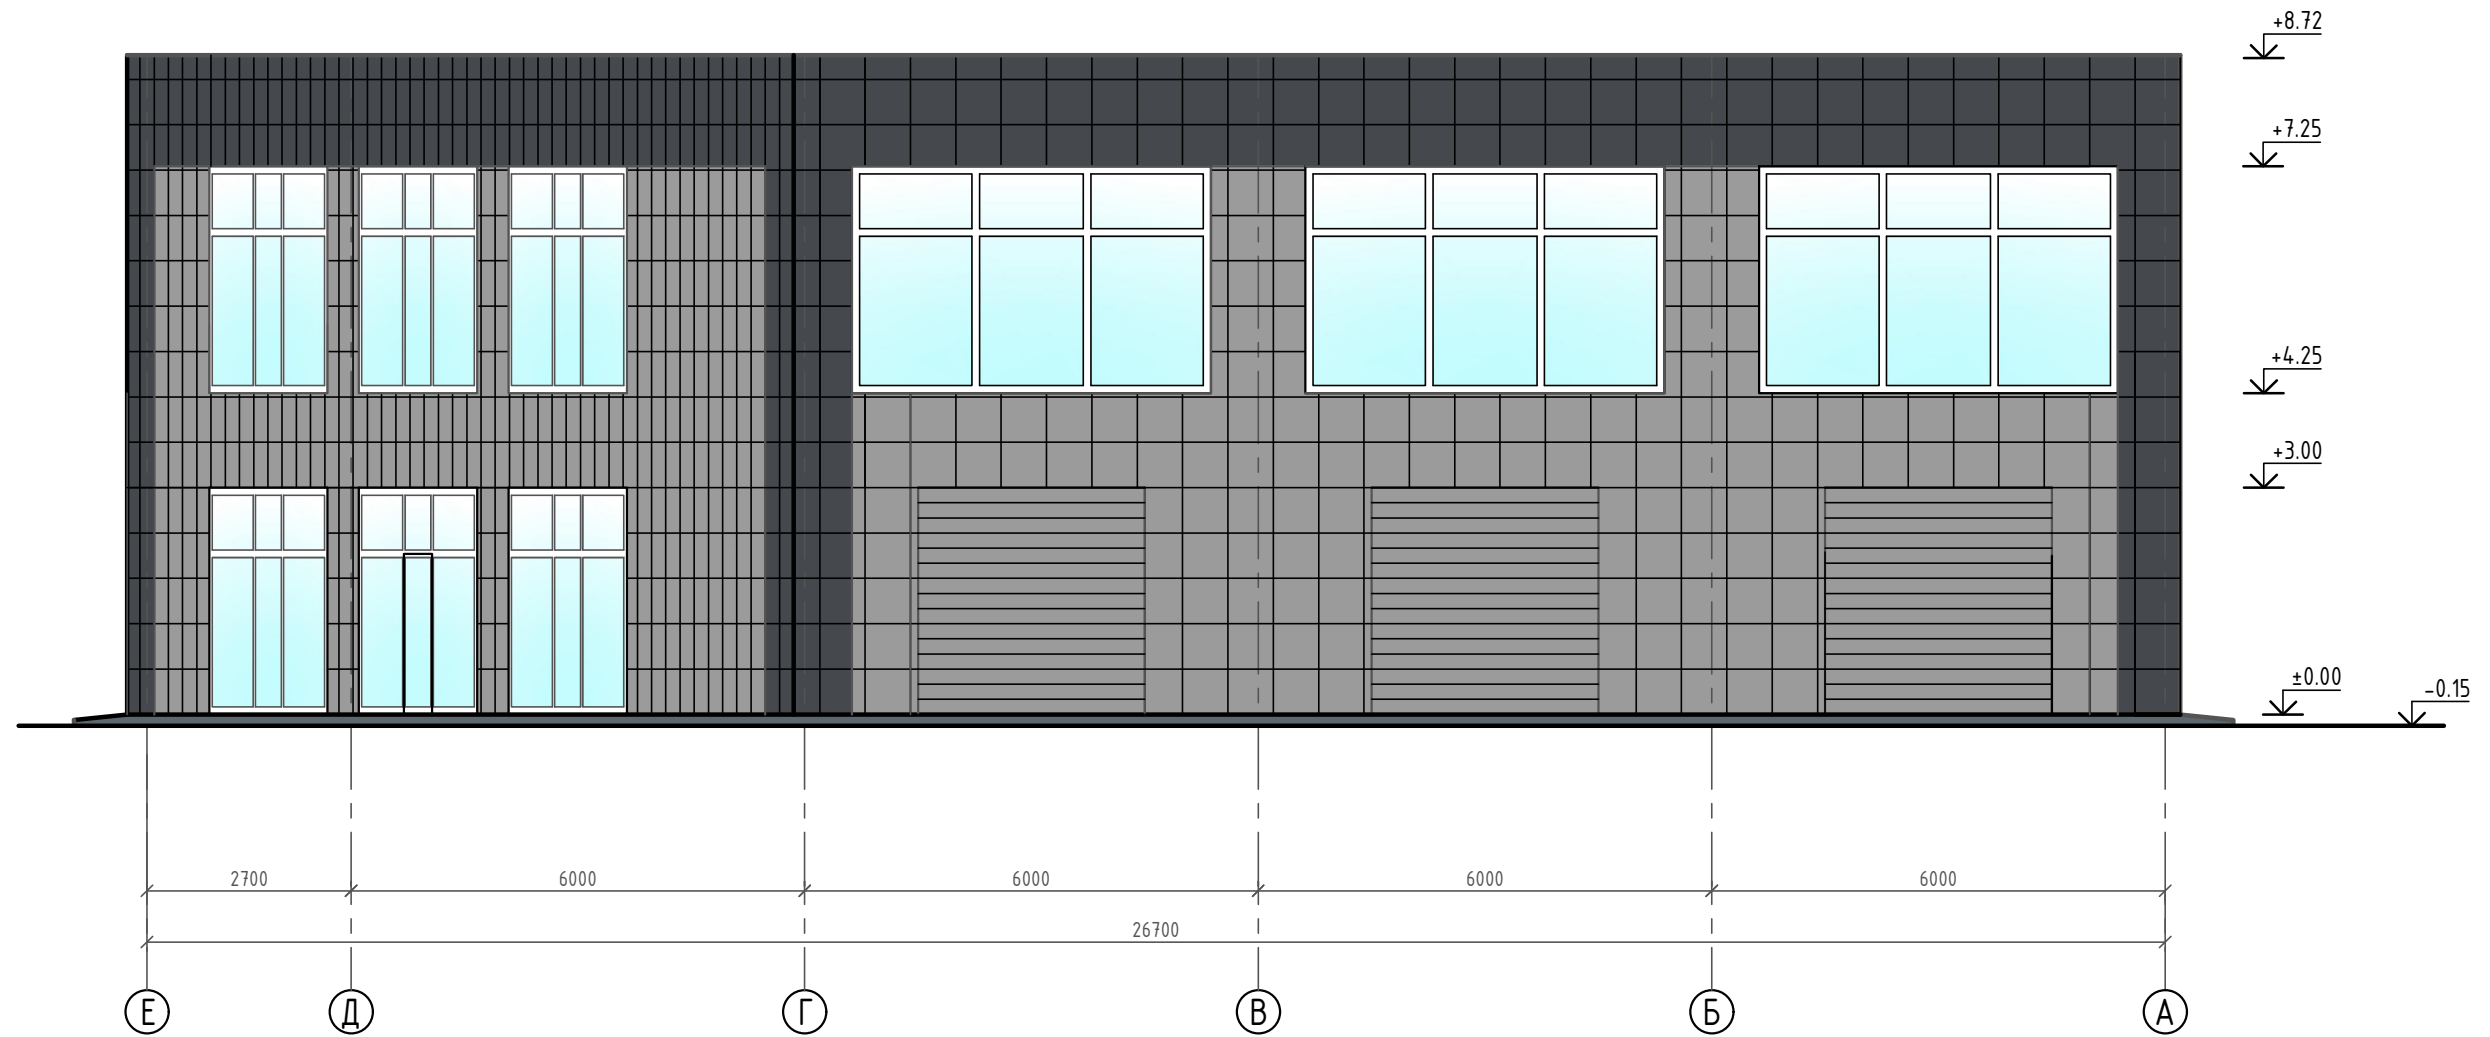


Ведомость отделки фасада

№	Элемент фасада	Вид отделки	Цвет	Примечание
1	Стены	Отделка керамогранитом разм. 600x600 на навесную вентилируемую систему	RAL 7024 RAL 7004	
2	Окна	Из ПВХ профиля	RAL 9003	
3	Витраж	Из ал. профиля	RAL 9003	
4	Двери	Из ал. профиля	RAL 9003	
5	Ворота	Металлические, подъемные, порошковая окраска	RAL 7004	
6	Цоколь	Бетонный	-	

						99-24		АР		
						г. Челябинск, Центральный район, ул. Гостевая, 4				
Изм.	Кол.уч.	Лист	№ док.	Подпись	Дата	Здание бытового обслуживания	Стадия	Лист	Листов	
							П	6		
ГИП						Жуков А.В.	<i>Жуков</i>			
Разработал						Жуков А.В.	<i>Жуков</i>			
						Фасад Е-А		000 "ЧСП"		

Фасад 1-7

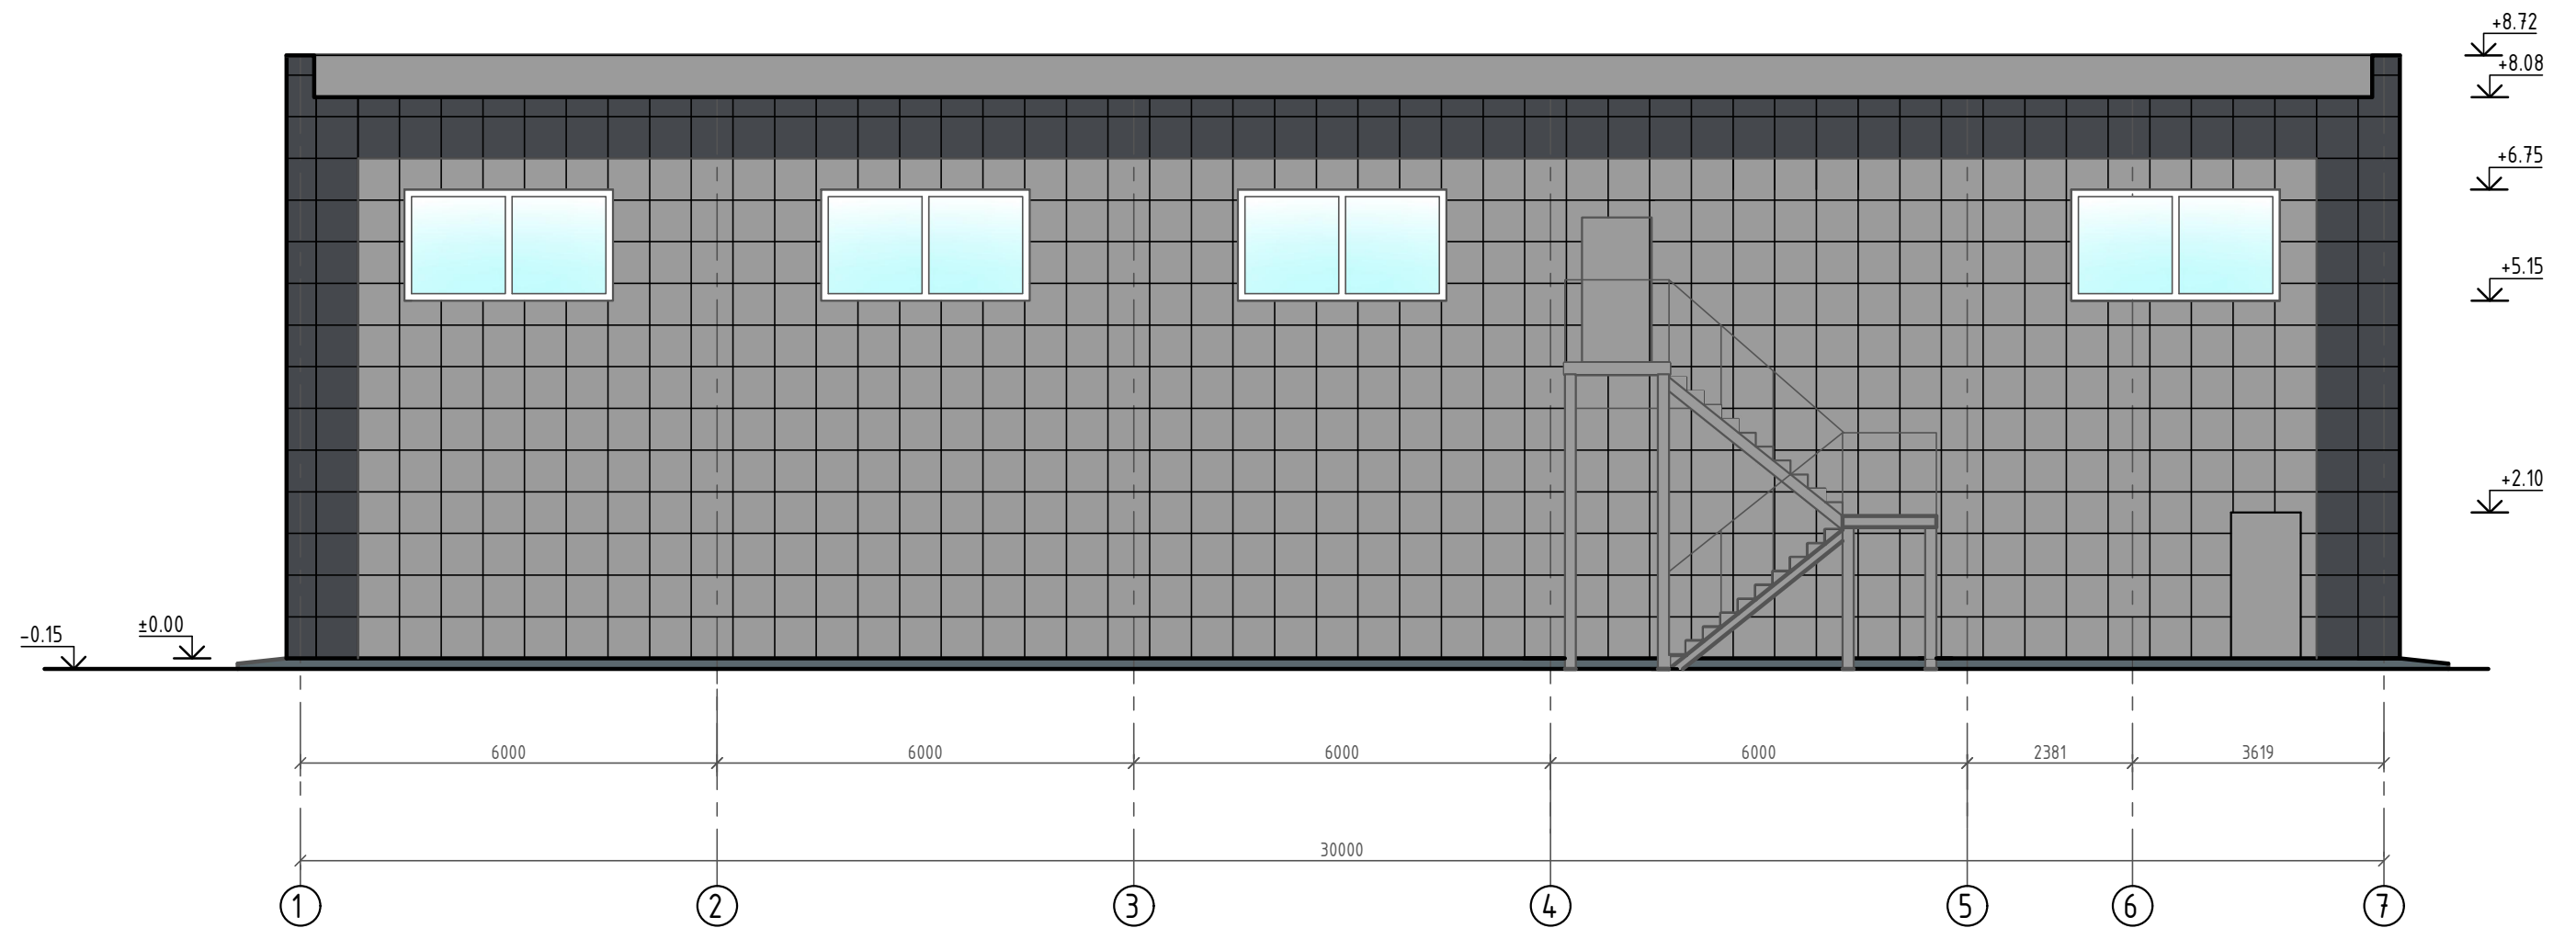


Ведомость отделки фасада

№	Элемент фасада	Вид отделки	Цвет	Примечание
1	Стены	Отделка керамогранитом разм. 600х600 на навесную вентилируемую систему	RAL 7024 RAL 7004	
2	Окна	Из ПВХ профиля	RAL 9003	
3	Витраж	Из ал. профиля	RAL 9003	
4	Двери	Металлические. Порошковая окраска	RAL 7004	
5	Эвакуац. лестница	Металлические. Порошковая окраска	RAL 7004	
6	Парапет	Оштукатуривание. Окраска	RAL 7004	
7	Цоколь	Бетонный	-	

Изм.	Кол.уч.	Лист	Ндок.	Подпись	Дата	99-24			АР		
						г. Челябинск, Центральный район, ул. Гостевая, 4					
						Здание бытового обслуживания			Стадия	Лист	Листов
						Фасад 1-7			П	7	
									000 "ЧСП"		

Фасад А-Е

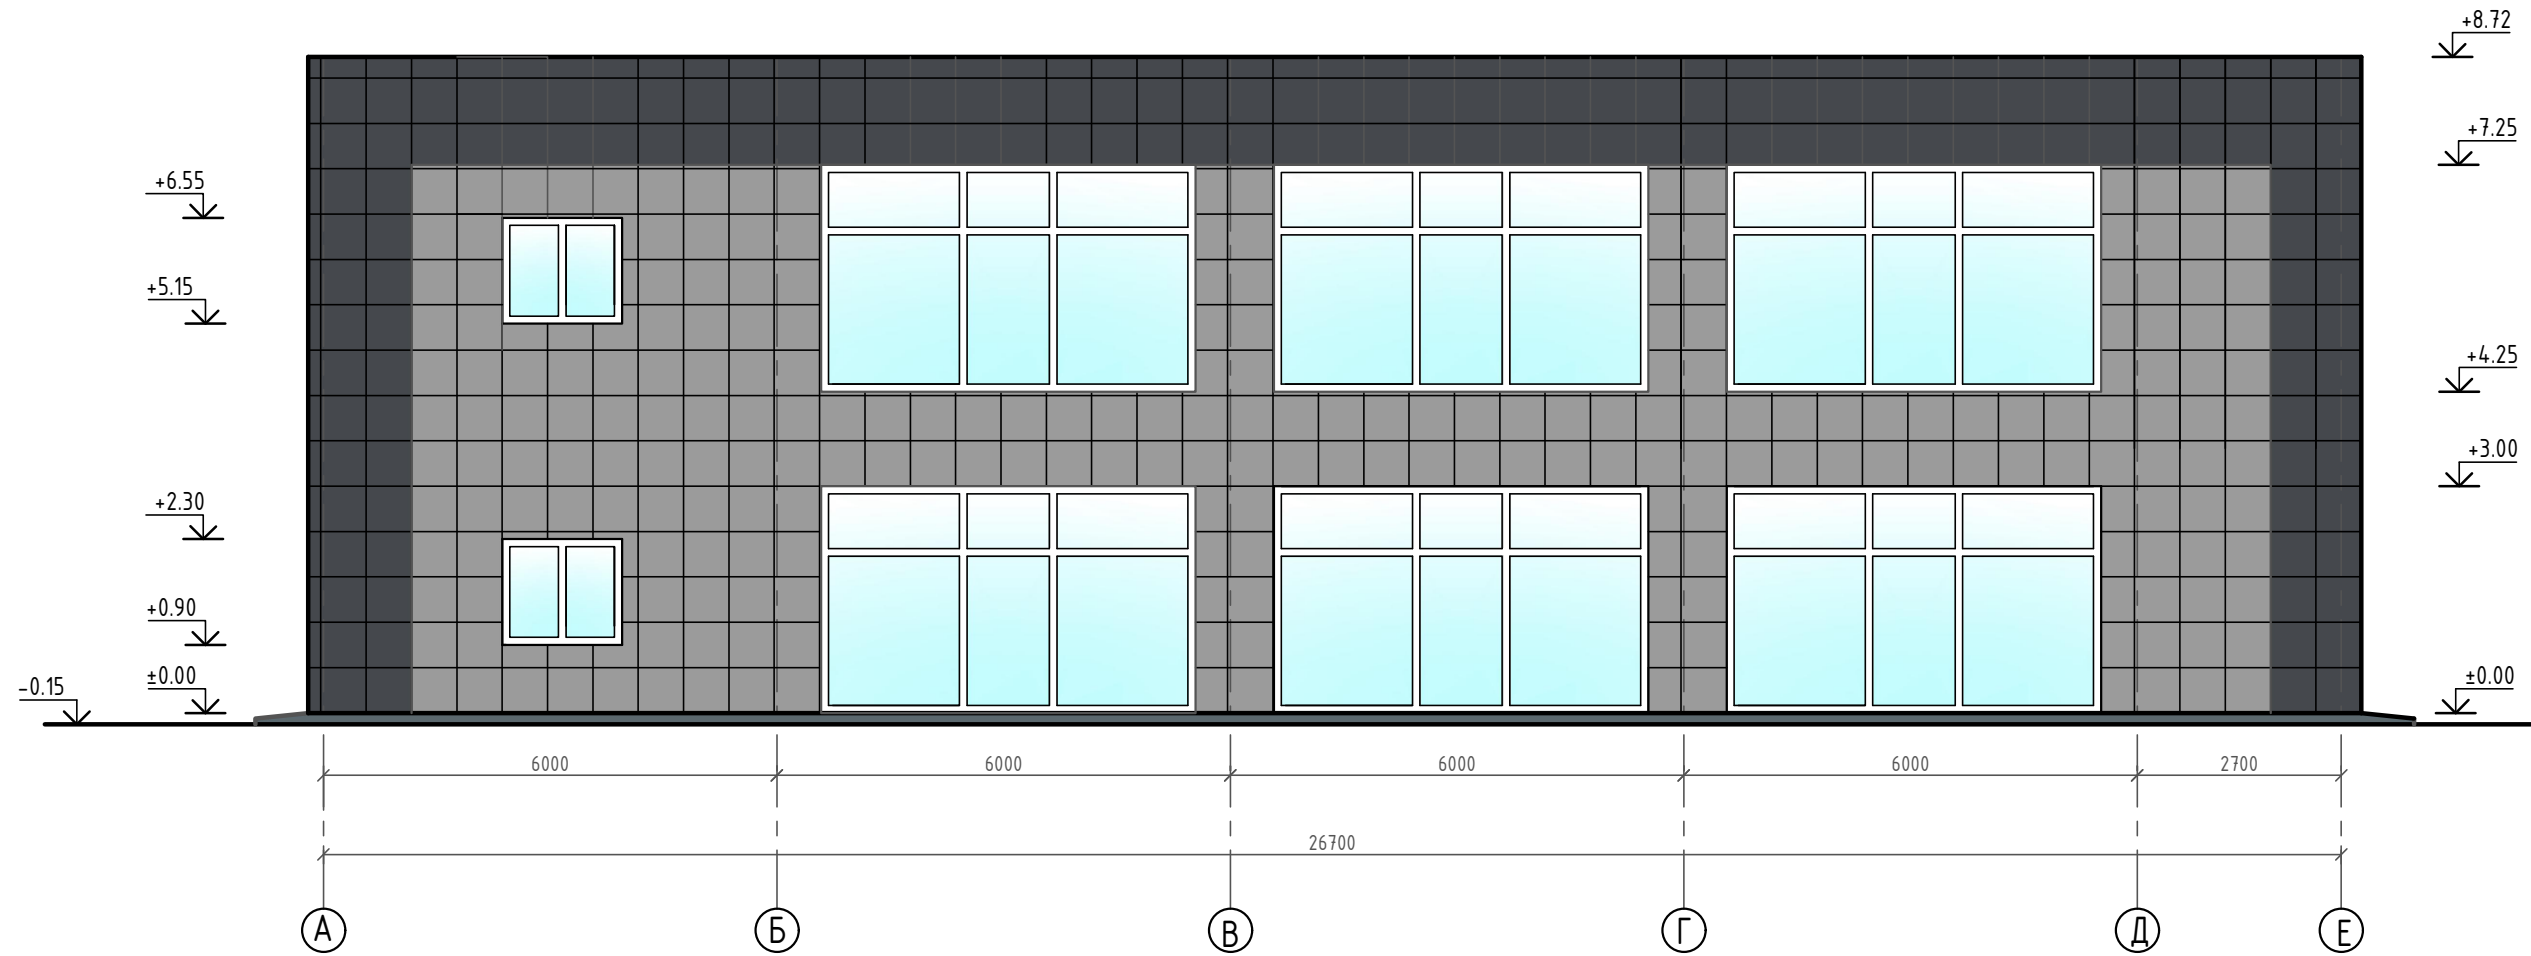

Ведомость отделки фасада

№	Элемент фасада	Вид отделки	Цвет	Примечание
1	Стены	Отделка керамогранитом разм. 600х600 на навесную вентилируемую систему	RAL 7024 RAL 7004	
2	Окна	Из ПВХ профиля	RAL 9003	
3	Витраж	Из ал. профиля	RAL 9003	
4	Двери	Из ал. профиля	RAL 9003	
5	Цоколь	Бетонный	-	

						99-24	АР		
						г. Челябинск, Центральный район, ул. Гостевая, 4			
Изм.	Кол.уч.	Лист	Ндок.	Подпись	Дата	Здание бытового обслуживания	Стадия	Лист	Листов
				<i>М.В.</i>			П	8	
ГИП		Жуков А.В.		<i>М.В.</i>		Фасад А-Е	000 "ЧСП"		
Разработал		Жуков А.В.		<i>М.В.</i>					