

СОГЛАСОВАНО




Взам. инв. №

Подпись и дата

Инв. № подл.

<b>97.2 БСУ-7-2М-2020 -Тип 1.2 - АР</b>											
Крупнопанельные жилые дома и блок-секции. Индивидуальные проекты из изделий производства Миасского завода КГД.											
Изм.	Кол.уч.	Лист	№ док.	Подпись	Дата	Кол.уч.	Лист	№ док.	Подпись	Дата	
Привязан: <b>075-24-26-1.7 - АР4</b>						Разработал	Ракульцева	<i>Ракульцева</i>	11.24		
						Проверил	Ерохина	<i>Ерохина</i>	11.24		
						Рук. гр.	Ракульцева	<i>Ракульцева</i>	11.24		
						Исполн.	Ракульцева	<i>Ракульцева</i>	11.24		
						Норм.контр.	Ракульцева	<i>Ракульцева</i>	11.24		
						Блок - секция 10 - этажная, 60 - квартирная угловая, с составом квартир на этаже 3с-1с-1с-2-1с-1			Стадия	Лист	Листов
						Фасад в осях 1с-10с			п	17	
						ПК "ГПИ Челябинскгражданпроект"					

СОГЛАСОВАНО

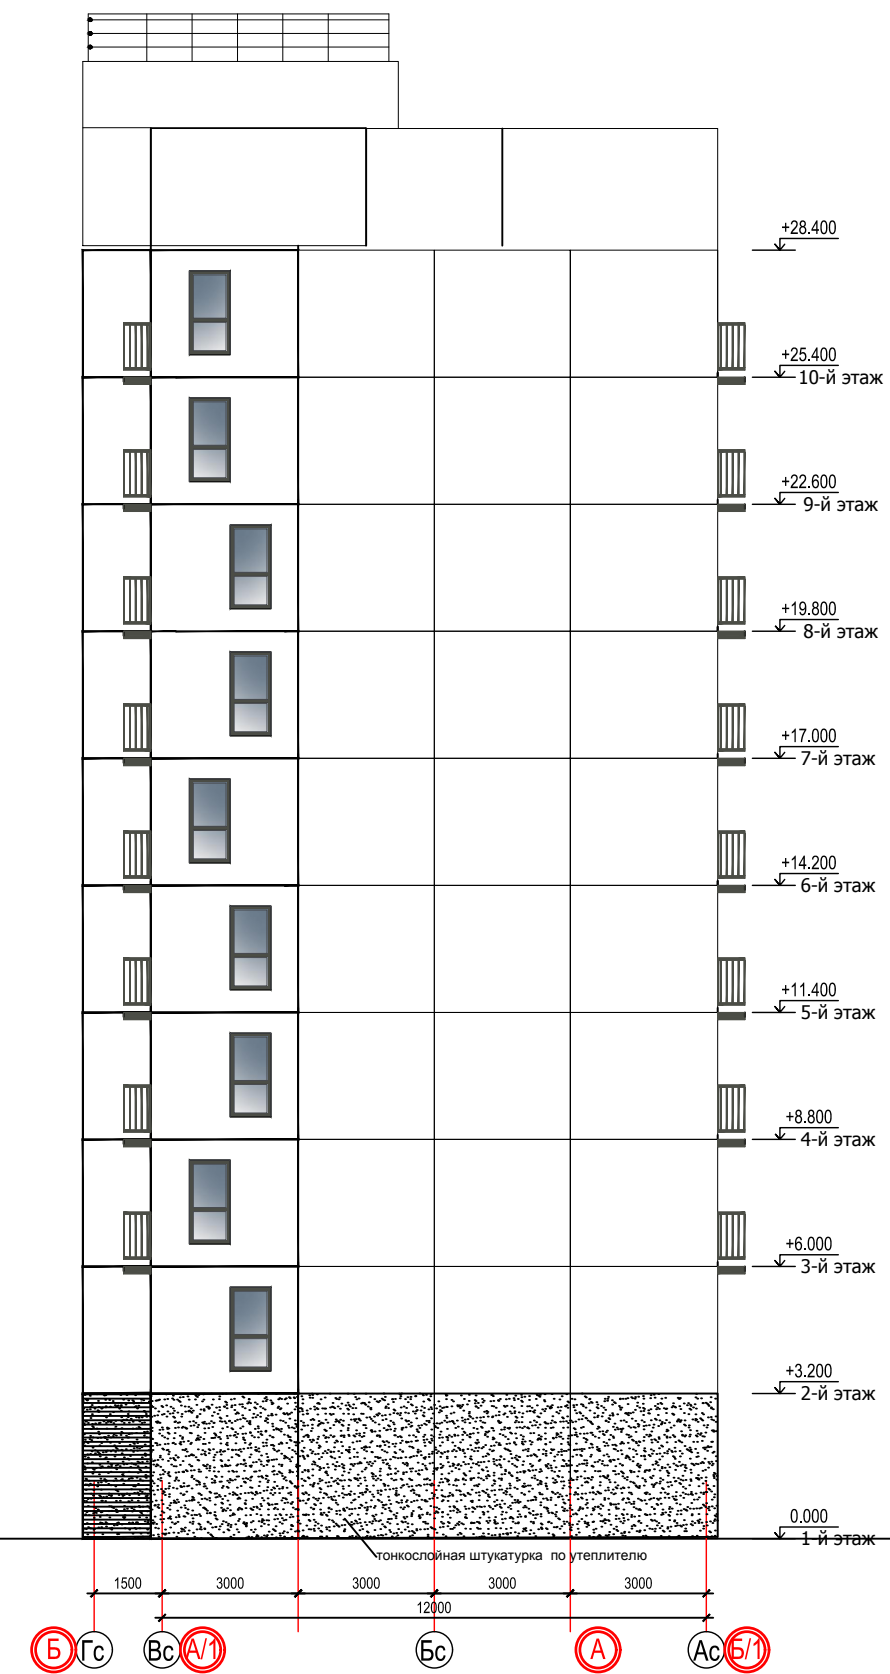

Взам. инв. №	
Подпись и дата	
Инв. № подл.	

Изм.	Кол.уч.	Лист	№ док.	Подпись	Дата
Рук. гр.		Ракульцева		<i>Ракульцева</i>	11.24
Исполн.		Ракульцева		<i>Ракульцева</i>	11.24
Инв. №					

<b>97.2 БСУ-7-2М-2020 -Тип 1.2 - АР</b>		
Крупнопанельные жилые дома и блок-секции. Индивидуальные проекты из изделий производства Миасского завода КПД.		
Блок - секция 10 - этажная, 60 - квартирная угловая, с составом квартир на этаже 3с-1с-1с-2-1с-1	Стадия	Лист
	П	18
Листов	Листов	
Фасады в осях 10с-1с, Гс-Ас	ПК "ГПИ Челябинскгражданпроект"	

Изм.	Кол.уч.	Лист	№ док.	Подпись	Дата
Разработал		Ракульцева		<i>Ракульцева</i>	11.24
Проверил		Ерохина		<i>Ерохина</i>	11.24
Норм.контр.		Ракульцева		<i>Ракульцева</i>	11.24
Инв. №					

тонкослойная штукатурка по утеплителю  
4500 4500 21000 4500 3000  
облицовка негорючим материалом с текстурой "под дерево"

тонкослойная штукатурка по утеплителю  
1500 3000 3000 12000 3000 3000