


СОГЛАСОВАНО

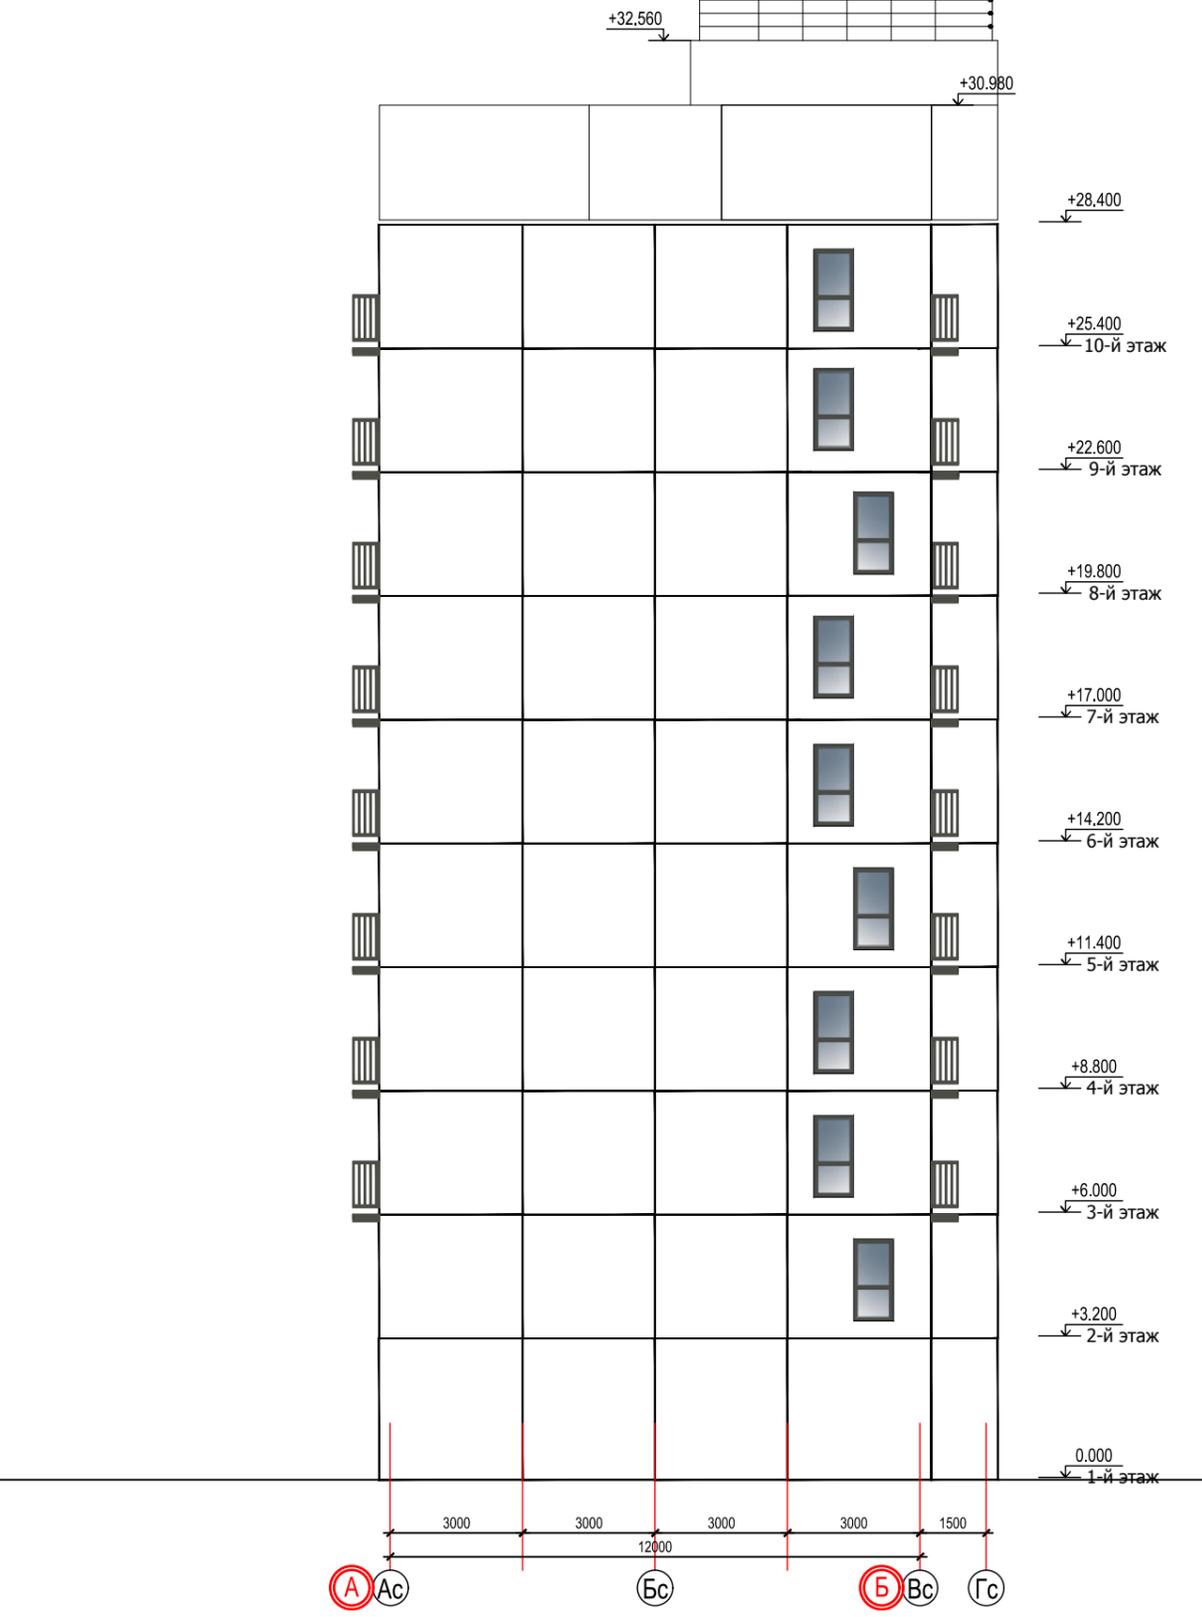

4 10c 8c 6c 4c 2c 1c 3

Ас Бс Гс

Взам. инв. №

Подпись и дата

Инв. № подл.

Изм.	Кол.уч.	Лист	№ док.	Подпись	Дата
Привязан: 075-24-26-1.9-AP4					
Рук. гр.		Ракульцева		<i>Ракульцева</i>	10.24
Исполн.		Ракульцева		<i>Ракульцева</i>	10.24
Инв. №					

Изм.	Кол.уч.	Лист	№ док.	Подпись	Дата
Разработал		Ракульцева		<i>Ракульцева</i>	09.24
Проверил		Ерохина		<i>Ерохина</i>	09.24
Норм.контр.		Ракульцева		<i>Ракульцева</i>	09.24

97.2 БС 8 2М-1+КЖСИ-2020 -Тип 1.1 - AP			
Крупнопанельные жилые дома и блок-секции. Индивидуальные проекты из изделий производства Миасского завода КПД.			
Блок - секция 10 - этажная, 50 - квартирная рядовая, длиной 21м. с составом квартир на этаже 2с-1-1с-2с-3с		Стадия	Лист
		П	18
Фасады в осях 10с-1с, Гс-Ас		ПК "ГПИ Челябинскгражданпроект"	