

ОБЩЕСТВО ОГРАНИЧЕННОЙ ОТВЕТСТВЕННОСТИ

«ПРОЕКТ-СЕРВИС»

СРО-П-141-27022010

Свидетельство N ЧелРОП-023-19032010-02 от 17.09.2012г.

Типовой эскизный проект с конструктивными решениями.  
Нестационарный торговый объект.  
Автомобильная мойка контейнерного типа. тип 4 (площадь 75 м<sup>2</sup>)



Стадия: П  
Шифр: 57/12-2024

Главный архитектор проекта



Пряхина С.С.

Челябинск - 2024

Автомобильная мойка контейнерного типа. тип 4  
(предельная площадь с навесом 75 м<sup>2</sup>)



Общие указания:

При реализации настоящего типового проекта выполнить мероприятия для слабовидящих граждан в соответствии с действующими требованиями нормативных правовых актов.

Техническое оснащение автомойки:

- оборудование MCO DKR Group для мойки автомобилей
- терминал оплаты
- встроенная подвеска навеса (прожектор СДО 07-100 светодиодный IP65)
- внутренняя подсветка вывески
- ковродержатель настенный

Возможно оснажение павильона доступом к сети Интернет по технологии wi-fi.

На негостевых маршрутах допускается замена алюминиевых, композитных материалов на вентилируемые фасады с металлическими кассетами (толщина листа не менее 1,2 мм) и заменой базового колера на RAL Classic 7026.


На кровле предусмотреть уклон (минимум 5%) для стока поверхностных вод с накопительными желобами и водосточными трубами.

Мероприятия по благоустройству:

- мощение, выравнивание площадки в пределах площади размещения НТО и отделку цоколя (при наличии значительного перепада рельефа)
- предусмотреть сток воды от мытья автомобилей
- установить урну RAL 7043 или 8023 или их комбинации

						57/12-2024			
						г. Челябинск			
Изм.	Кол.уч.	Лист	Ндок	Подп.	Дата	Типовой эскизный проект с конструктивными решениями. Нестационарный торговый объект. Автомобильная мойка контейнерного типа. тип 4 (75 м <sup>2</sup> )	Стадия	Лист	Листов
							П	1	9
	ГАП	Пряхина		<i>Pr</i>	12.24	Общий вид	ООО "Проект Сервис"		
	Выполнил	Колачева		<i>Kol</i>	12.24				

### Фасад в осях 1-3

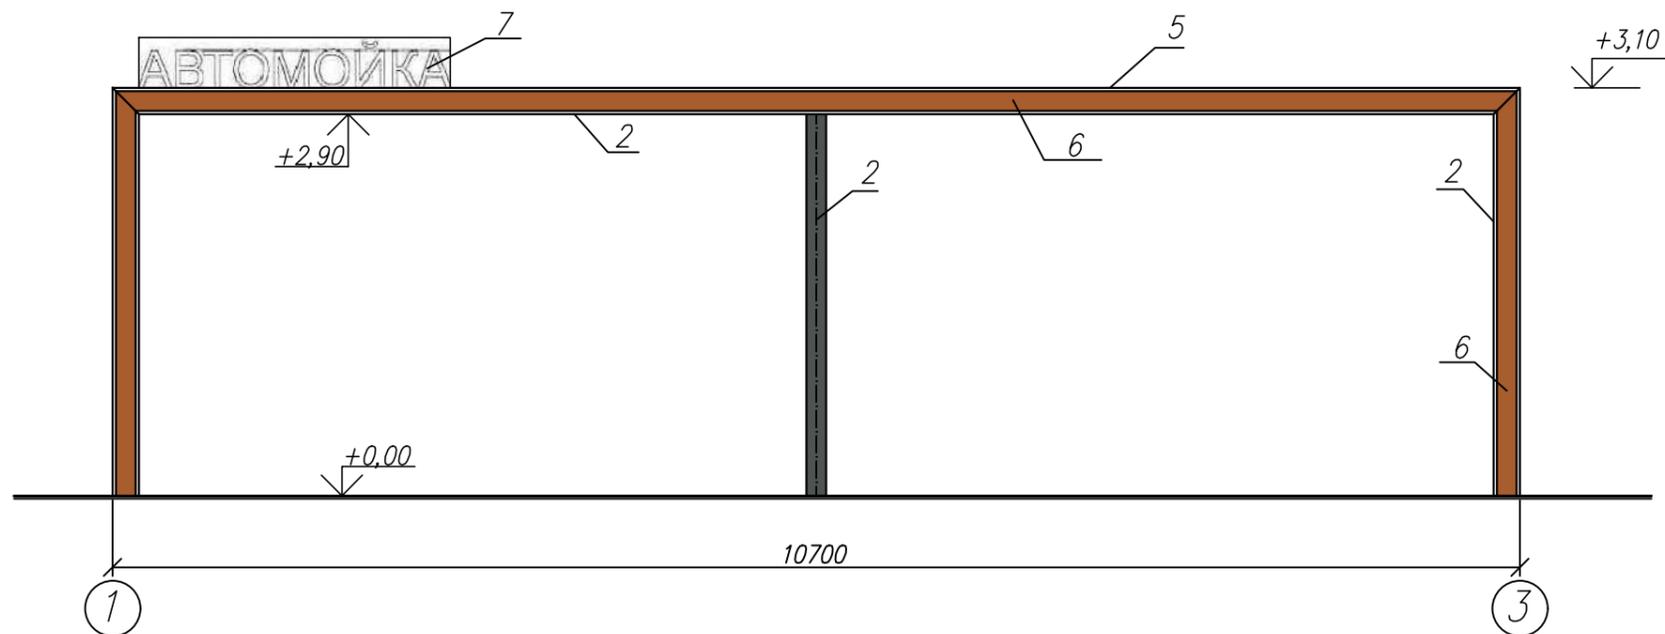

#### ВЕДОМОСТЬ НАРУЖНОЙ ОТДЕЛКИ

№	Материал отделки	Цвет	RAL
1	Фасадная алюминиевая панель		7043
2	Декоративный элемент "швеллер" - металлический лист 2мм, полимерное матовое покрытие		7043
3	Витраж монолитный лист из поликарбоната "Novattro"		
4	Металлическая труба □ 80x100мм		7043
5	Покрытие навеса - монолитный карбонат		
6	Панель под дерево - цвет "Клен"		8023
7	Объемные световые буквы		9010 9005

Предельная площадь\* - 75,0 м2


Объем используемого материала отделки фасадов рассчитывается изготовителем.

\* Предельная площадь планируемого нестационарного торгового объекта - общая торговая площадь нестационарного торгового объекта, включая в себя площадь всех помещений объекта с учетом ограждающих конструкций, крылец, площадок, террас и элементов оформления.

Решение Челябинской городской думы от 10.04.2018 N 39/17 (ред. от 28.08.2018) "Об утверждении Порядка оформления документов для размещения нестационарных торговых объектов на территории г. Челябинска."

						57/12-2024			
						г. Челябинск			
Изм.	Кол.уч.	Лист	Ндок	Подп.	Дата				
						Типовой эскизный проект с конструктивными решениями. Нестационарный торговый объект. Автомобильная мойка контейнерного типа. тип 4 (75 м²)	Стадия	Лист	Листов
							П	2	9
Выполнил	Колачева				12.24	Цветовое решение фасадов в осях 1-3 Ведомость наружной отделки	ООО "Проект Сервис"		

### Фасад в осях 3-1

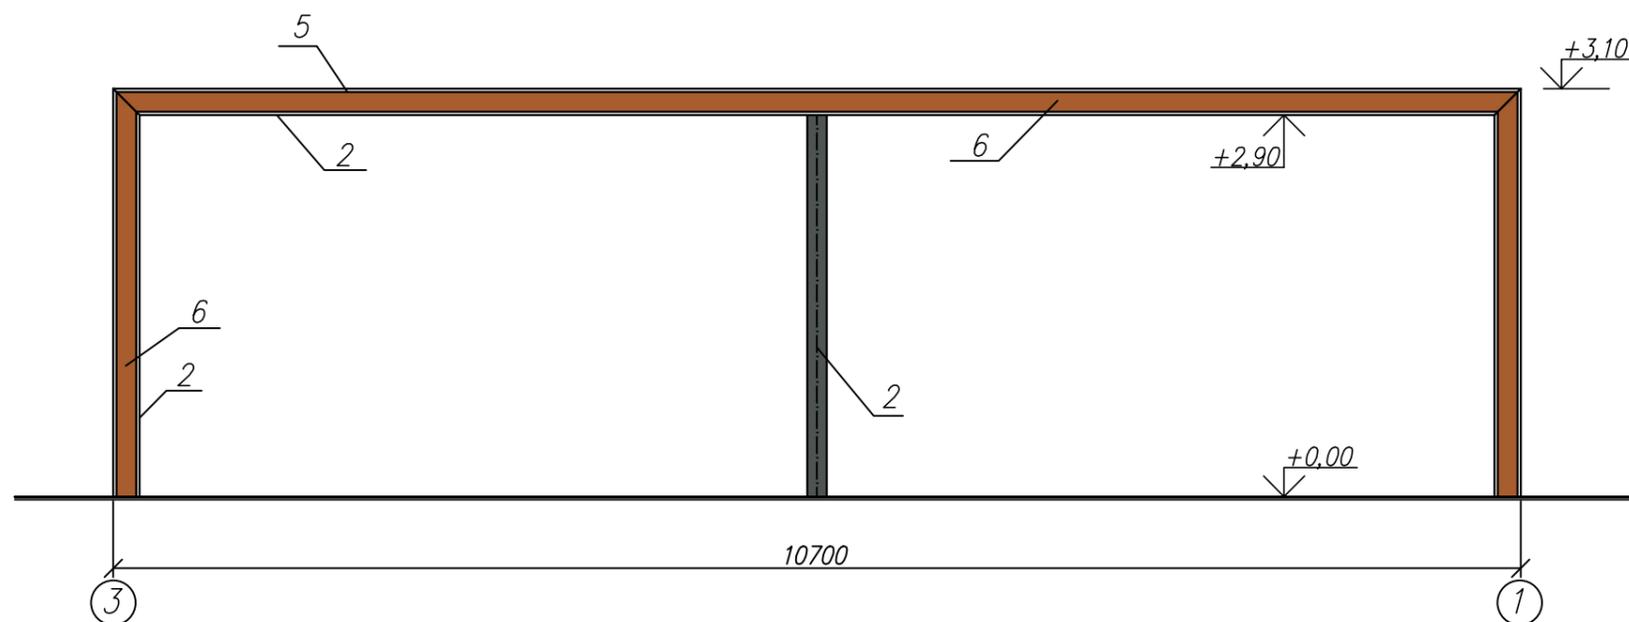

#### ВЕДОМОСТЬ НАРУЖНОЙ ОТДЕЛКИ

№	Материал отделки	Цвет	RAL
1	Фасадная алюминиевая панель		7043
2	Декоративный элемент "швеллер" - металлический лист 2мм, полимерное матовое покрытие		7043
3	Витраж монолитный лист из поликарбоната "Novattro"		
4	Металлическая труба □ 80x100мм		7043
5	Покрытие навеса - монолитный карбонат		
6	Панель под дерево - цвет "Клен"		8023
7	Объемные световые буквы		9010 9005

Предельная площадь\* - 75,0 м2


Объем используемого материала отделки фасадов рассчитывается изготовителем.

\* Предельная площадь планируемого нестационарного торгового объекта - общая торговая площадь нестационарного торгового объекта, включая в себя площадь всех помещений объекта с учетом ограждающих конструкций, крылец, площадок, террас и элементов оформления.


Решение Челябинской городской думы от 10.04.2018 N 39/17 (ред. от 28.08.2018) "Об утверждении Порядка оформления документов для размещения нестационарных торговых объектов на территории г. Челябинска."

						57/12-2024			
						г. Челябинск			
Изм.	Кол.уч.	Лист	Ндок	Подп.	Дата	Типовой эскизный проект с конструктивными решениями. Нестационарный торговый объект. Автомобильная мойка контейнерного типа. тип 4 (75 м <sup>2</sup> )	Стадия	Лист	Листов
							П	3	9
Выполнил	ГАП	Пряхина			12.24	Цветовое решение фасадов в осях 3-1 Ведомость наружной отделки	ООО "Проект Сервис"		
		Колачева			12.24				

Фасад в осях А-В

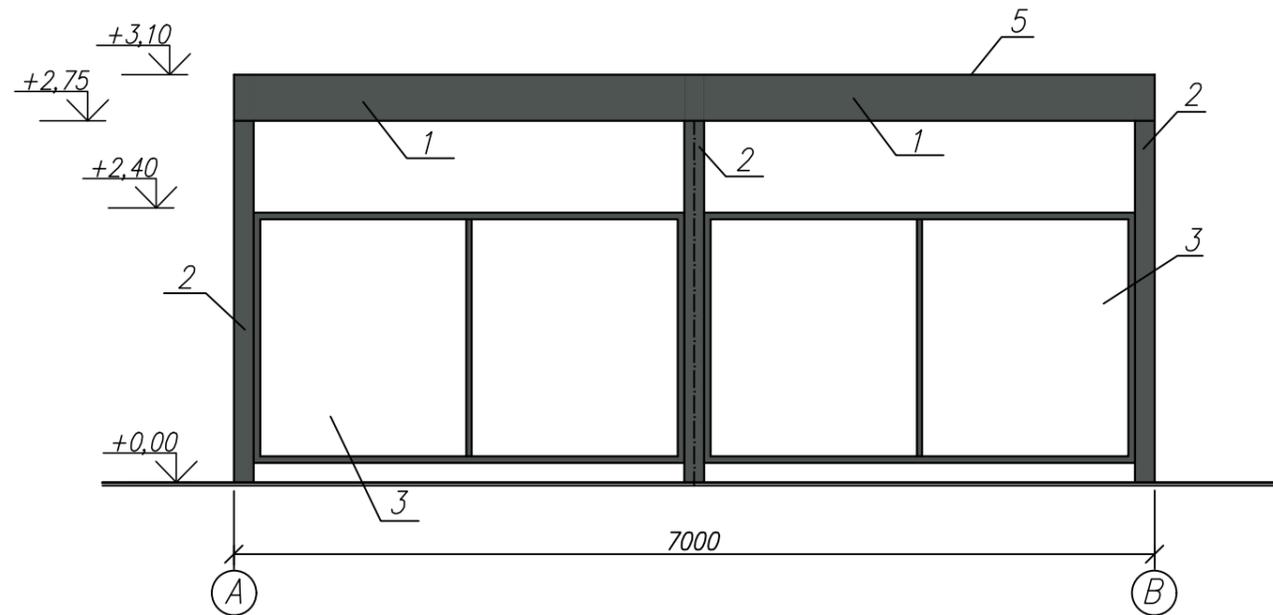

Фасад в осях В-А

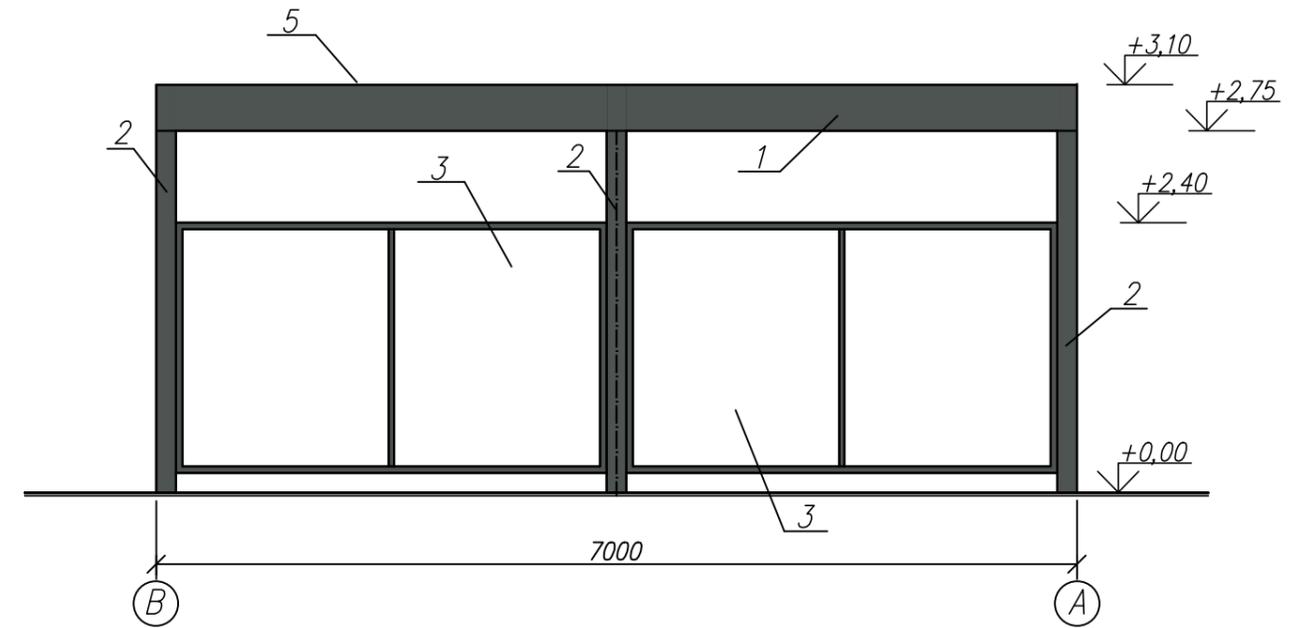

ВЕДОМОСТЬ НАРУЖНОЙ ОТДЕЛКИ

№	Материал отделки	Цвет	RAL
1	Фасадная алюминиевая панель		7043
2	Декоративный элемент "швеллер" - металлический лист 2мм, полимерное матовое покрытие		7043
3	Витраж монолитный лист из поликарбоната "Novattro"		
4	Металлическая труба □ 80x100мм		7043
5	Покрытие навеса - монолитный карбонат		
6	Панель под дерево - цвет "Клен"		8023
7	Объемные световые буквы		9010 9005


Предельная площадь\* - 75,0 м2

Объем используемого материала отделки фасадов рассчитывается изготовителем.

\* Предельная площадь планируемого нестационарного торгового объекта - общая торговая площадь нестационарного торгового объекта, включая в себя площадь всех помещений объекта с учетом ограждающих конструкций, крылец, площадок, террас и элементов оформления.

Решение Челябинской городской думы от 10.04.2018 N 39/17 (ред. от 28.08.2018) "Об утверждении Порядка оформления документов для размещения нестационарных торговых объектов на территории г. Челябинска."


						57/12-2024		
						г. Челябинск		
Изм.	Кол.уч.	Лист	Ндок	Подп.	Дата	Типовой эскизный проект с конструктивными решениями. Нестационарный торговый объект. Автомобильная мойка контейнерного типа. тип 4 (75 м²)		
						Стадия	Лист	Листов
						П	4	9
Выполнил		Колачева			12.24	Цветовое решение фасадов в осях А-В, В-А		ООО "Проект Сервис"
						Ведомость наружной отделки		

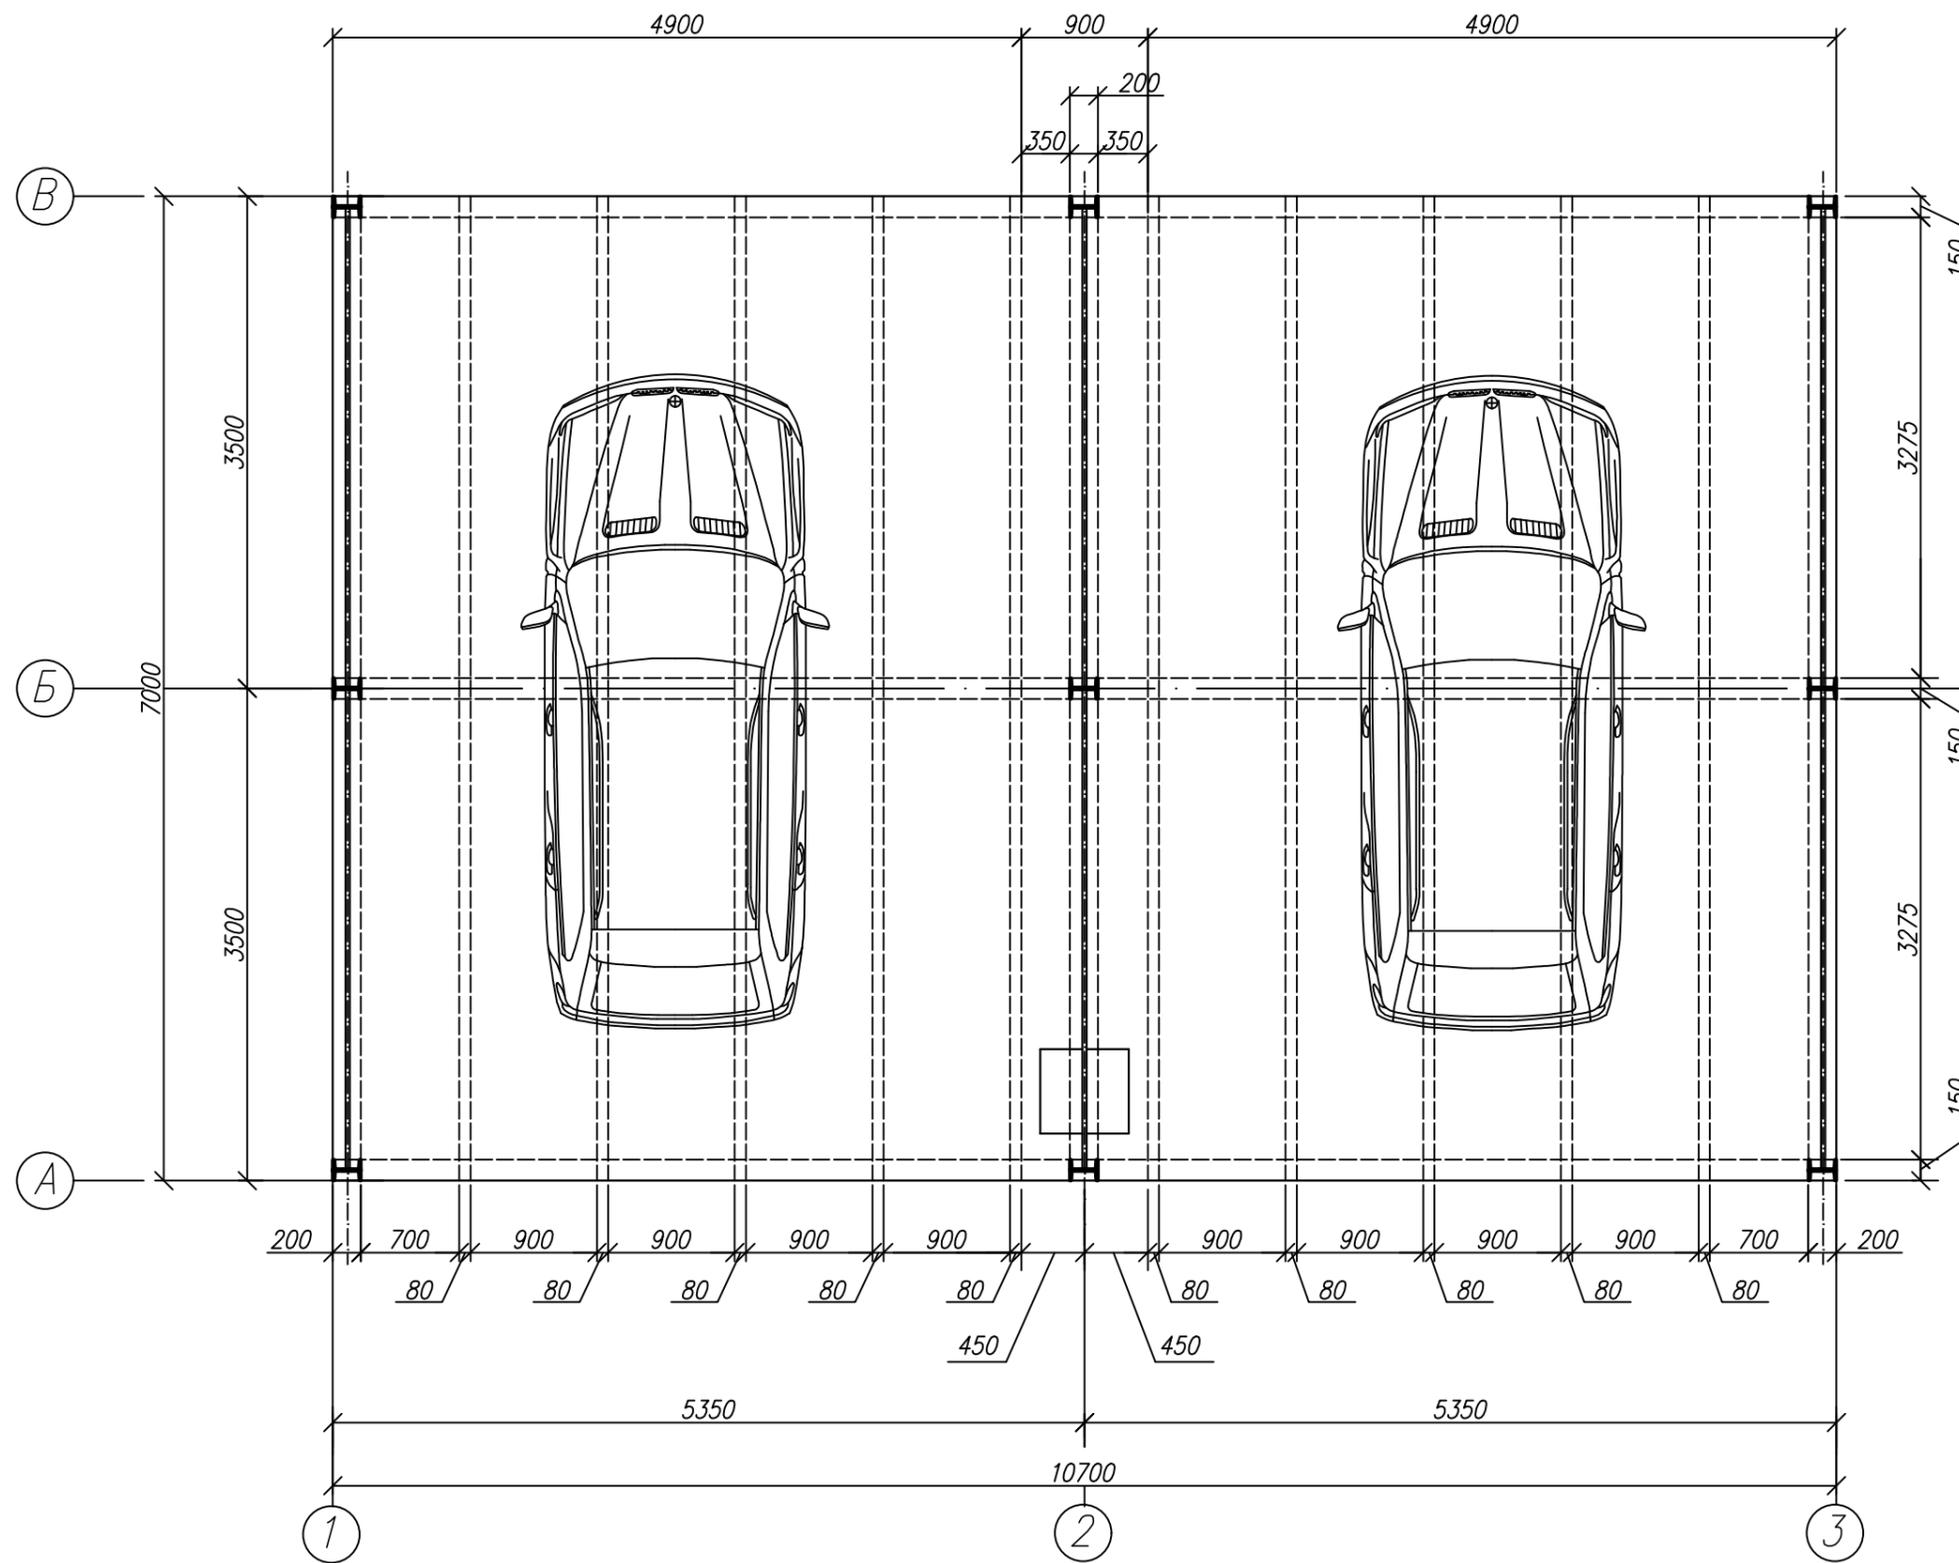

**ПРИМЕЧАНИЕ:**  
 Допускается изменять размерность конструктивных элементов и размерность шага конструктивных элементов в пределах 10% без изменения предельной площади НТО


						57/12-2024			
						г. Челябинск			
Изм.	Кол.уч.	Лист	Ндок	Подп.	Дата	Типовой эскизный проект с конструктивными решениями. Нестационарный торговый объект. Автомобильная мойка контейнерного типа. тип 4 (75 м <sup>2</sup> )	Стадия	Лист	Листов
							П	5	9
	ГАП	Пряхина		<i>[Signature]</i>	12.24	План М 1:50	ООО "Проект Сервис"		
	Выполнил	Колачева		<i>[Signature]</i>	12.24				

### Фасад в осях 1-3

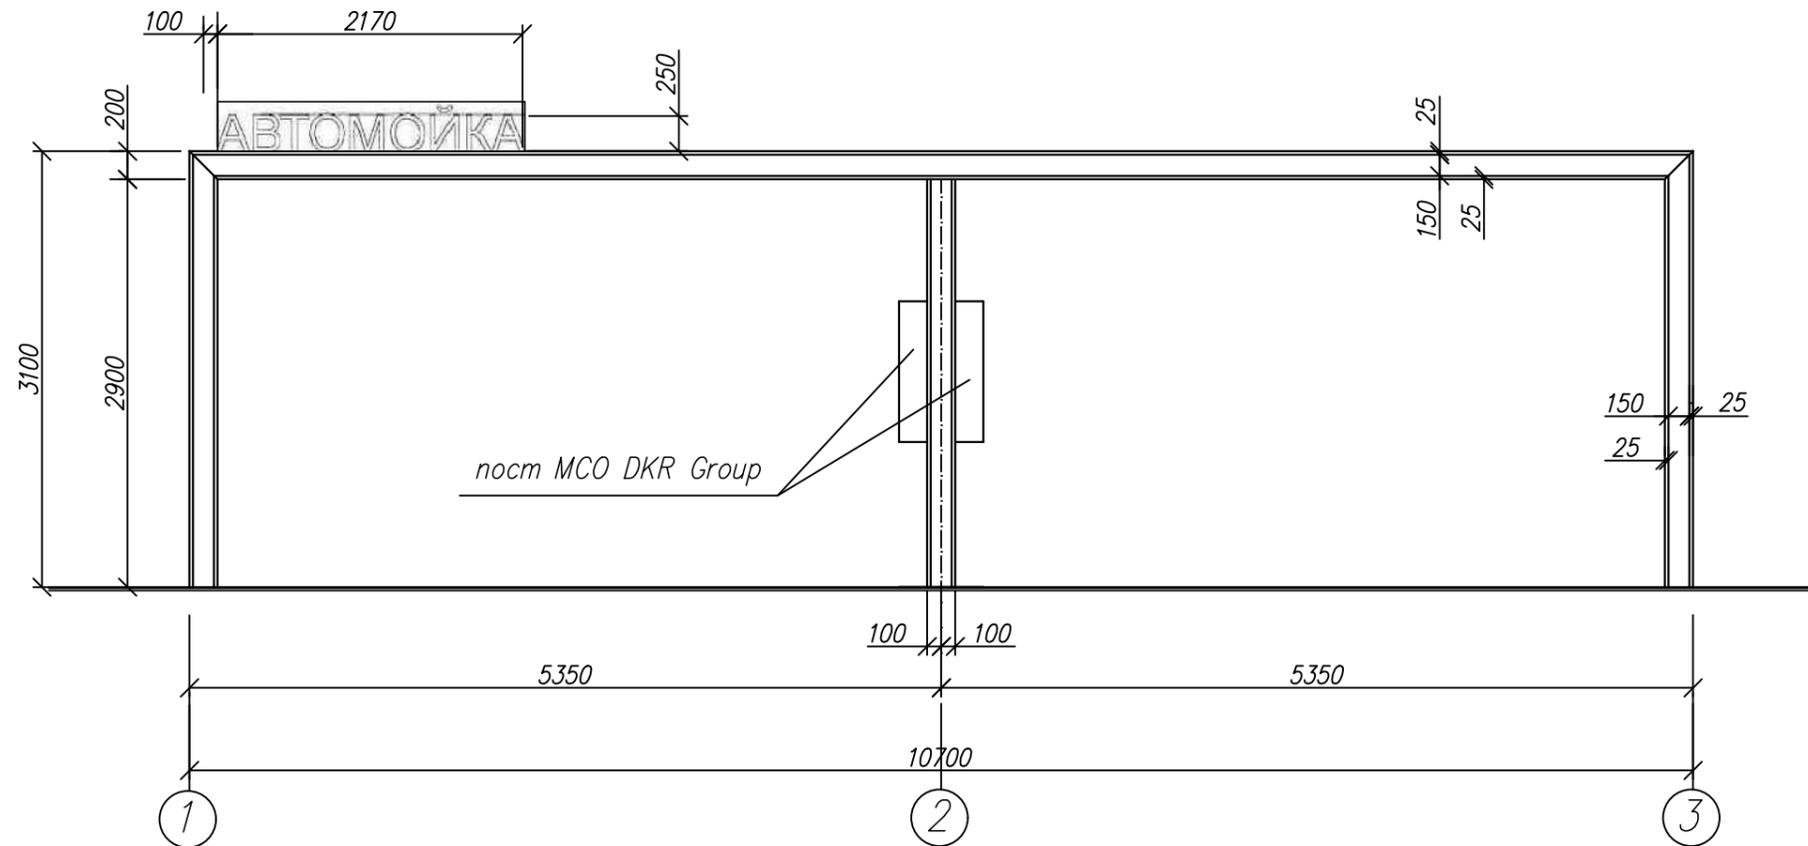


						57/12-2024			
						г. Челябинск			
Изм.	Кол.уч.	Лист	Ндок	Подп.	Дата	Типовой эскизный проект с конструктивными решениями. Нестационарный торговый объект. Автомобильная мойка контейнерного типа. тип 4 (75 м <sup>2</sup> )	Стадия	Лист	Листов
							П	6	9
Выполнил	ГАП	Пряхина		<i>[Signature]</i>	12.24	Фасад в осях 1-3 М 1:50	ООО "Проект Сервис"		
		Колачева		<i>[Signature]</i>	12.24				

### Фасад в осях 3-1

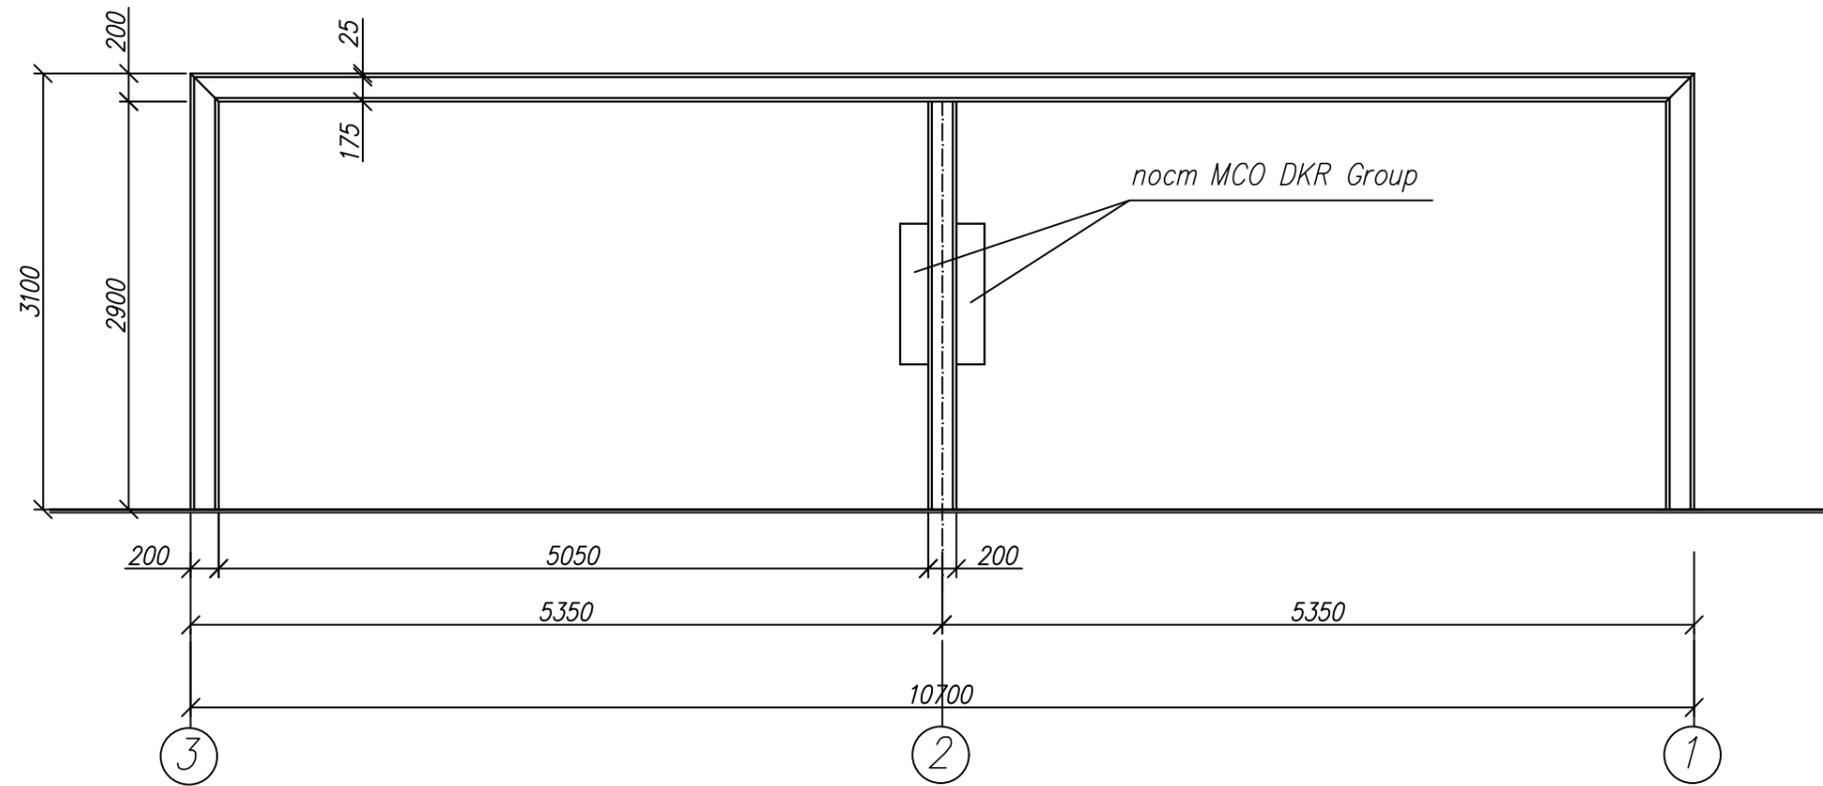


						57/12-2024			
						г. Челябинск			
Изм.	Кол.уч.	Лист	Ндок	Подп.	Дата	Типовой эскизный проект с конструктивными решениями. Нестационарный торговый объект. Автомобильная мойка контейнерного типа. тип 4 (75 м <sup>2</sup> )	Стадия	Лист	Листов
							П	7	9
Выполнил	ГАП	Пряхина		<i>Pr</i>	12.24	Фасад в осях 3-1 М 1:50	ООО "Проект Сервис"		
	Выполнил	Колачева		<i>Kol</i>	12.24				

### Фасад в осях А-В

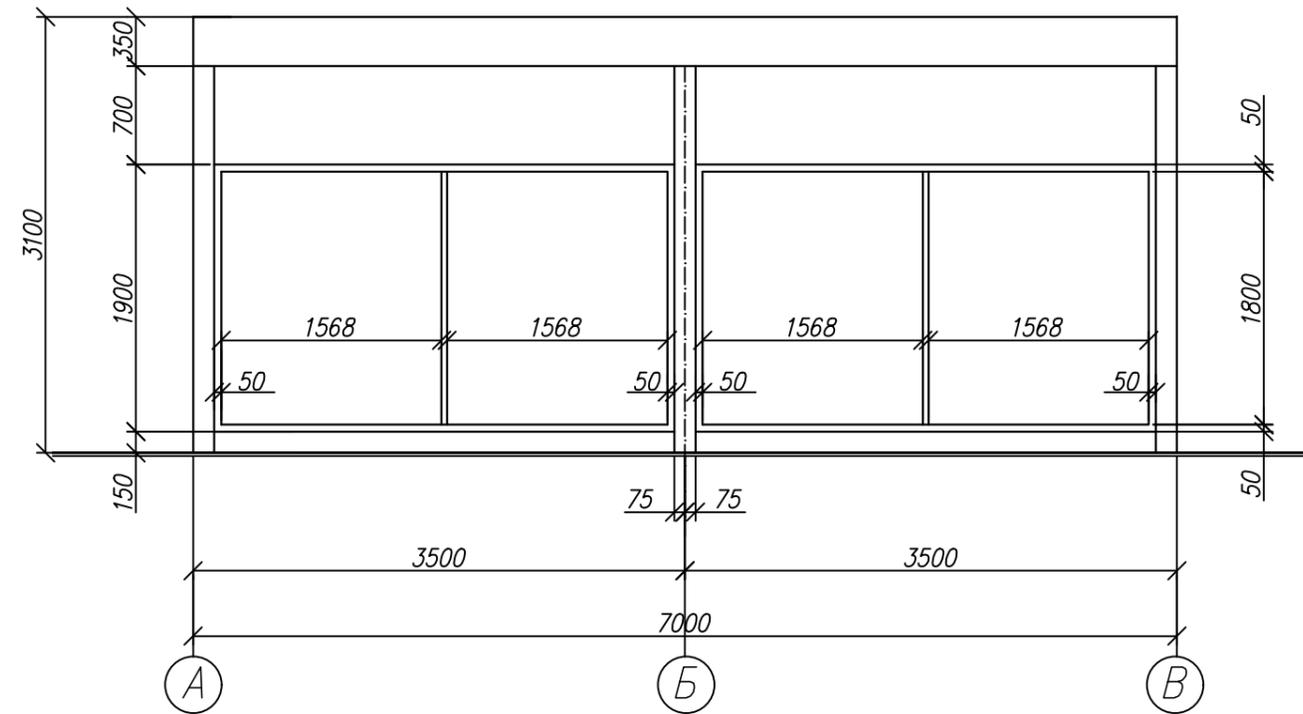

						57/12-2024			
						г. Челябинск			
Изм.	Кол.уч.	Лист	Ндок	Подп.	Дата	Типовой эскизный проект с конструктивными решениями. Нестационарный торговый объект. Автомобильная мойка контейнерного типа. тип 4 (75 м <sup>2</sup> )	Стадия	Лист	Листов
							П	8	9
	ГАП	Пряхина		<i>Pr</i>	12.24	Фасад в осях А-В М 1:50	ООО "Проект Сервис"		
	Выполнил	Колачева		<i>Kol</i>	12.24				

### Фасад в осях В-А

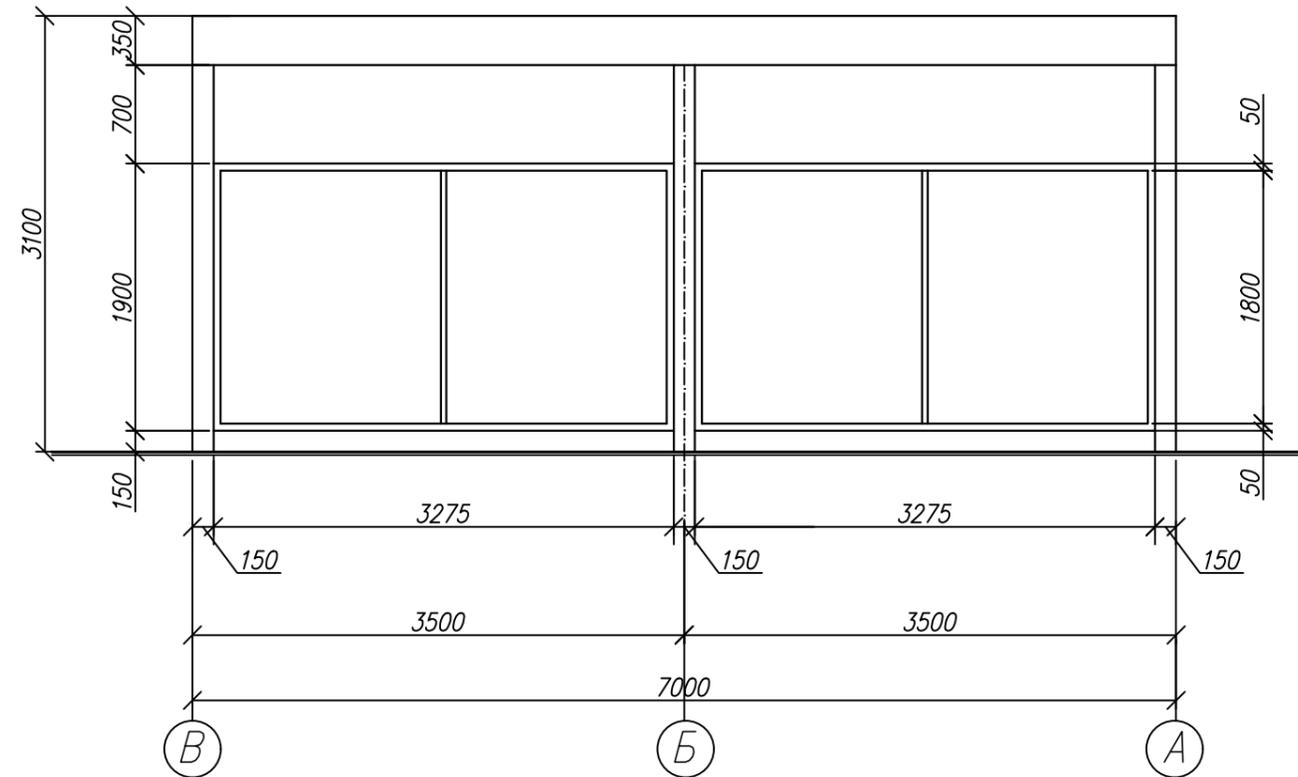

						57/12-2024			
						г. Челябинск			
Изм.	Кол.уч.	Лист	Ндок	Подп.	Дата	Типовой эскизный проект с конструктивными решениями. Нестационарный торговый объект. Автомобильная мойка контейнерного типа. тип 4 (75 м <sup>2</sup> )	Стадия	Лист	Листов
							П	9	9
	ГАП	Пряхина		<i>Pr</i>	12.24	Фасад в осях В-А М 1:50	ООО "Проект Сервис"		
	Выполнил	Колачева		<i>Kol</i>	12.24				