
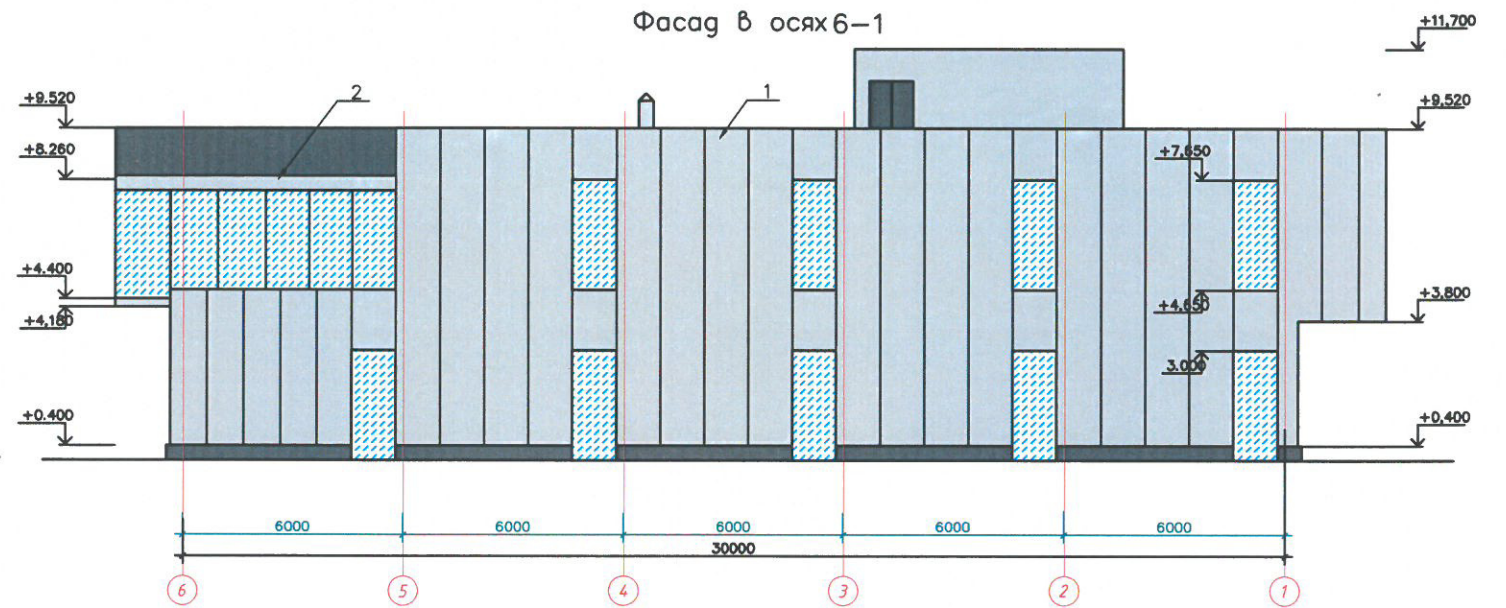
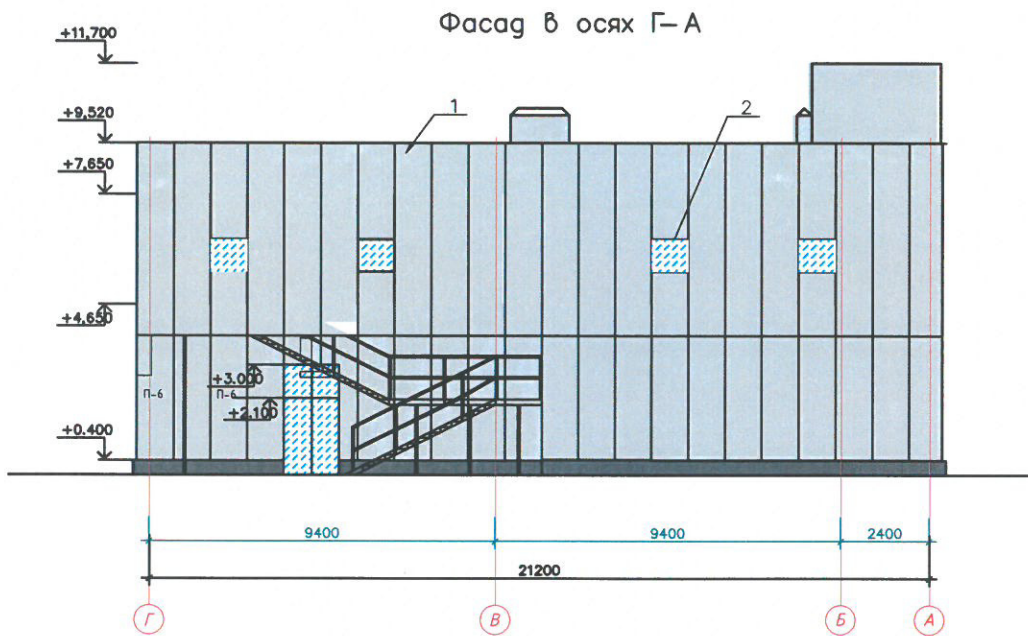
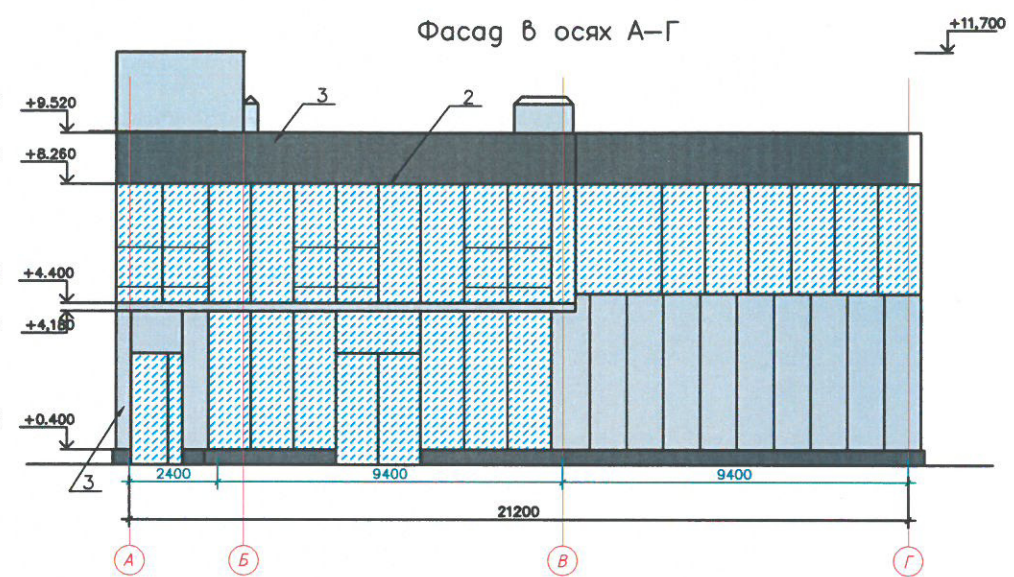


Согласовано:

Инв.№ подл. Подпись и дата. Взам. инв.№

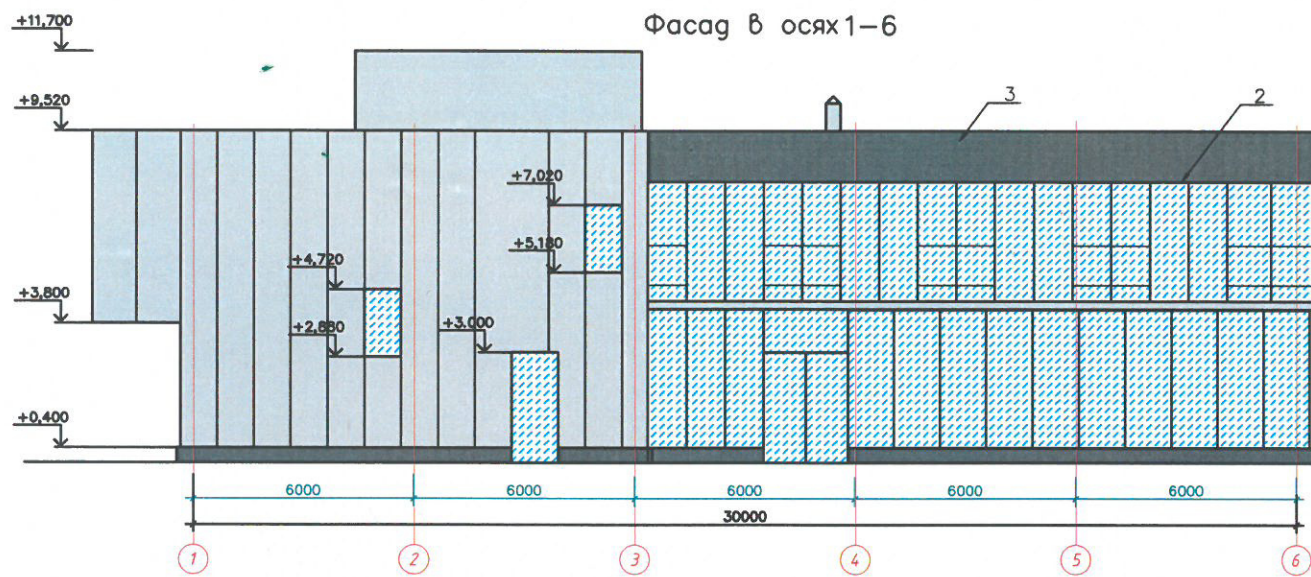

Ведомость отделки фасада

Поз.	Наименование эл. фасада	Наименование мат. отг.	Наименование и номер цвета
1	Стена	Проф. лист	RAL 9006
2	Двери, окна, витражи	Алюминиевый профиль	RAL 7024
3	Стена	Проф. лист	RAL 7024

10.АМ.2024 – АР, КР					
г. Челябинск, Калининский район					
Изм.	Кол.уч.	Лист	№ док.	Подпись	Дата
Разработал	Иванов				
Н.контр.					
Торгово-развлекательный центр				Стадия	Лист
Фасад в осях 6-1, 1-6, А-Г, Г-А				п	7
М 1:200				Листов	13
ООО «Архитектурная Мастерская №24»					