
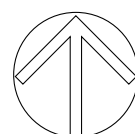
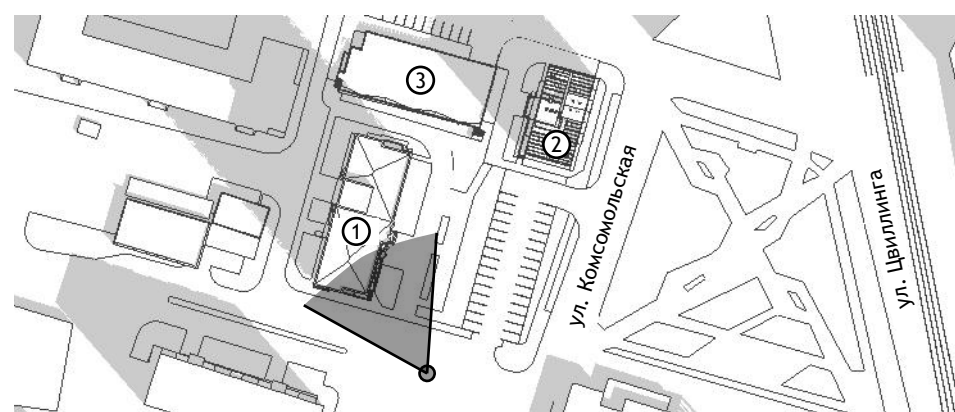
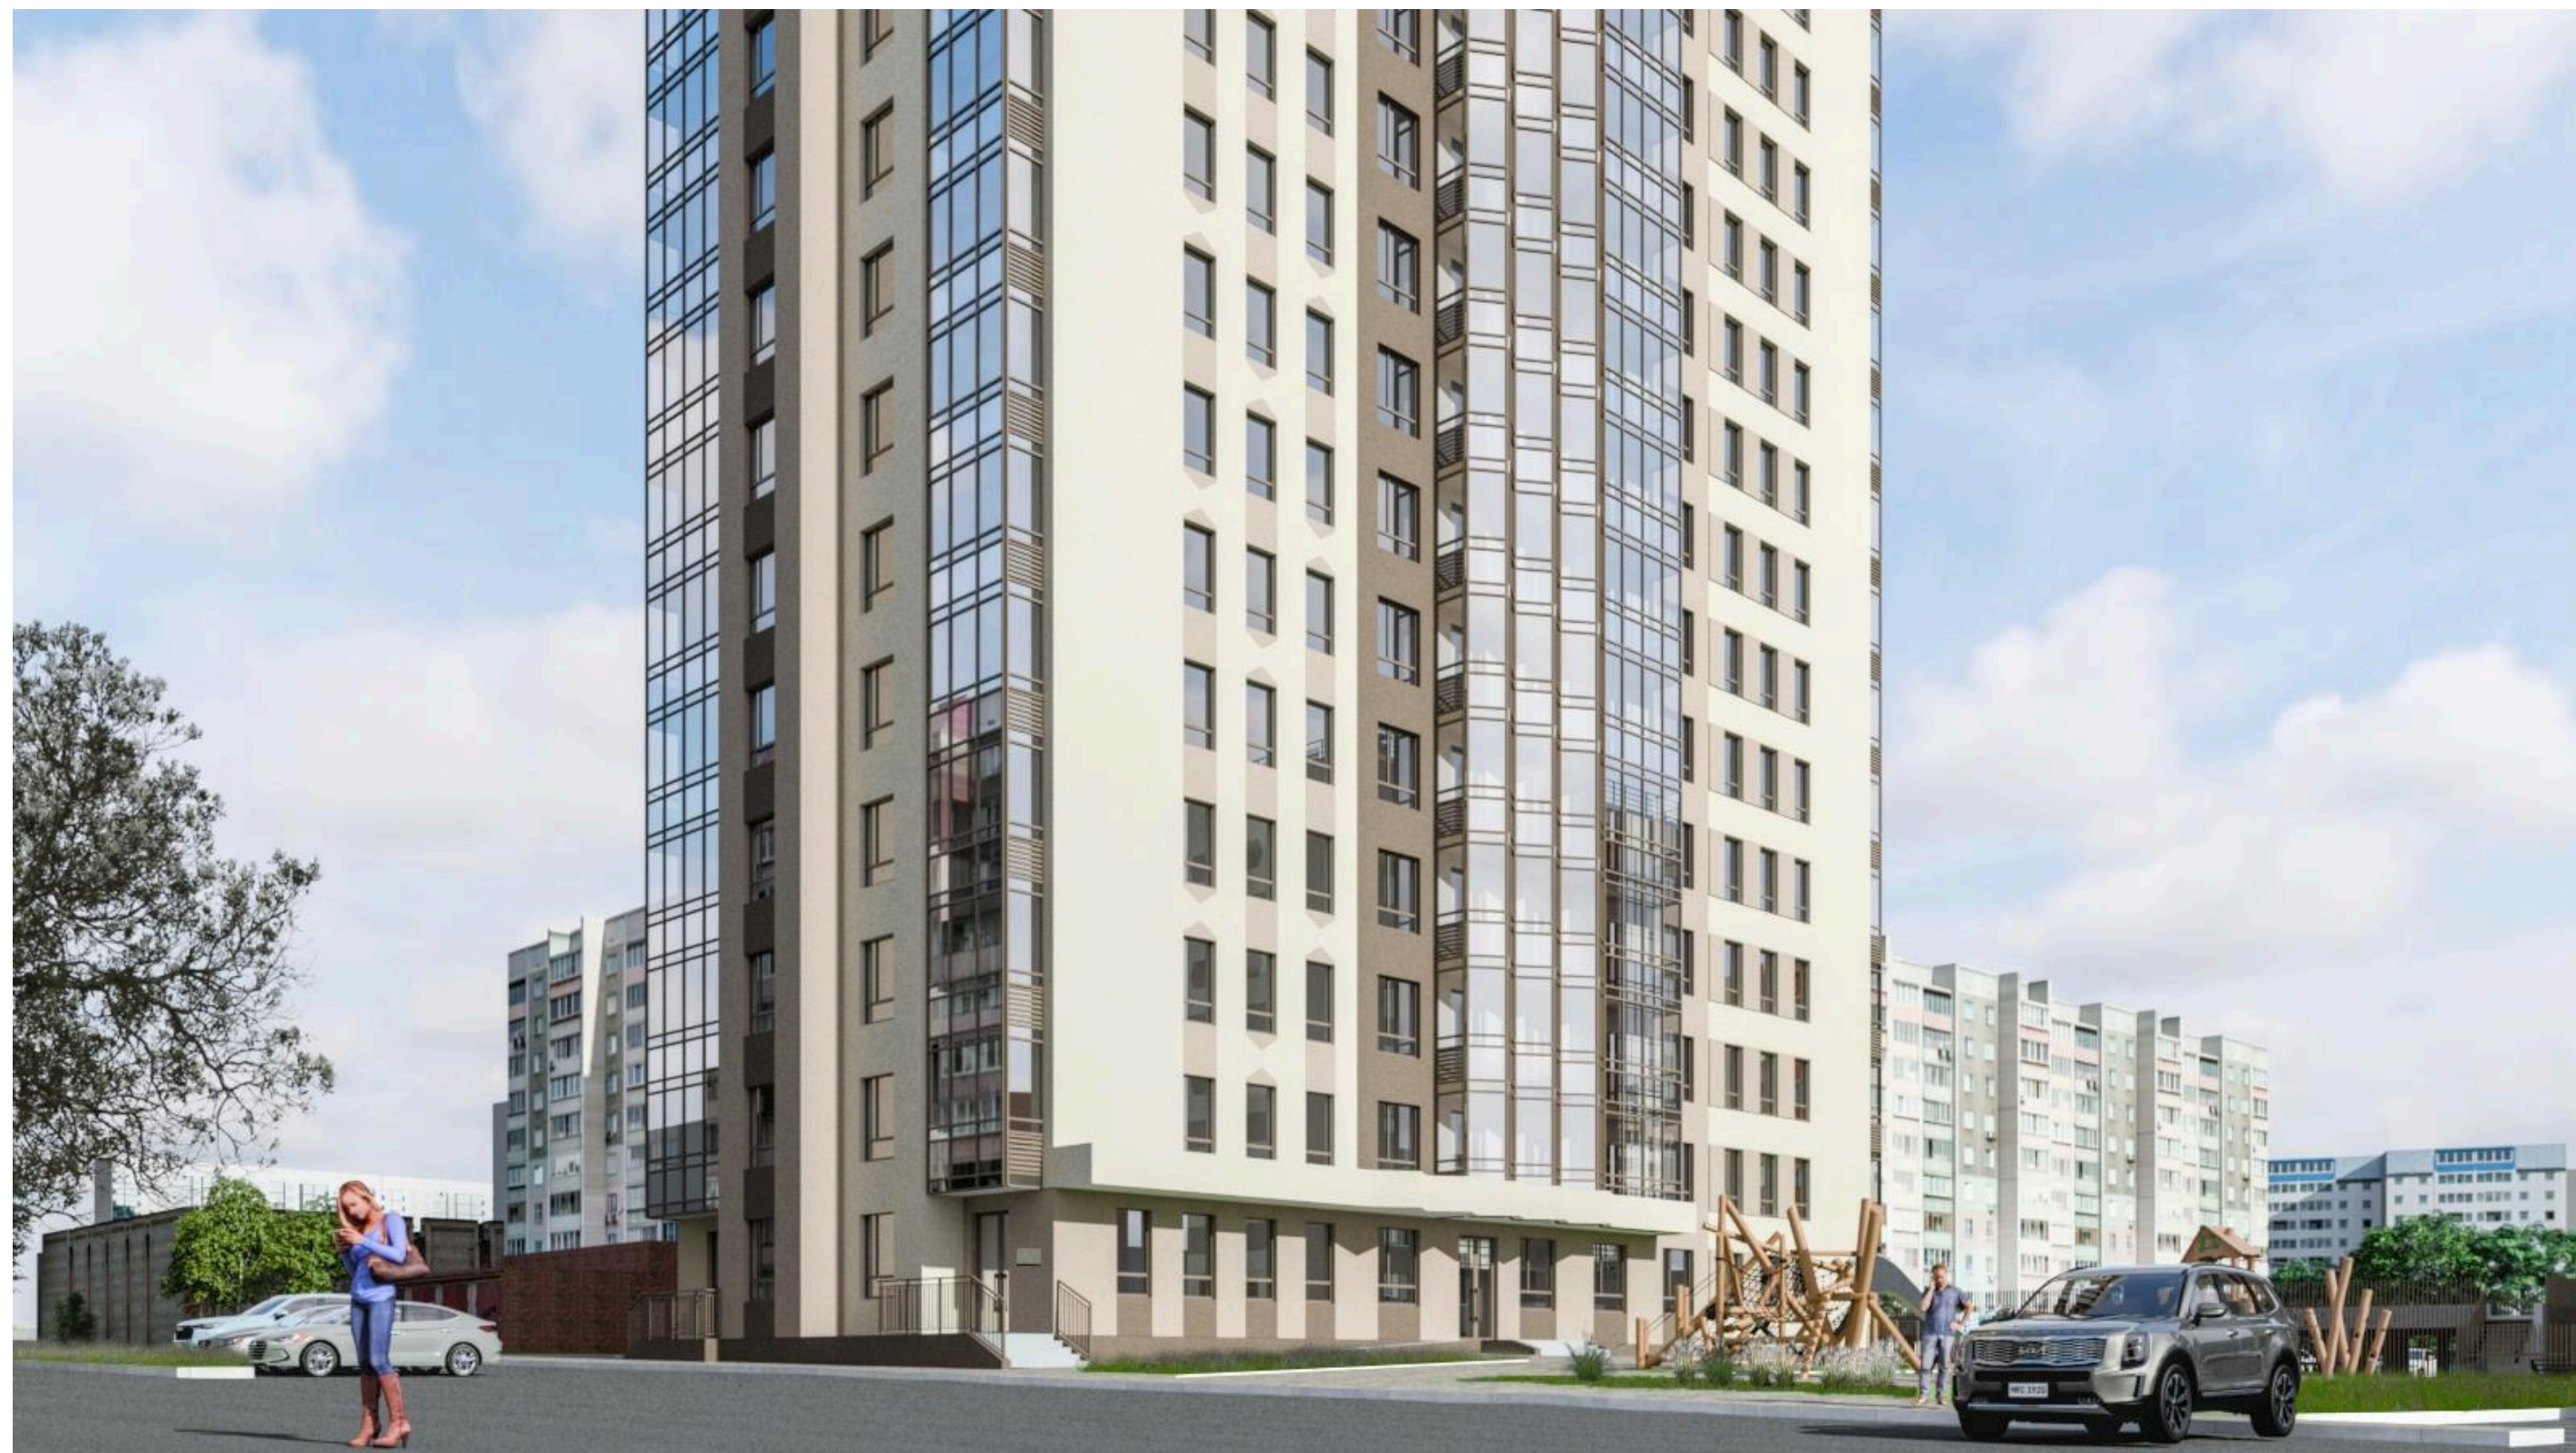



1. Многоквартирный жилой дом с группами временного пребывания дошкольников
2. Многоквартирный жилой дом по ул. Комсомольской (проектируемый объект)
3. Подземная стоянка

						1041-2024			
						г. Челябинск, Советский район			
Изм.	Кол.уч.	Лист	№ Док.	Подпись	Дата	Многоквартирный жилой дом по ул. Комсомольской	Стадия	Лист	Листов
							ЭП	4	
						Перспектива 2	КБ "Строительные технологии"		
Разраб.	Баннов				11.03.25				





1. Многоквартирный жилой дом с группами временного пребывания дошкольников
2. Многоквартирный жилой дом по ул. Комсомольской (проектируемый объект)
3. Подземная стоянка

						1041-2024			
						г. Челябинск, Советский район			
Изм.	Кол.уч.	Лист	№ Док.	Подпись	Дата	Многоквартирный жилой дом по ул. Комсомольской	Стадия	Лист	Листов
							ЭП	5	
						Перспектива 3		КБ "Строительные технологии"	
Разраб.	Баннов				11.03.25				

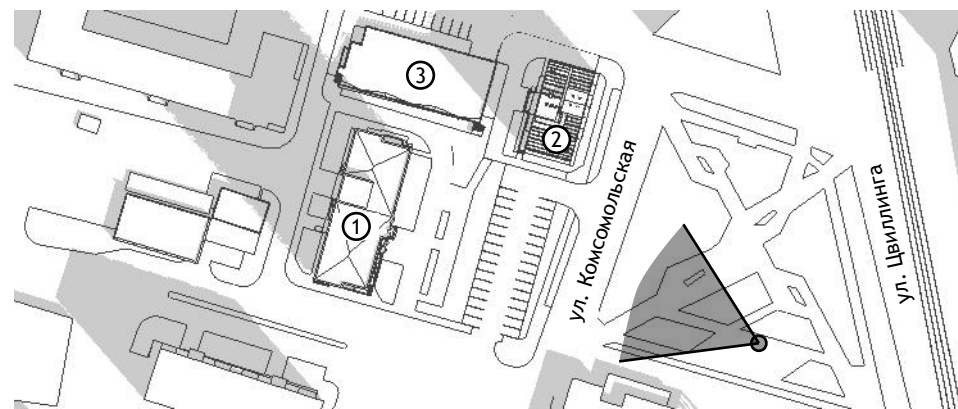


1. Многоквартирный жилой дом с группами временного пребывания дошкольников
2. Многоквартирный жилой дом по ул. Комсомольской (проектируемый объект)
3. Подземная стоянка

						1041-2024			
						г. Челябинск, Советский район			
Изм.	Кол.уч.	Лист	№ Док.	Подпись	Дата	Многоквартирный жилой дом по ул. Комсомольской	Стадия	Лист	Листов
							ЭП	6	
						Перспектива 4	КБ "Строительные технологии"		
Разраб.	Баннов				11.03.25				

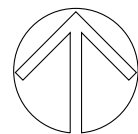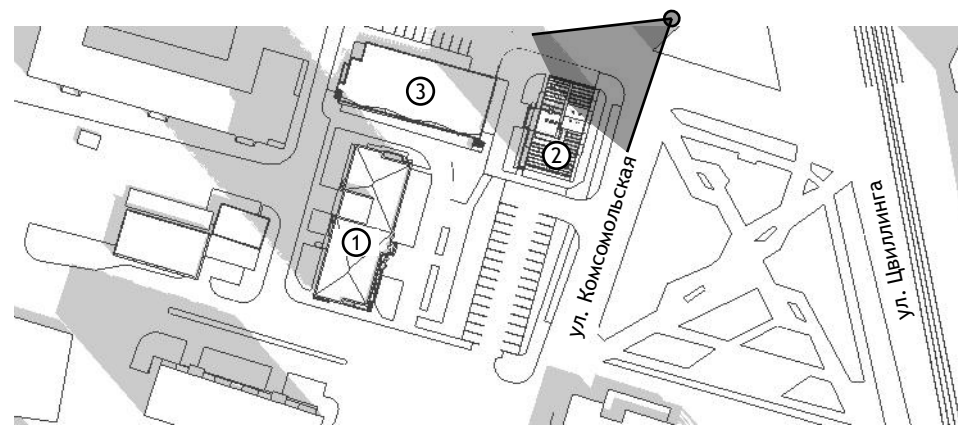

1. Многоквартирный жилой дом с группами временного пребывания дошкольников
2. Многоквартирный жилой дом по ул. Комсомольской (проектируемый объект)
3. Подземная стоянка

						1041-2024			
						г. Челябинск, Советский район			
Изм.	Кол.уч.	Лист	№ Док.	Подпись	Дата	Многоквартирный жилой дом по ул. Комсомольской	Стадия	Лист	Листов
							ЭП	7	
						Перспектива 5	КБ "Строительные технологии"		
Разраб.	Баннов				11.03.25				