

# Фасад в осях 1-6




ВЕДОМОСТЬ ОТДЕЛКИ ФАСАДА

№	Элемент фасада	Материал отделки	Образец цвета	Код	Примечания
1	Фасад	Гладкие сэндвич-панели		RAL 7043	
2	Фасад	Гладкие сэндвич-панели		RAL 7037	
3	Подсветка	Световой короб		RAL 3003	
4	Витраж	Алюминий		RAL 7043	
5	Окна (переплеты)	ПВХ		RAL 7037	
6	Двери	Алюминий		RAL 7037	
7	Лестница	Металл		RAL 7037	
8	Ворота	Секционные		RAL 7037	Алютех
9	Фасад	Ламели		RAL 7043	

						08-07-24-AP					
						"Автосалон с магазином, расположенный на земельном участке с к.н. 74:36:0325001:47, г. Челябинск, Копейское шоссе"					
Изм.	Кол. уч.	Лист	№ док.	Подп.	Дата	Стадия	Лист	Листов			
Разраб.	Ярмухина				12.24				П	6	
Проверил	Загребина				12.24						
ГИП	Загребина				12.24						
Н.контр.	Самигуллина				12.24	Фасад в осях 1-6					
						000 "Архитектурно-строительный проектный институт" г.Сургут					

# Фасад в осях 6-1

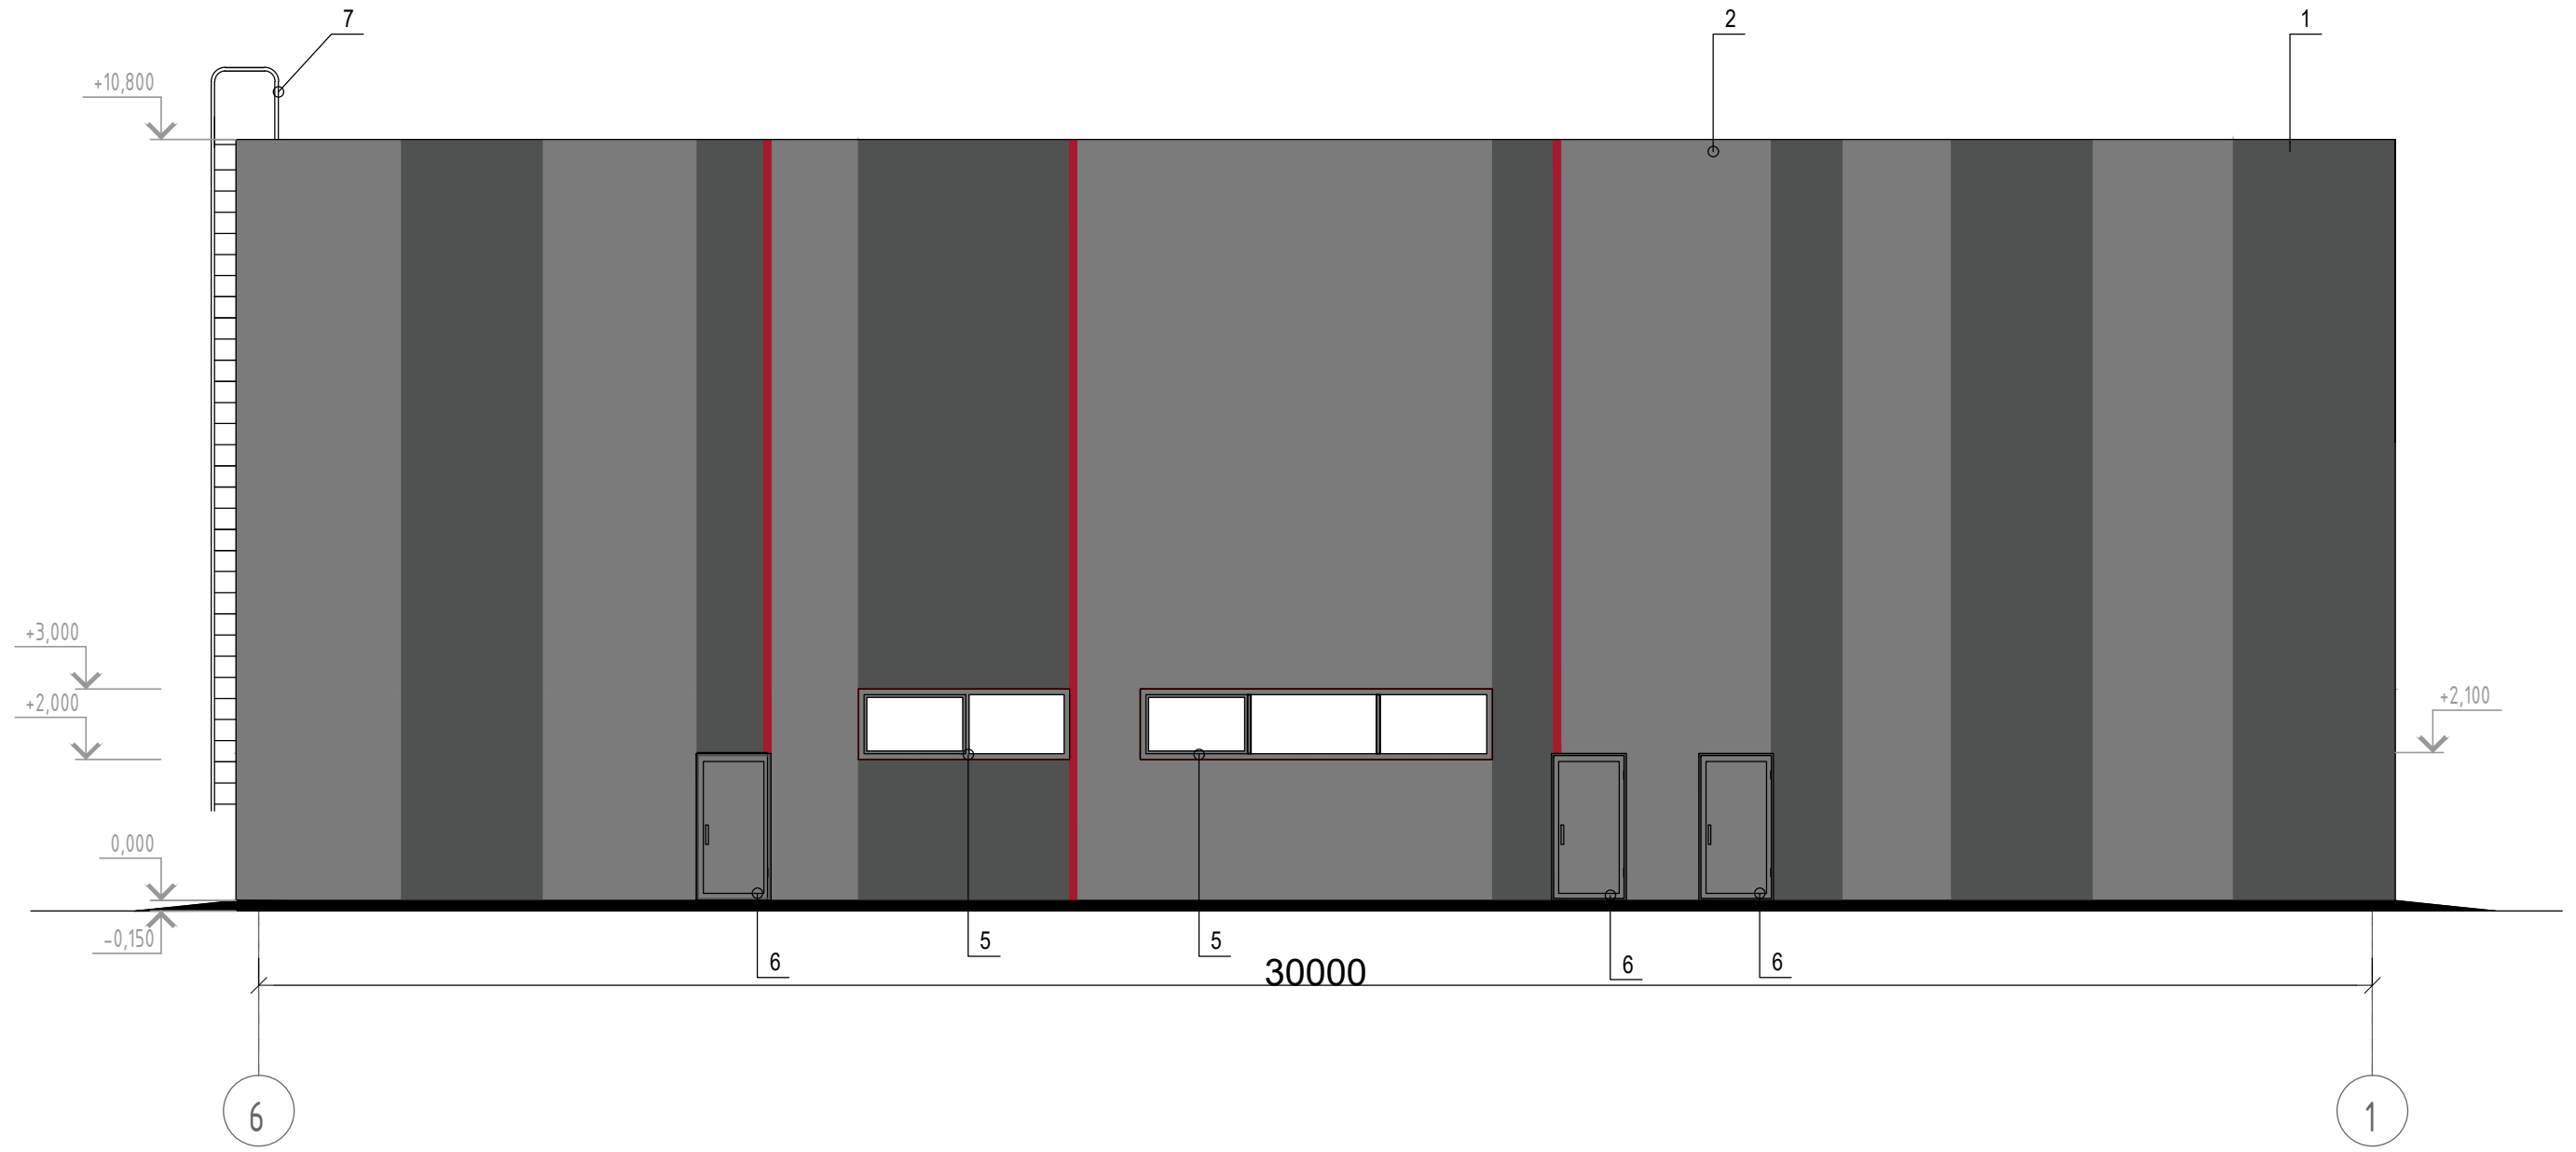


ВЕДОМОСТЬ ОТДЕЛКИ ФАСАДА

№	Элемент фасада	Материал отделки	Образец цвета	Код	Примечания
1	Фасад	Гладкие сэндвич-панели		RAL 7043	
2	Фасад	Гладкие сэндвич-панели		RAL 7037	
3	Подсветка	Световой короб		RAL 3003	
4	Витраж	Алюминий		RAL 7043	
5	Окна (переплеты)	ПВХ		RAL 7037	
6	Двери	Алюминий		RAL 7037	
7	Лестница	Металл		RAL 7037	
8	Ворота	Секционные		RAL 7037	Алютех
9	Фасад	Ламели		RAL 7043	

						08-07-24-AP		
						"Автосалон с магазином, расположенный на земельном участке с к.н. 74:36:0325001:47, г. Челябинск, Копейское шоссе"		
Изм.	Кол.уч.	Лист	№ док.	Подп.	Дата	Стадия	Лист	Листов
Разраб.	Ярмухина				12.24			
Проверил	Загребина				12.24			
ГИП	Загребина				12.24	П	7	
Н.контр.	Самигуллина				12.24			
						Фасад в осях 6-1		
						000 "Архитектурно-строительный проектный институт" г.Сургут		

# Фасад в осях А-Ж

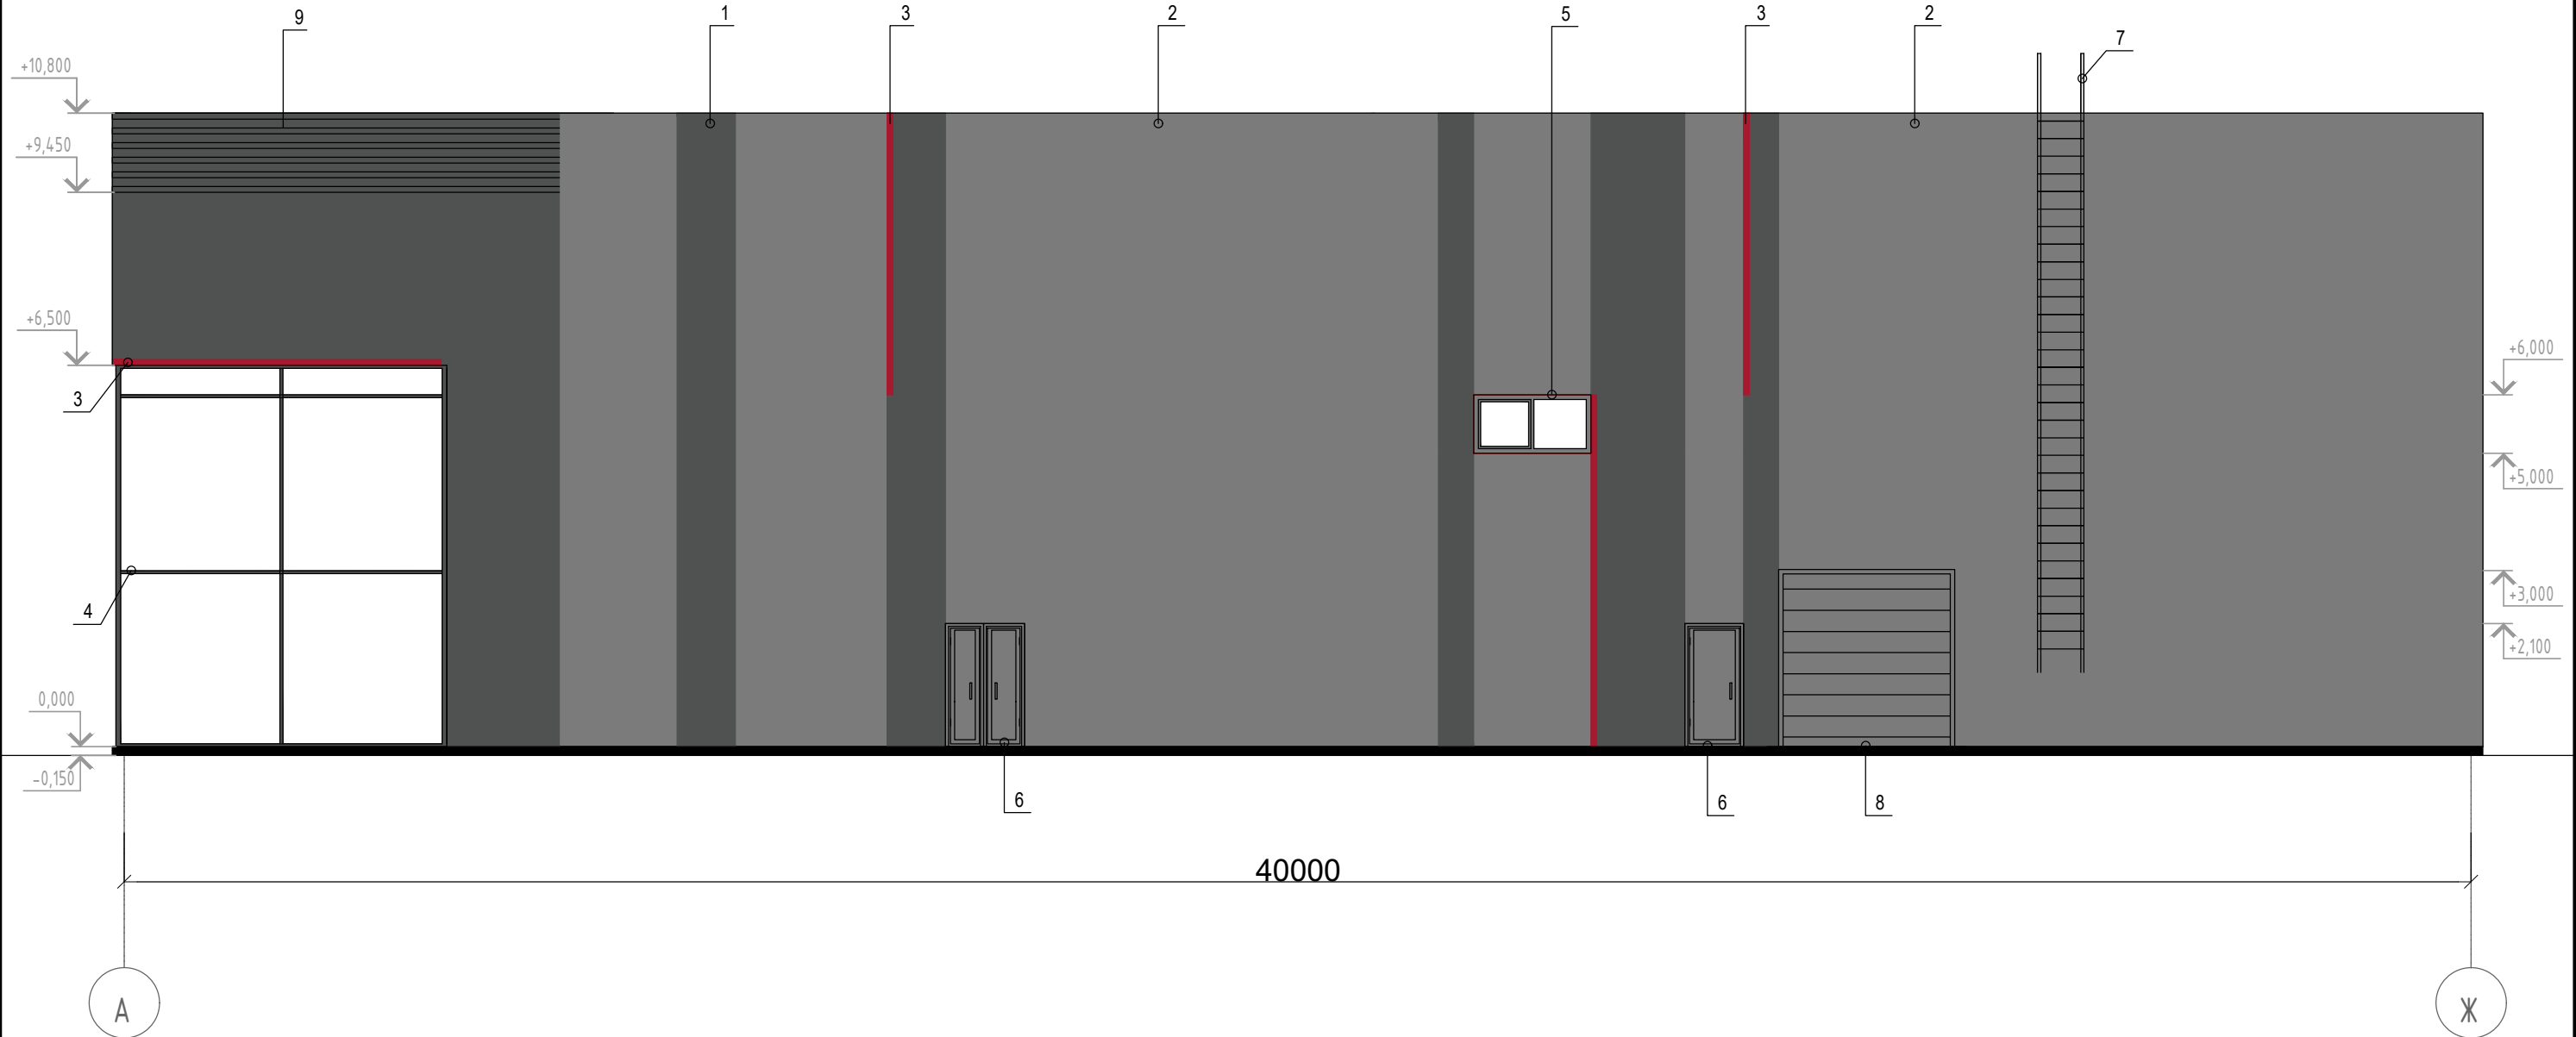

ВЕДОМОСТЬ ОТДЕЛКИ ФАСАДА

№	Элемент фасада	Материал отделки	Образец цвета	Код	Примечания
1	Фасад	Гладкие сэндвич-панели		RAL 7043	
2	Фасад	Гладкие сэндвич-панели		RAL 7037	
3	Подсветка	Световой короб		RAL 3003	
4	Витраж	Алюминий		RAL 7043	
5	Окна (переплеты)	ПВХ		RAL 7037	
6	Двери	Алюминий		RAL 7037	
7	Лестница	Металл		RAL 7037	
8	Ворота	Секционные		RAL 7037	Алютех
9	Фасад	Ламели		RAL 7043	

						08-07-24-AP					
						"Автосалон с магазином, расположенный на земельном участке с к.н. 74:36:0325001:47, г. Челябинск, Копейское шоссе"					
Изм.	Кол. уч.	Лист	№ док.	Подп.	Дата	Стадия	Лист	Листов			
Разраб.		Ярмухина			12.24				П	8	
Проверил		Загребина			12.24						
ГИП		Загребина			12.24						
Н.контр.		Самигуллина			12.24	Фасад в осях А-Ж					
						000 "Архитектурно-строительный проектный институт" г.Сургут					