Фасад в осях 1 – 4
(М:100)

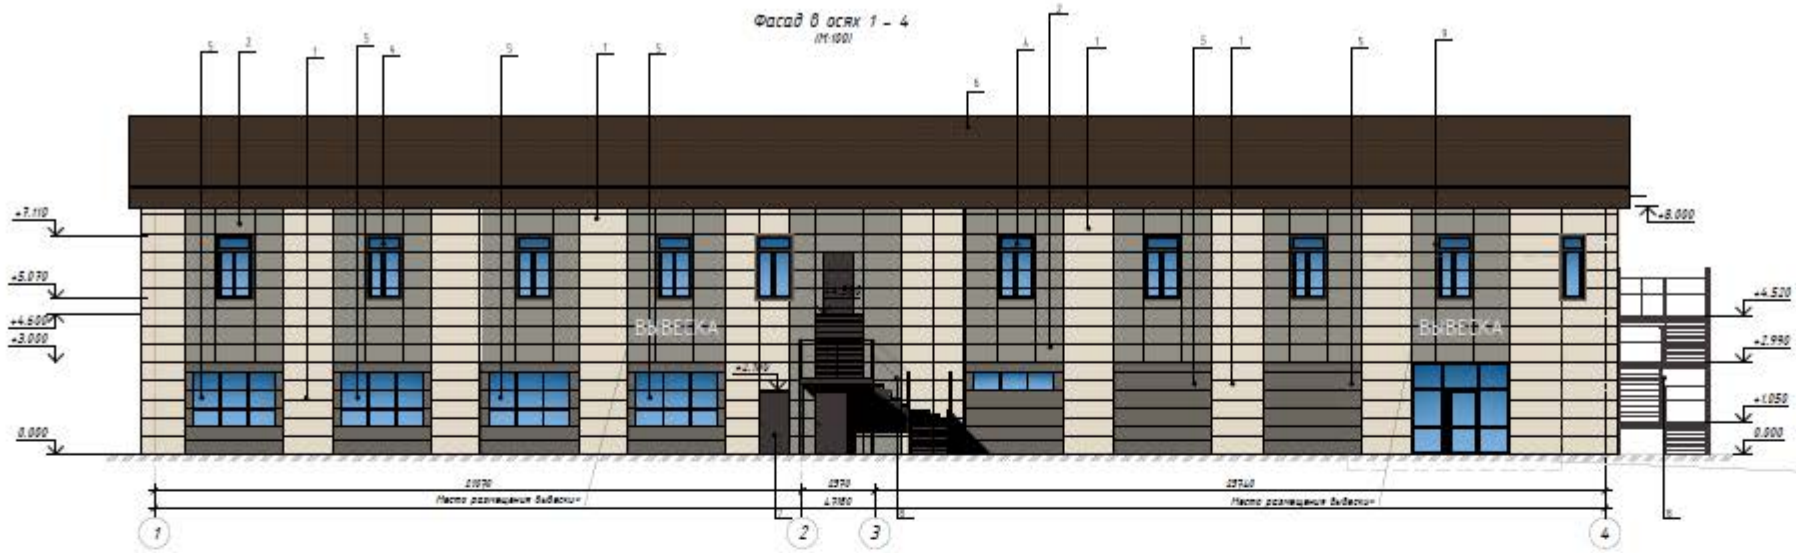

«Размер вывески не более 0.5х3 м
Вывеску располагать по оси проема,
на высоте не менее 0.35 от верха
проема

Фасад в осях 4 – 1
(М:100)

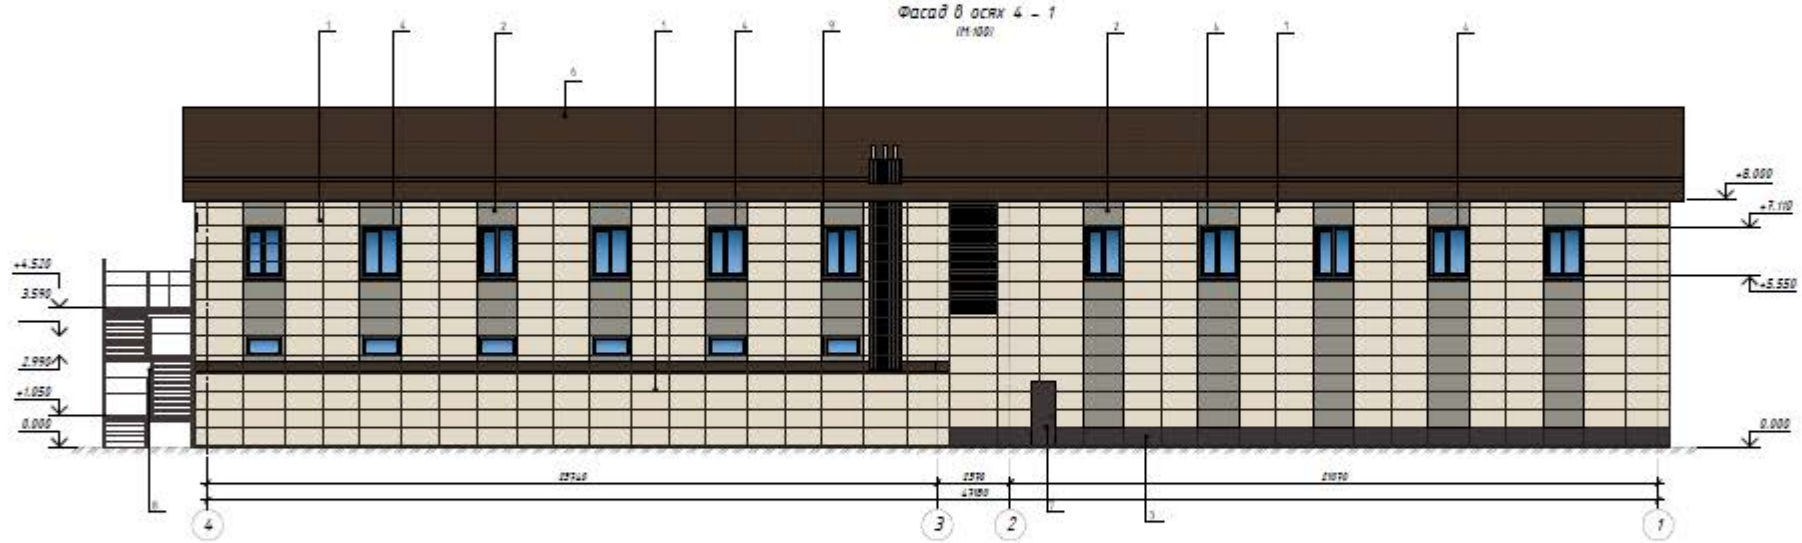

Фасад в осях В – А
(М:100)

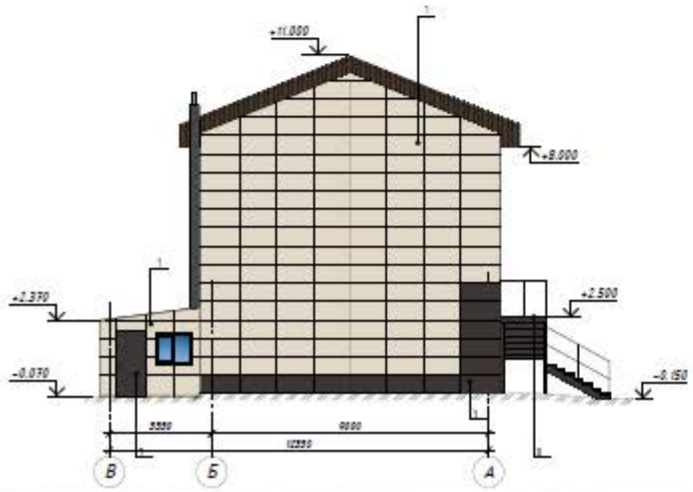

Фасад в осях А – В
(М:100)

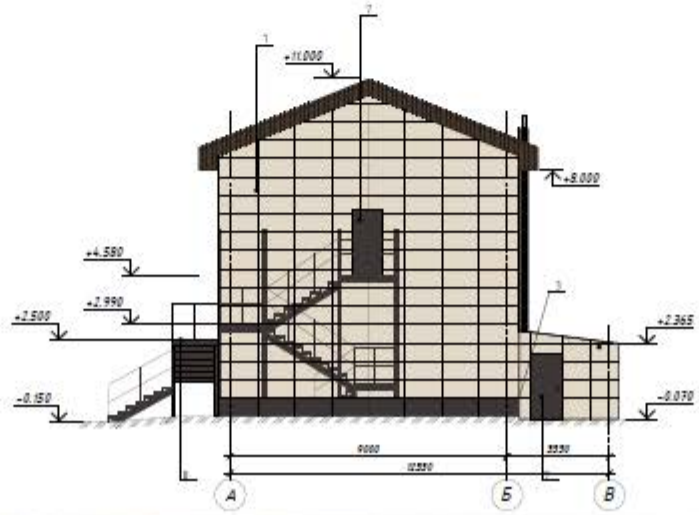

Ведомость наружной отделки фасадов

Поз.	Отделка фасадов	Наименование	Цвет	Площадь, м²	Примечание
1	Стены	Вентилируемый фасад (металлокассеты	RAL 1015		
2	Стены	Вентилируемый фасад (металлокассеты	RAL 7030		
3	Цоколь	Вентилируемый фасад (металлокассеты	RAL 5019		
4	Окна	ПВХ профиль	RAL8019		
5	Ворота	Сэндвич панель	RAL7039		
6	Металлочерепица кровельная	Металл. покраска	RAL8011		
7	Двери	Металл. покраска	RAL8019		
8	Ограждение лестниц	Металл. покраска	RAL8019		
9	Обрамление окон	Металл. покраска	RAL8019		

Активация Windows
Чтобы активировать Windows

10-2024-АР

г. Челябинск, Центральный р-н, пос. Шершни, ул. Соловая, 16а

Административное здание организаций, обеспечивающих предоставление коммунальных услуг с местом хранения автотранспорта

Стадия	Лист	Листов
П	1	