



Инов. № подл.	Подпись и дата	Взам. инв. №

						ПМ - 001- 245	АР		
						г. Челябинск, Центральный район, ул. Российская			
						Магазин	Стадия	Лист	Листов
							П	11	
Изм.	Кол.уч.	Лист	Ндок.	Подпись	Дата	Наружная отделка фасада в осях А - Г	МЕТОПА Архитектура и дизайн		
ГИП		Медведева							
ГАП		Медведева							
Разработал		Медведева							

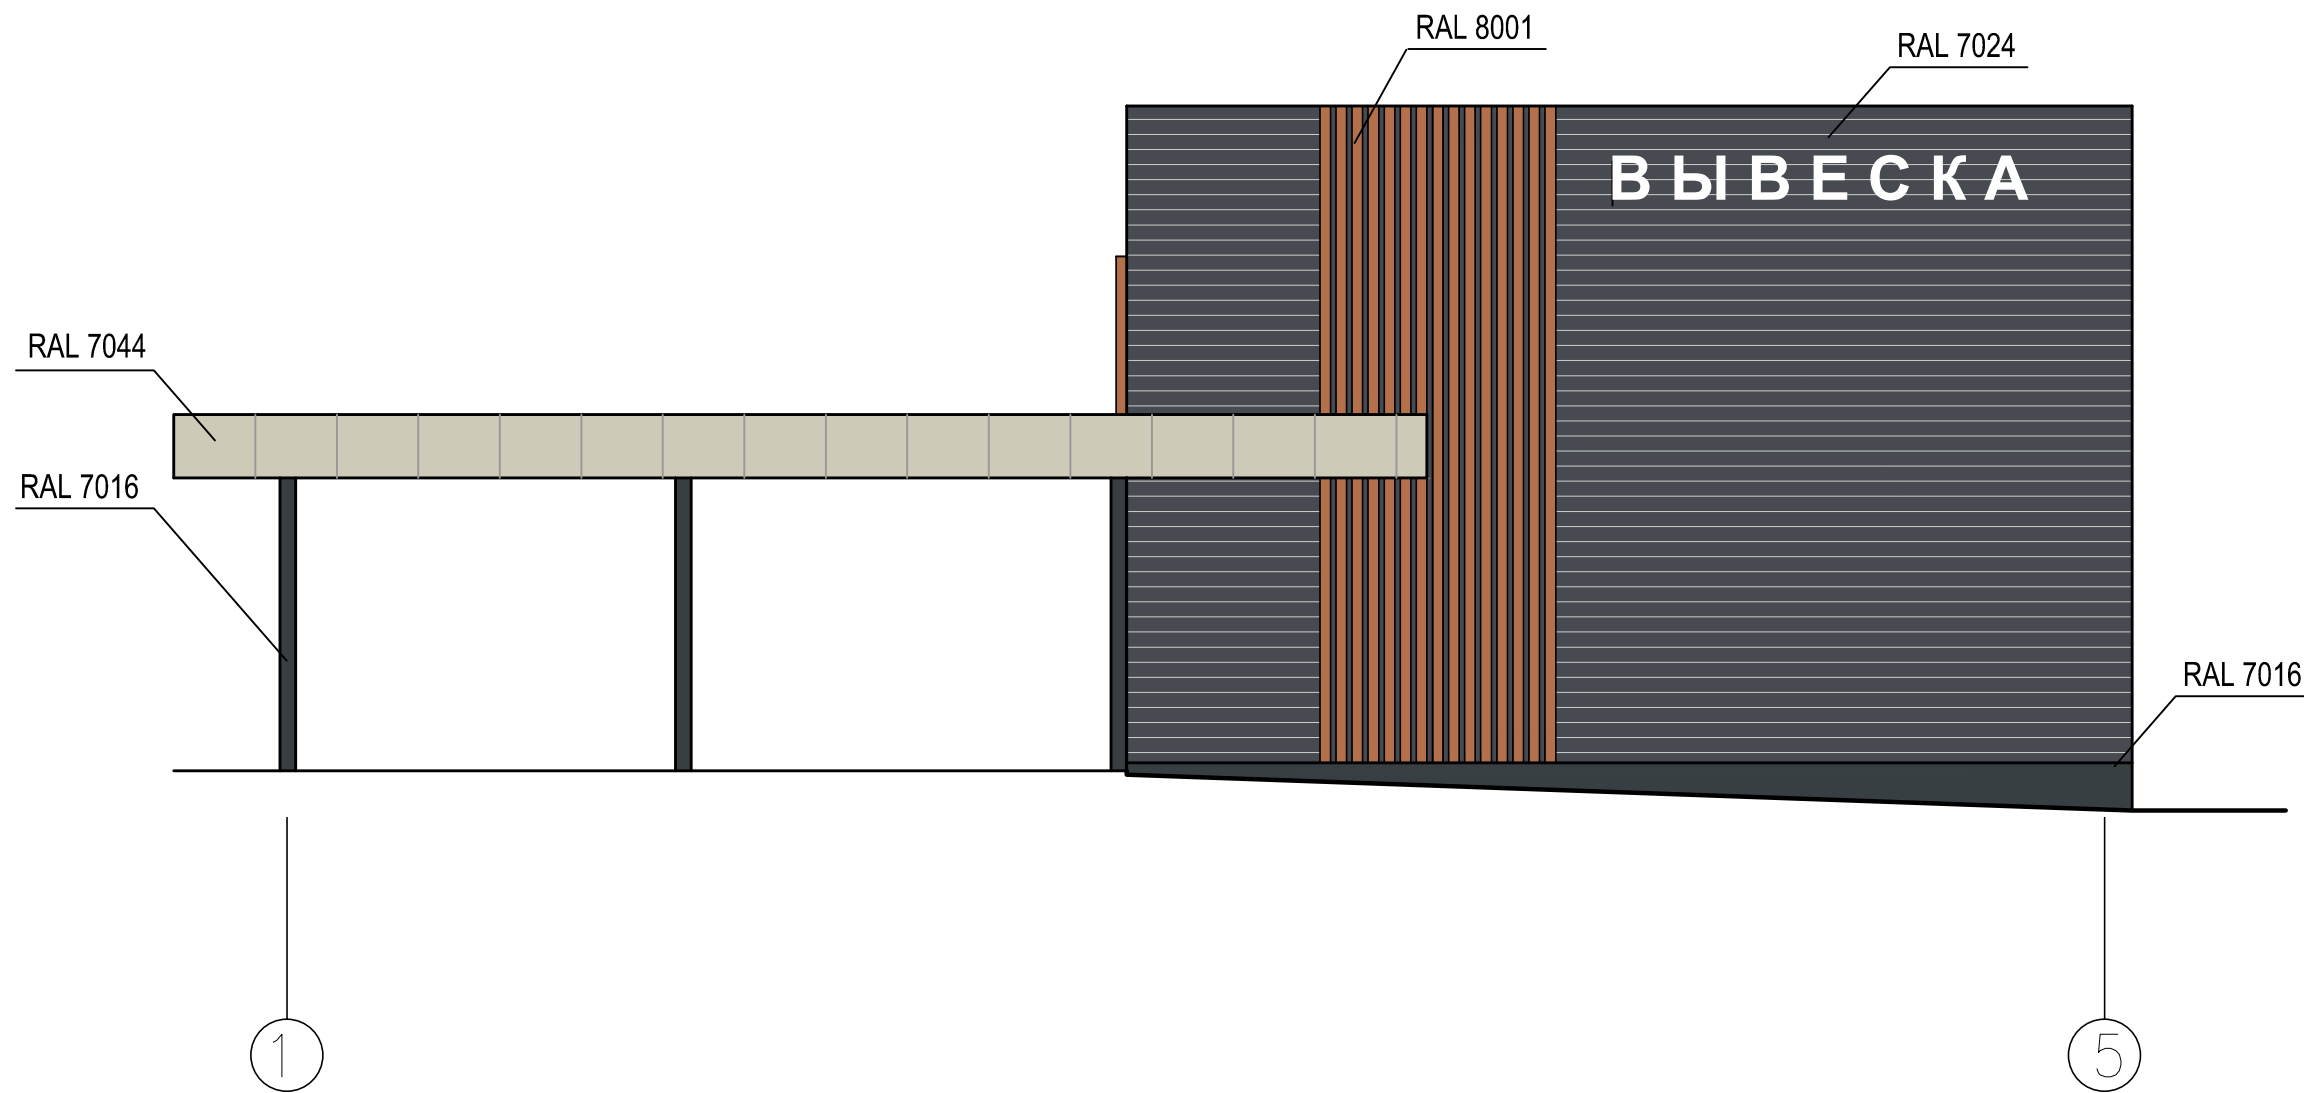

Взам. инв. №
Подпись и дата
Инв. № подл.

						ПМ - 001- 245	АР		
						г. Челябинск, Центральный район, ул. Российская			
						Магазин	Стадия	Лист	Листов
							П	12	
ГИП		Медведева				Наружная отделка фасада в осях 1 - 5	МЕТОПА Архитектура Челябинска ООО "МЕТОПА"		
ГАП		Медведева							
Разработал		Медведева							

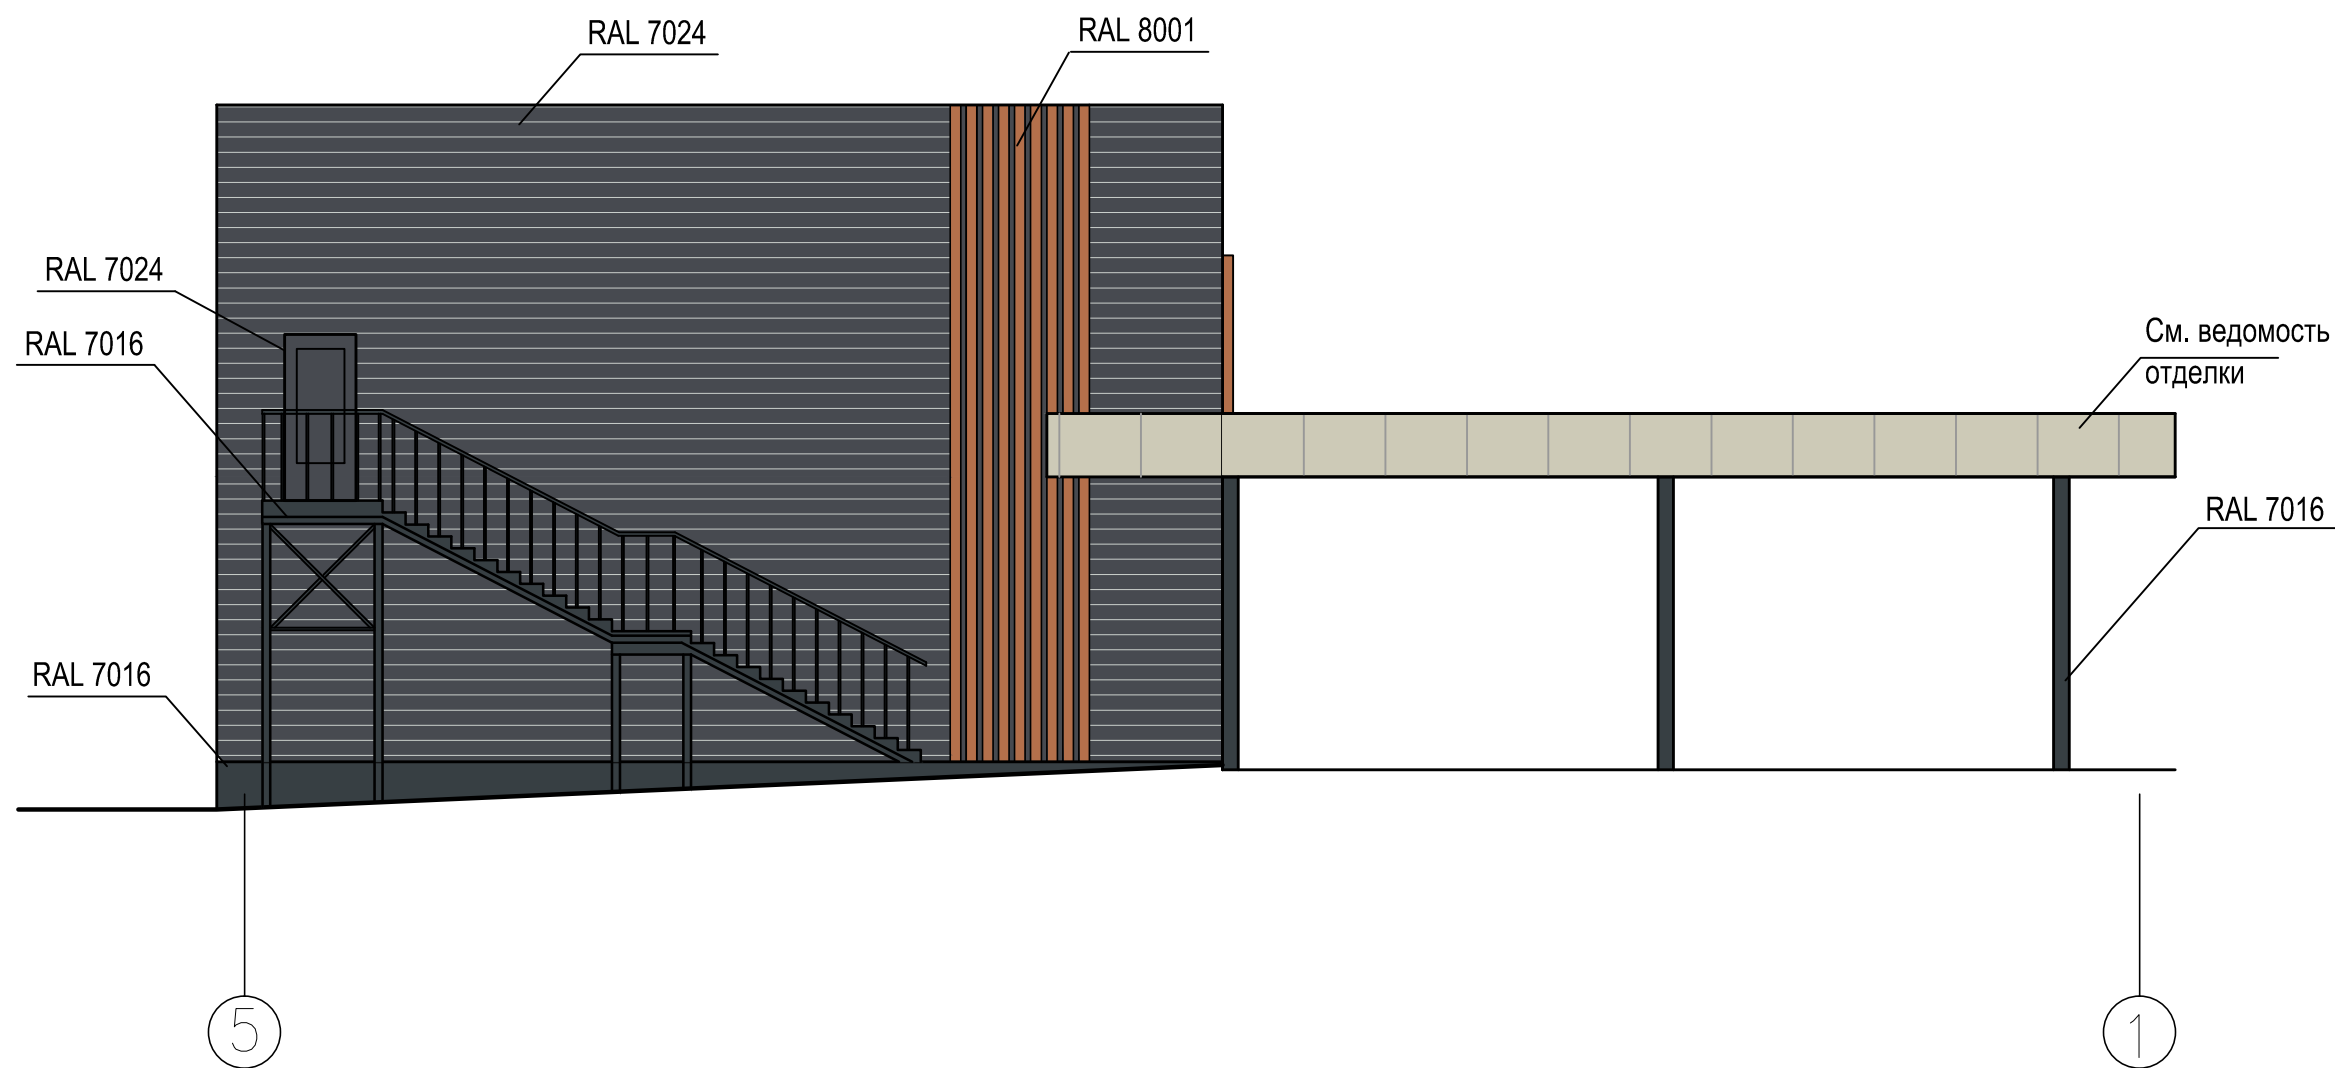

Инов. № подл.	Подпись и дата	Взам. инв. №

						ПМ - 001- 245	АР		
						г. Челябинск, Центральный район, ул. Российская			
						Магазин	Стадия	Лист	Листов
							П	13	
Изм.	Кол.уч.	Лист	Ндок.	Подпись	Дата	Наружная отделка фасада в осях 5 - 1	МЕТОПА Архитектура и дизайн		
ГИП		Медведева							
ГАП		Медведева							
Разработал		Медведева							