


Фрагмент таблицы «Ведомость образуемых и изменяемых земельных участков»

№ зем. уч-ка на плане	Вид разрешенного использования в соответствии с Правилами землепользования и застройки (Решение Челябинской городской Думы от 09.10.2012 №37/13)	Площадь исходная, кв.м	Площадь по проекту, кв.м	Возможные способы образования земельных участков
15	Развлекательные мероприятия (4.8.1); магазины (4.4); общественное питание (4.6)	4596	5171	образование ЗУ путем перераспределения ЗУ с КН 74:36:0213008:223 и земель, находящихся в государственной или муниципальной собственности <sup>01</sup> (1 этап)
15.1	(4.7) Гостиничное обслуживание	5171	1650	образование ЗУ путем раздела земельного участка №15 (2 этап)
15.2	(4.8.1) Развлекательные мероприятия; (4.4) магазины; (4.6) общественное питание		3521	

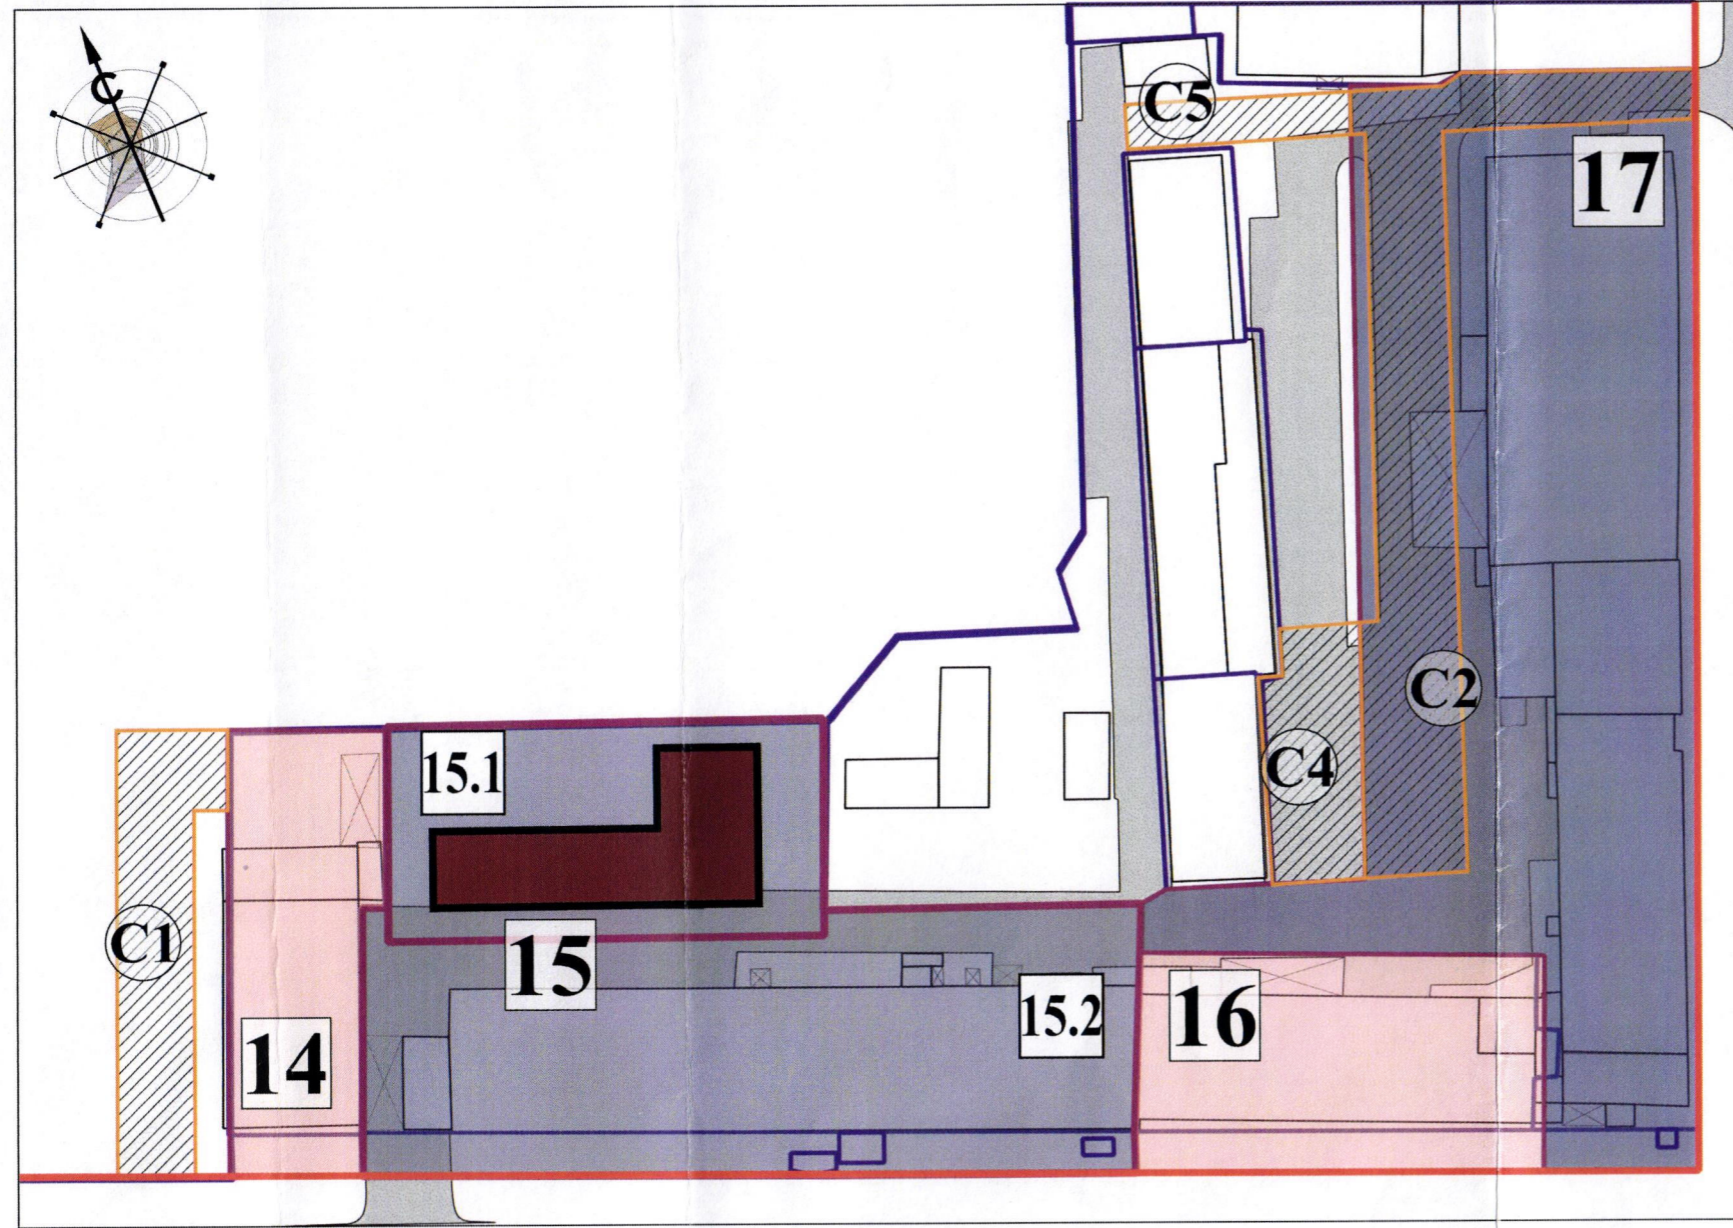

ул. Марченко

ул. Первой Пятилетки

- изменения, вносимые данным проектом
- проектируемое здание

Условные обозначения:

- граница территории проектирования
- красные линии
- красные линии, устанавливаемые проектом
- красные линии, отменяемые проектом
- образуемый/изменяемый земельный участок
- граница существующего земельного участка
- сервитут для проезда или прохода через земельный участок
- 15** - номер земельного участка
- C1** - номер сервитута

Примечание

1. Земельные участки на территории проекта межевания относятся к категории земель «земли населенных пунктов».

						003.2024		
						г.Челябинск, Тракторозаводский район		
Кол.уч.	Изм.	Лист	№док	Подпись	Дата	Стадия	Лист	Листов
				<i>А.М. Пахтусова</i>	08.24	ПМ	2	
Разработ.	Пахтусова			<i>А.М. Пахтусова</i>	08.24	План межевания (фрагмент) М1:1000		ООО «АСБ ГИС»

*А.М. Пахтусова*

№ 13849 от 28.10.24