




Инв. № подл.	Подпись и дата	Взам. инв. №	Инв. № дубл.	Подп. и дата

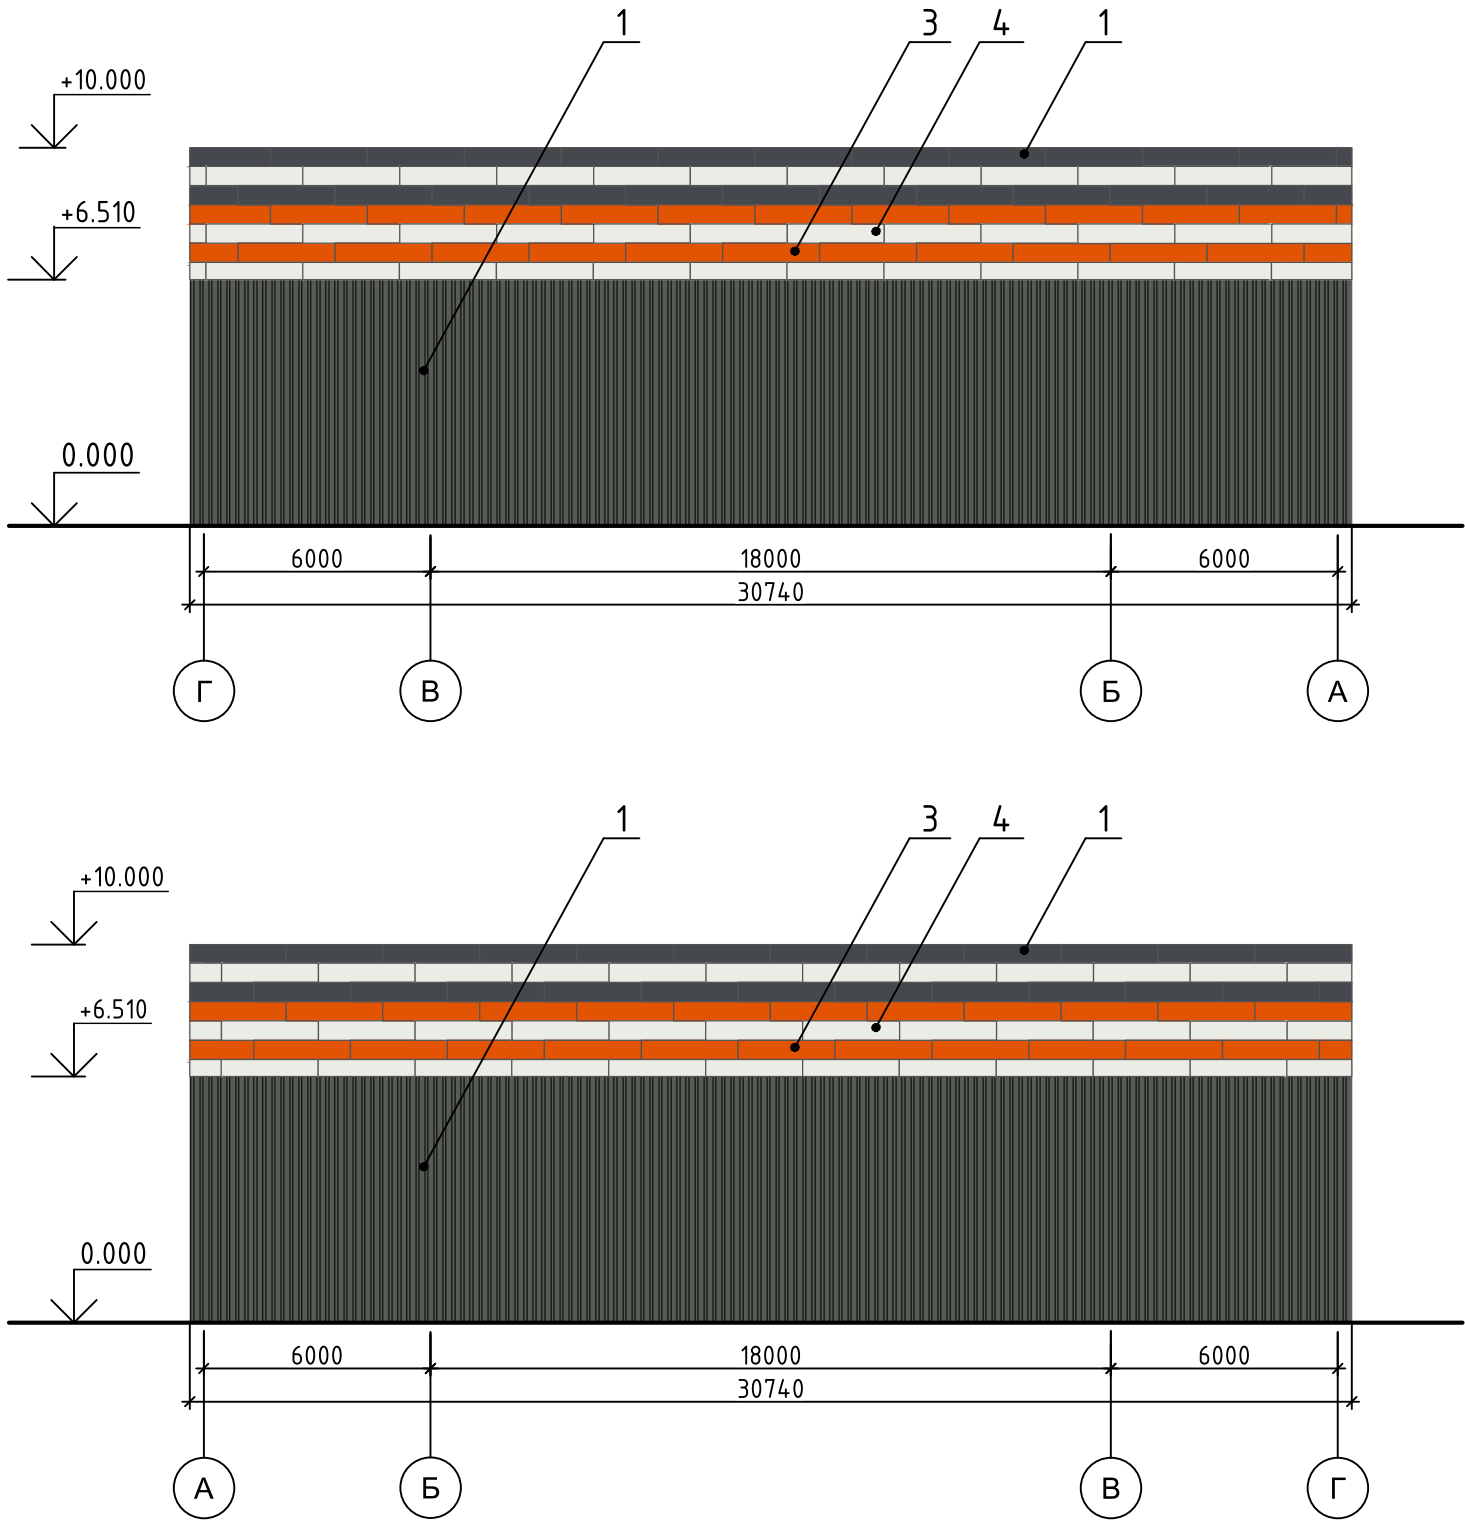

Ведомость отделки		
№	Элемент фасада	Вид отделки
1	Стена тип 1	Профилированный лист, RAL7024
2	Окна, витражи, двери	Алюминиевый профиль RAL7024, остекление прозрачное
3	Стена тип 2	Композитная панель, RAL2010
4	Стена тип 3	Композитная панель, RAL9003
5	Двери	Металлические RAL 7024

						101.АМ.2023-АР,КР			
						г. Челябинск, Тракторозаводский район			
Изм.	Кол. уч.	Лист	№ док.	Подп.	Дата	Торговый комплекс с парковкой открытого типа	Стадия	Лист	Листов
Разраб.		Иванов					П	5	9
						Фасад в осях А-Г, Г-А М 1:200	000 "Архитектурная Мастерская №24"		
Н. контр.									

Подп. и дата	
Инв. № дубл.	
Взам. инв. №	
Подпись и дата	
Инв. № подл.	

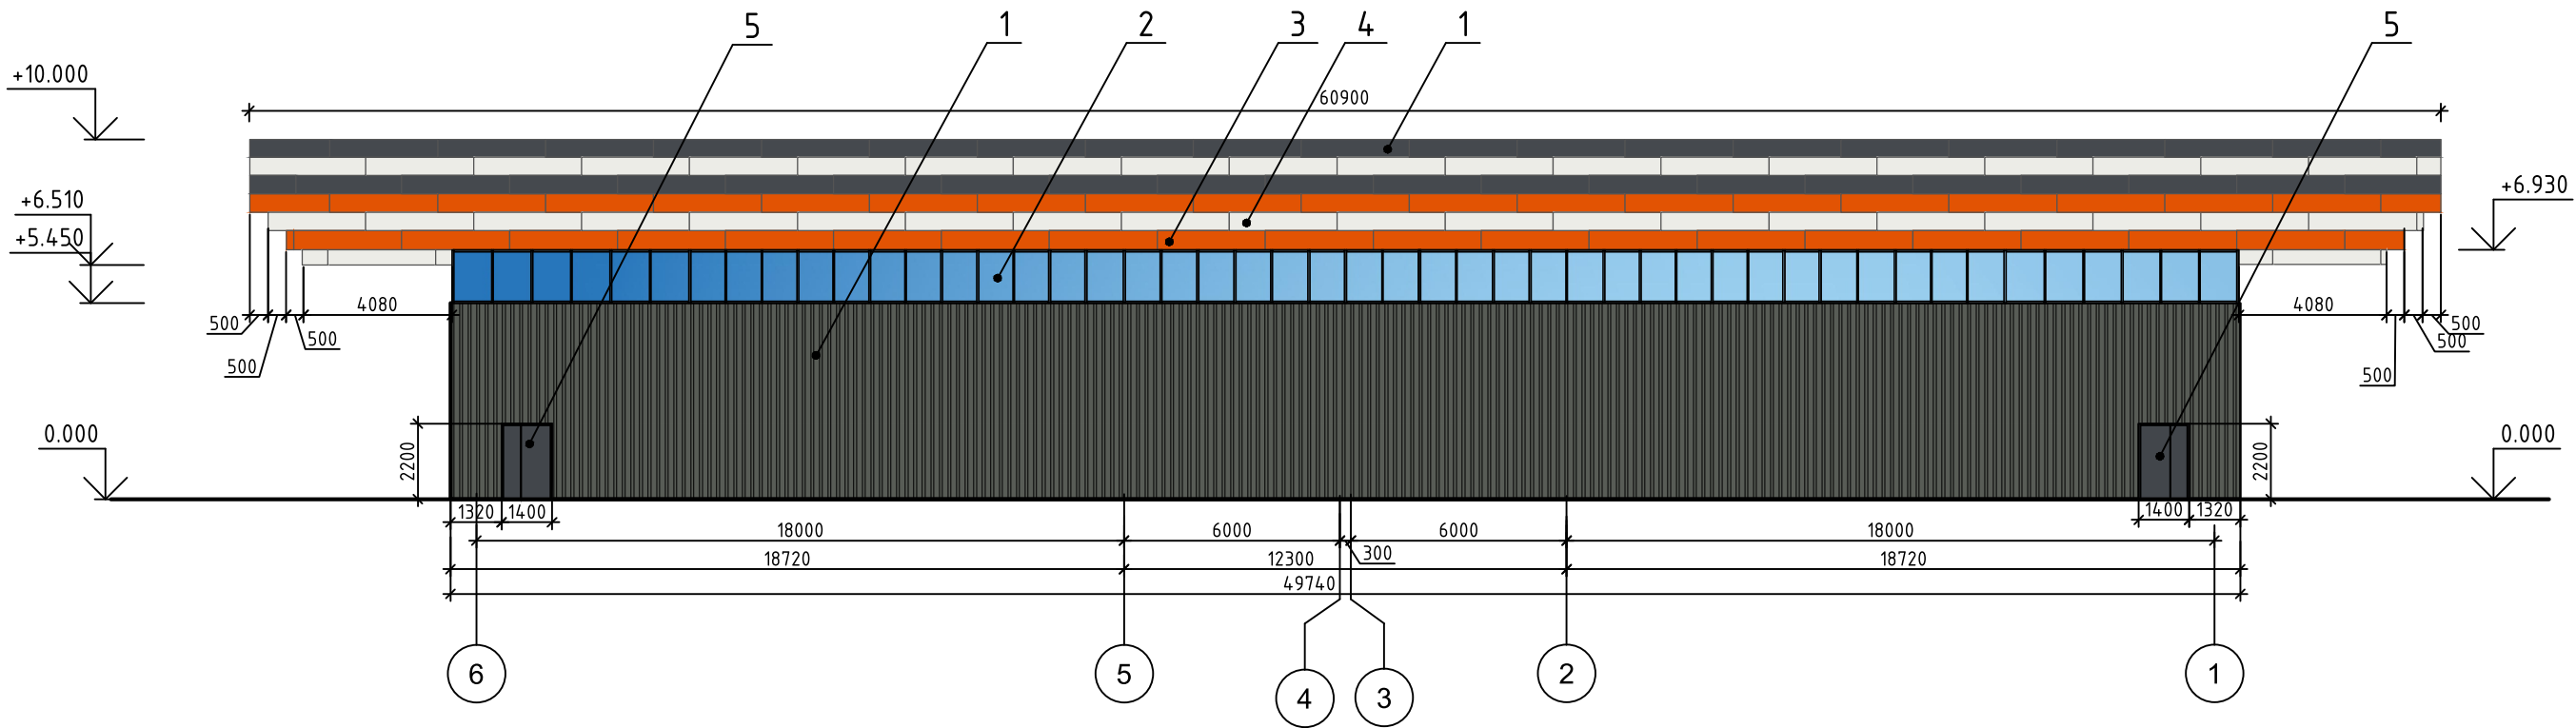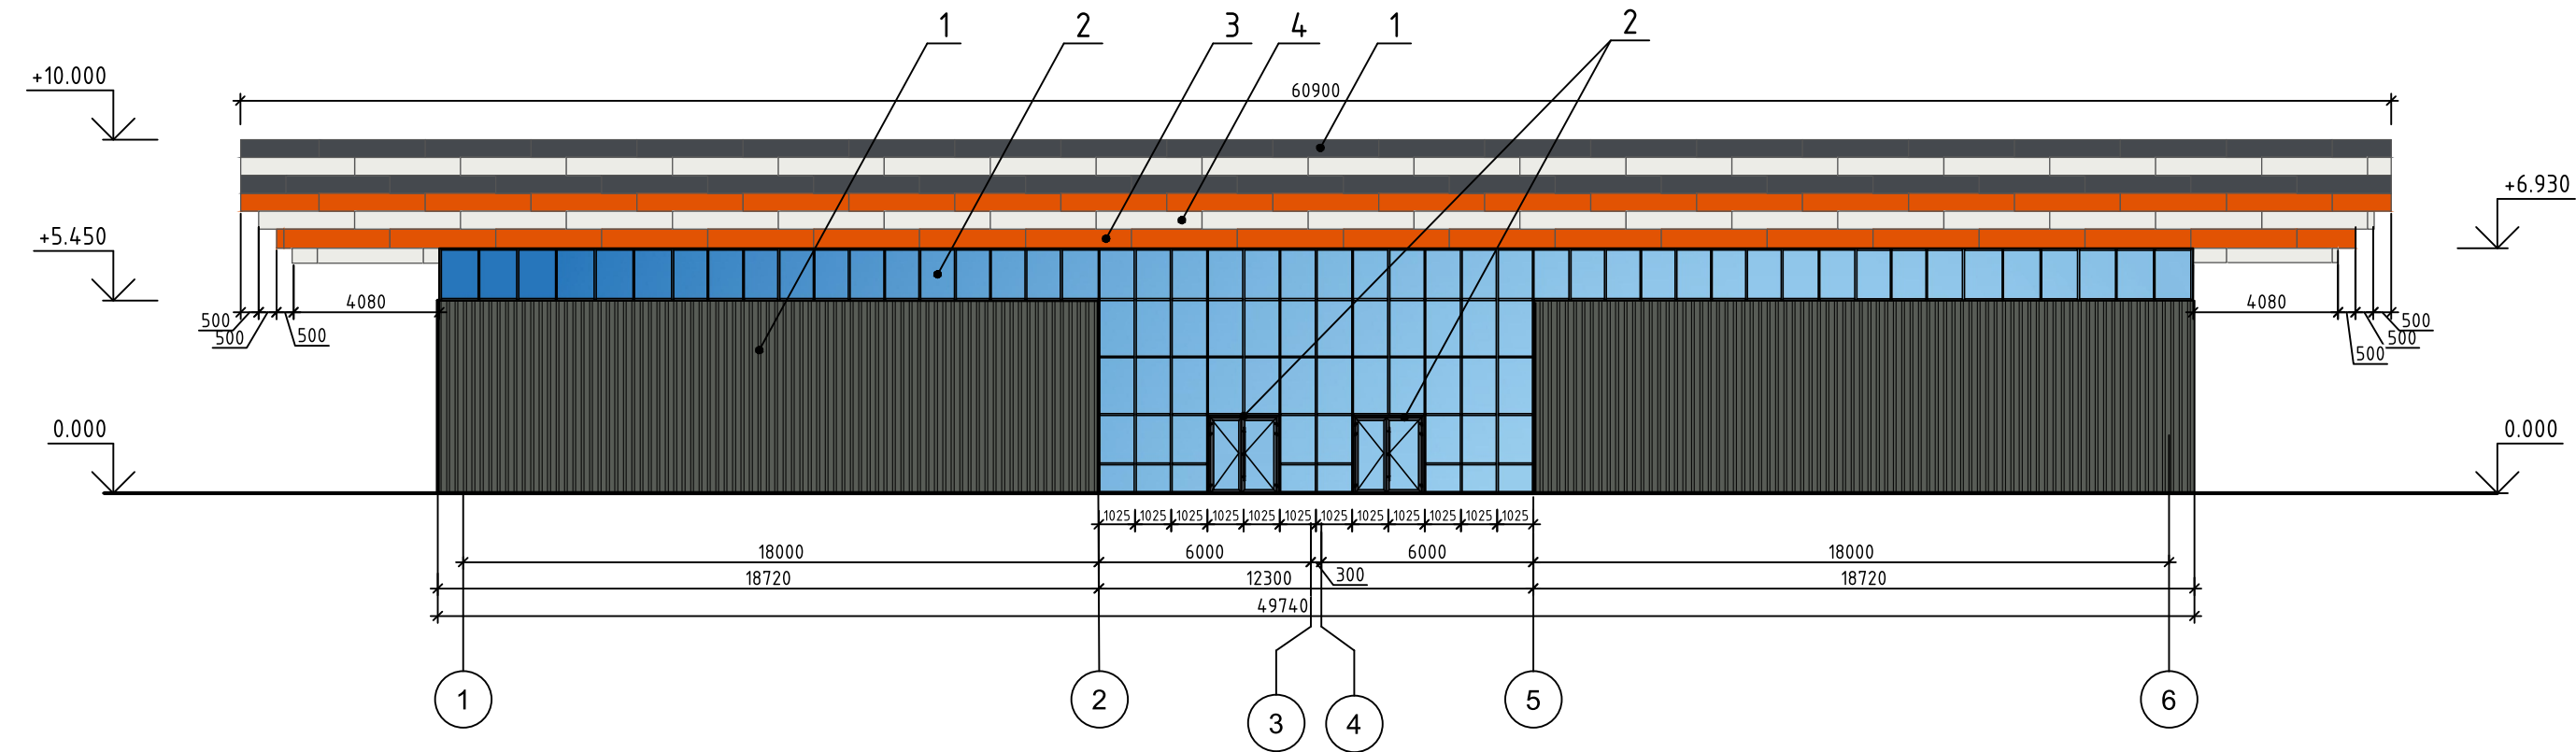

Ведомость отделки		
№	Элемент фасада	Вид отделки
1	Стена тип 1	Профилированный лист, RAL7024
2	Окна, витражи, двери	Алюминиевый профиль RAL7024, остекление прозрачное
3	Стена тип 2	Композитная панель, RAL2010
4	Стена тип 3	Композитная панель, RAL9003
5	Двери	Металлические RAL 7024

						101.АМ.2023-АР,КР			
						г. Челябинск, Тракторозаводский район			
Изм.	Кол. уч.	Лист	№ док.	Подп.	Дата	Торговый комплекс с парковкой открытого типа	Стадия	Лист	Листов
Разраб.		Иванов					П	6	9
						Фасад в осях 1-6, 6-1 М 1:200	ООО "Архитектурная Мастерская №24"		
Н. контр.									