




Фасад Б-А

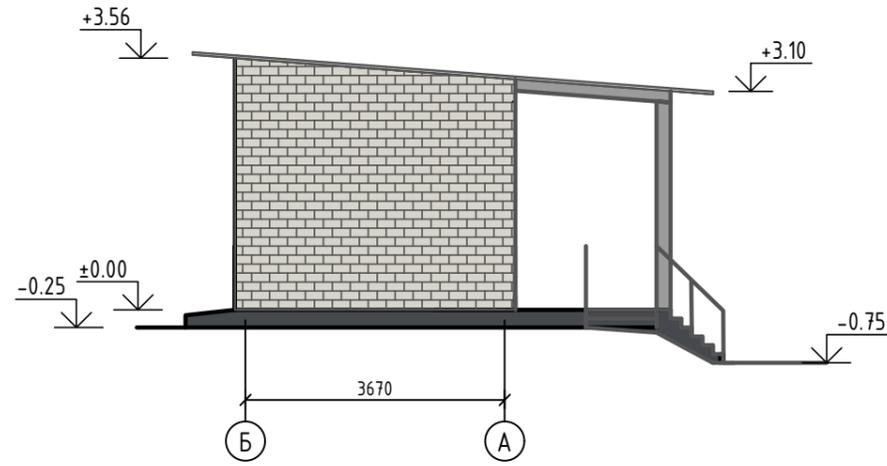


Фасад 1-2

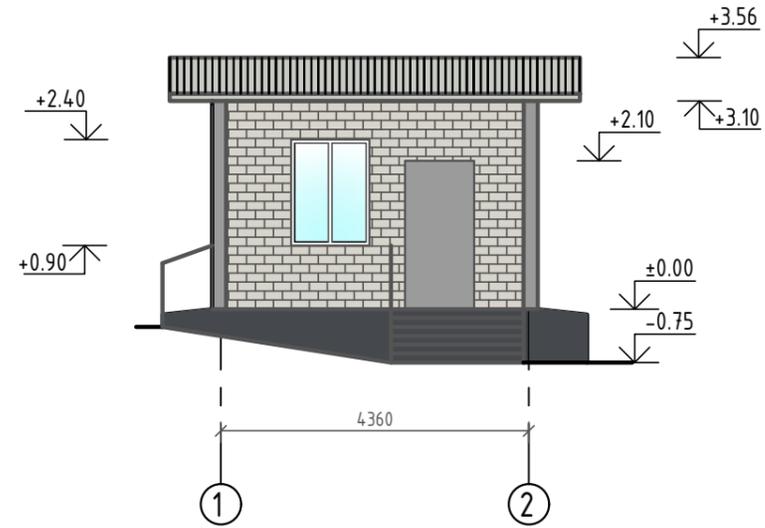

Фасад 2-1

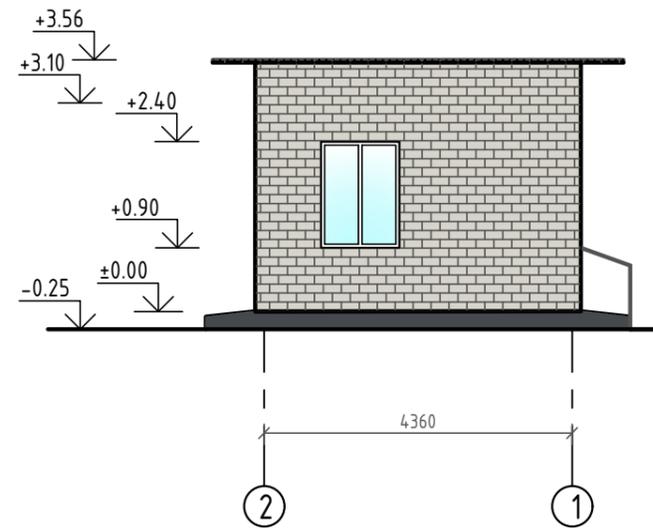

Фасад А-Б

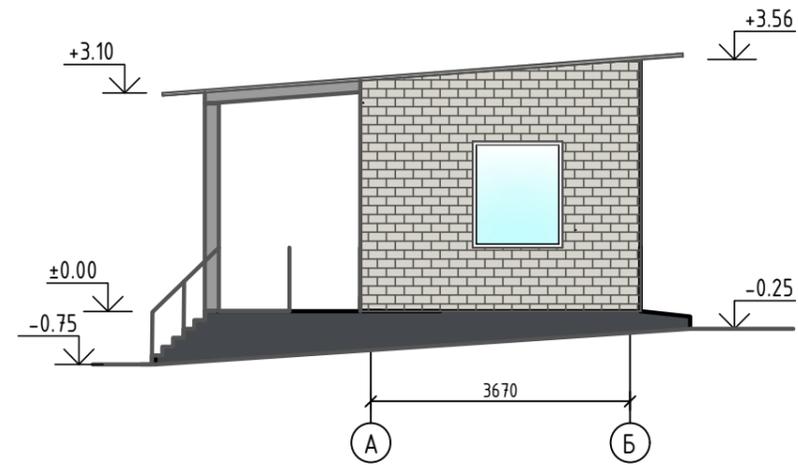

Ведомость отделки фасада

№	Элемент фасада	Вид отделки	Примечание
1	Стены	Из кирпича	RAL 9002
2	Кровля	Профнастил С-44	Оцинк.
3	Окна	Из ПВХ профиля	RAL 9003
4	Двери	Металлические, окраска	RAL 7004
5	Козырек Конструкции крыльца Ограждение	Металлические, окраска	RAL 7004
6	Цоколь	Бетонный	-

						55-4-23		АР		
						Челябинская область, г. Челябинск, Металлургический район, ул. Монтажников				
Изм.	Кол.уч.	Лист	№ док.	Подпись	Дата	Реконструкция объекта незавершенного строительства под КПП		Стадия	Лист	Листов
				<i>Жуков</i>				П	4	
Разработал				<i>Жуков</i>		Фасады		ООО "ЧСП"		

Согласовано

Инв. № подл. Попр. и дата в зам. инв. №