


1. Условные обозначения и типы заполнения светопрозрачных конструкций см. на л. 79
2. Расстояние от верха ризеля, находящегося под открывающейся створкой в оконных блоках жилых этажей, до уровня чистого пола - не менее 1200 мм

СП007-12.23-00-AP					
«Многоквартирный жилой дом №2 (стр) со встроенно-пристроенными помещениями для размещения объектов обслуживания жилой застройки и подземной автостоянкой на 66 машино-мест» г. Челябинск, Калининский район.					
Изм.	Кол.чч	Лист	№ док.	Подп.	Дата
Разраб.	Чубардин	343-24	10.24		
Проверил	Моснюба		04.25		
ГАП	Моснюба		04.25		
Н. контр.	Костылева		04.25		
Секция А			Стадия	Лист	Листов
Фасад К-Х			П	80	
СПЕЦИАЛИЗИРОВАННЫЙ ПРОЕКТИРОВЩИК					


Фасад 12-9



Фасад 9-12

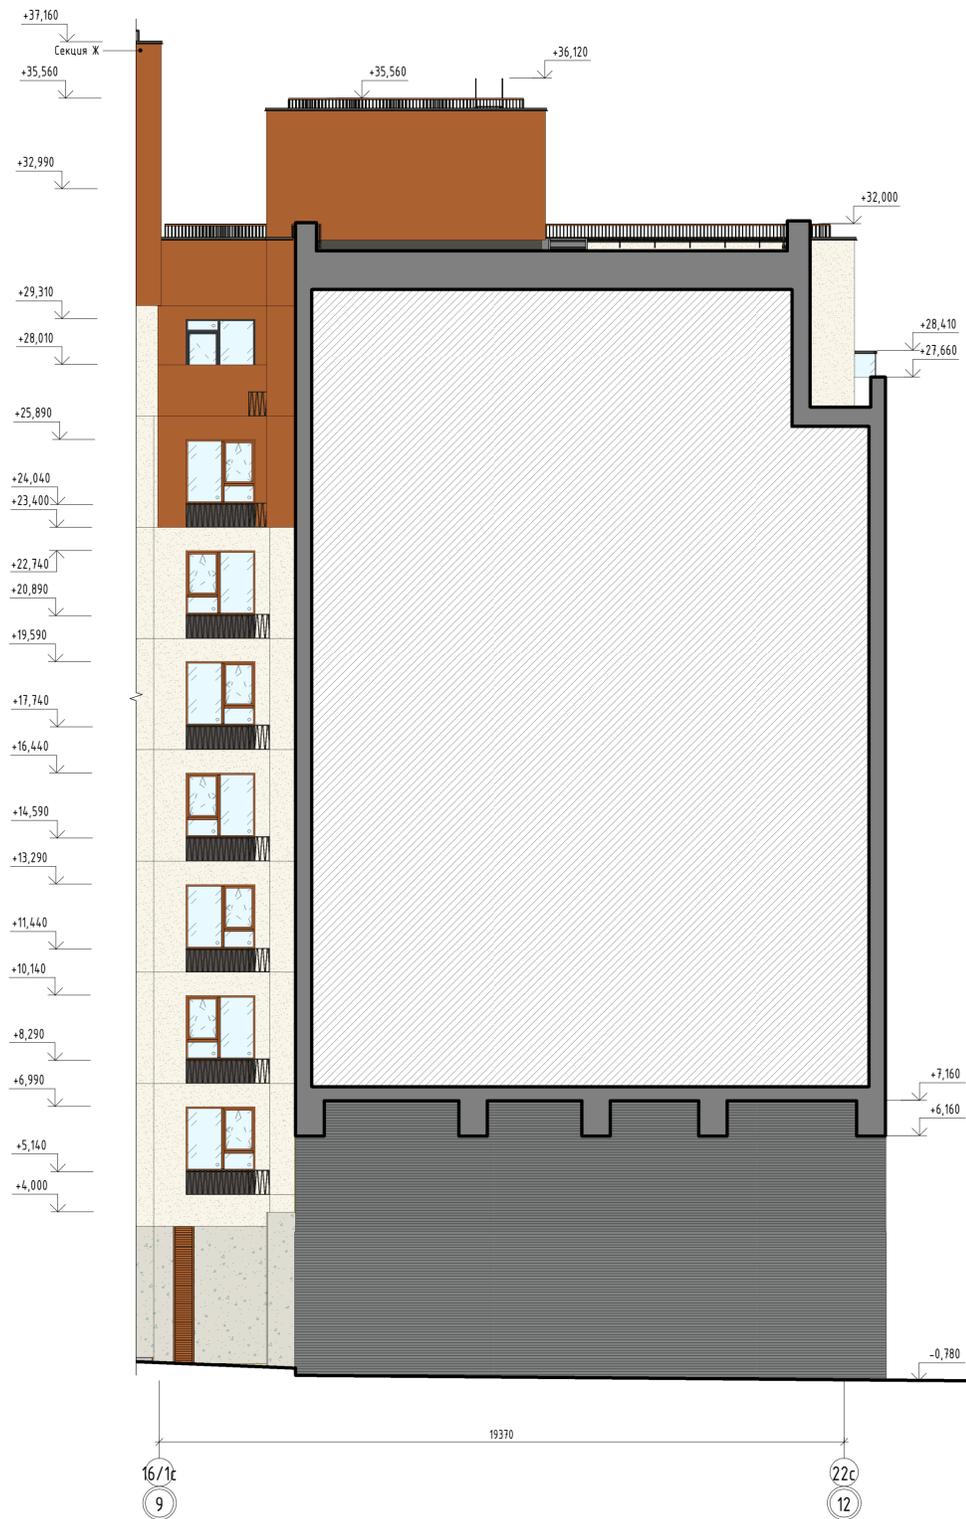

Компоновочная схема

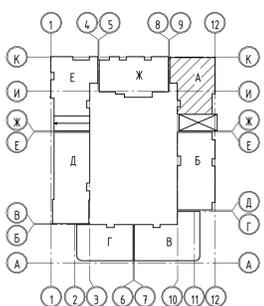


1. Условные обозначения и типы заполнения светопрозрачных конструкций см. на л. 79
2. Расстояние от верха ригеля, находящегося под открывающейся створкой в оконных блоках жилых этажей, до уровня чистого пола - не менее 1200 мм

СП007-12.23-00-АР				«Многоквартирный жилой дом №2 (стр) со встроенно-пристроенными помещениями для размещения объектов обслуживания жилой застройки и подземной автостоянкой на 66 машино-мест» г. Челябинск, Калининский район.		
1	-	Зам. В.С.З-24	10.24	Стадия	Лист	Листов
Изм.	Кол.ч	Лист	№ док.	Подп.	Дата	
Разработ.	Чуфардин				04.25	
Проверил	Масунова				04.25	
Г.АП	Масунова				04.25	
Н. контр.	Костылева				04.25	
Секция А				П	81	
Фасад 12-9, Фасад 9-12				СПЕЦИАЛИЗИРОВАННЫЙ ПРОЕКТИРОВЩИК		



Компоновочная схема

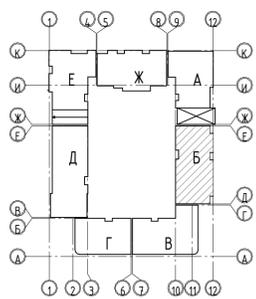


1. Условные обозначения и типы заполнения светопрозрачных конструкций см. л. 79
2. Расстояние от верха ригеля, находящегося под открывающейся створкой в оконных блоках жилых этажей, до уровня чистого пола - не менее 1200 мм

				СП007-12.23-00-AP			
				«Многоквартирный жилой дом №2 (стр) со встроенно-пристроенными помещениями для размещения объектов обслуживания жилой застройки и подземной автостоянкой на 66 машино-мест» г. Челябинск, Калининский район.			
1	-	Зам. В.Б.З-24	10.24	Секция Б	Стация	Лист	Листов
Изм.	Кол.ч	Лист № док.	Дата		П	82	
Разраб.	Шоломин	03.25		Фасад И/1с-Хс			СПЕЦИАЛИЗИРОВАННЫЙ ПРОЕКТИРОВЩИК
Проверил	Масимова	03.25					
Г.АП	Масимова	03.25					
Н. контр.	Костылева	03.25					




Компоновочная схема

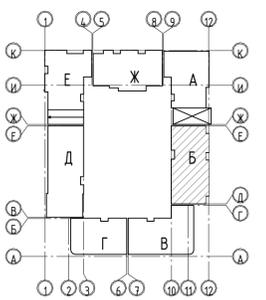


1. Условные обозначения и типы заполнения светопрозрачных конструкций см. л. 79
2. Расстояние от верха ригеля, находящегося под открывающейся створкой в оконных блоках жилых этажей, до уровня чистого пола - не менее 1200 мм

				СП007-12.23-00-AP			
				«Многоквартирный жилой дом №2 (стр) со встроенно-пристроенными помещениями для размещения объектов обслуживания жилой застройки и подземной автостоянкой на 66 машино-мест» г. Челябинск, Калининский район.			
1	-	Зам.	В.С.З.	10.24	Стадия	Лист	Листов
Изм.	Кол.ч.	Лист	№ док.	Дата	П	83	
Разраб.	Шоломин			03.25	Секция Б		
Проверил	Масимова			03.25			
Г.АП	Масимова			03.25	Фасад Xc-И/1с		
Н. контр.	Костылева			03.25			


Фасад 17с-22с

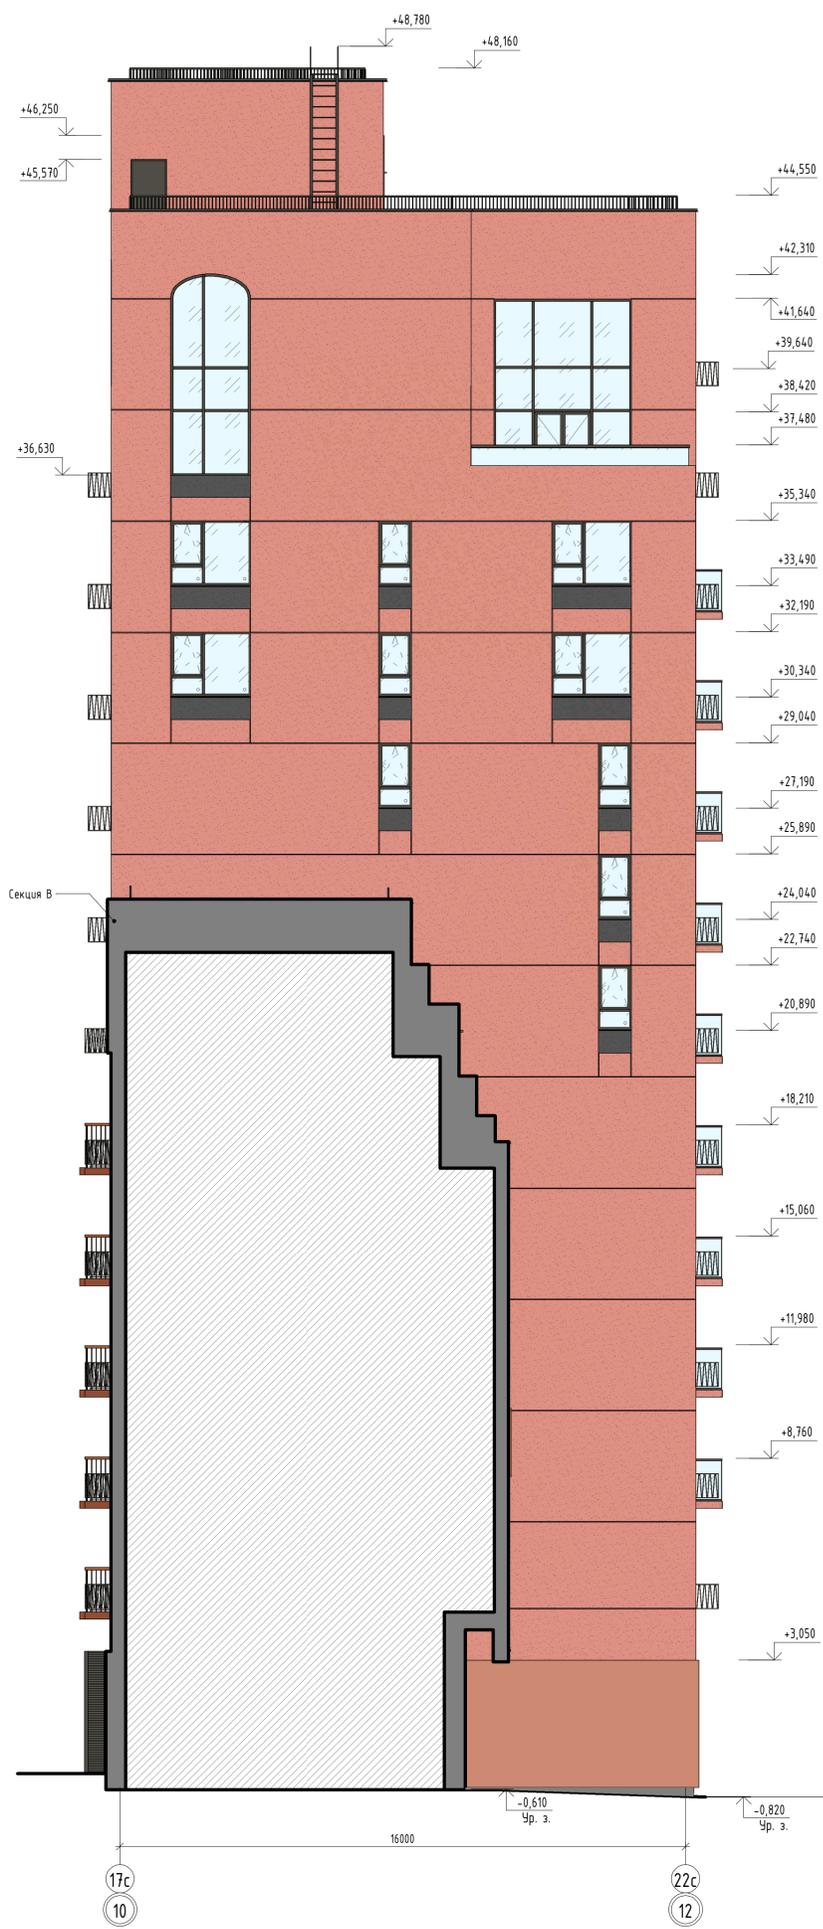

Фасад 22с-17с

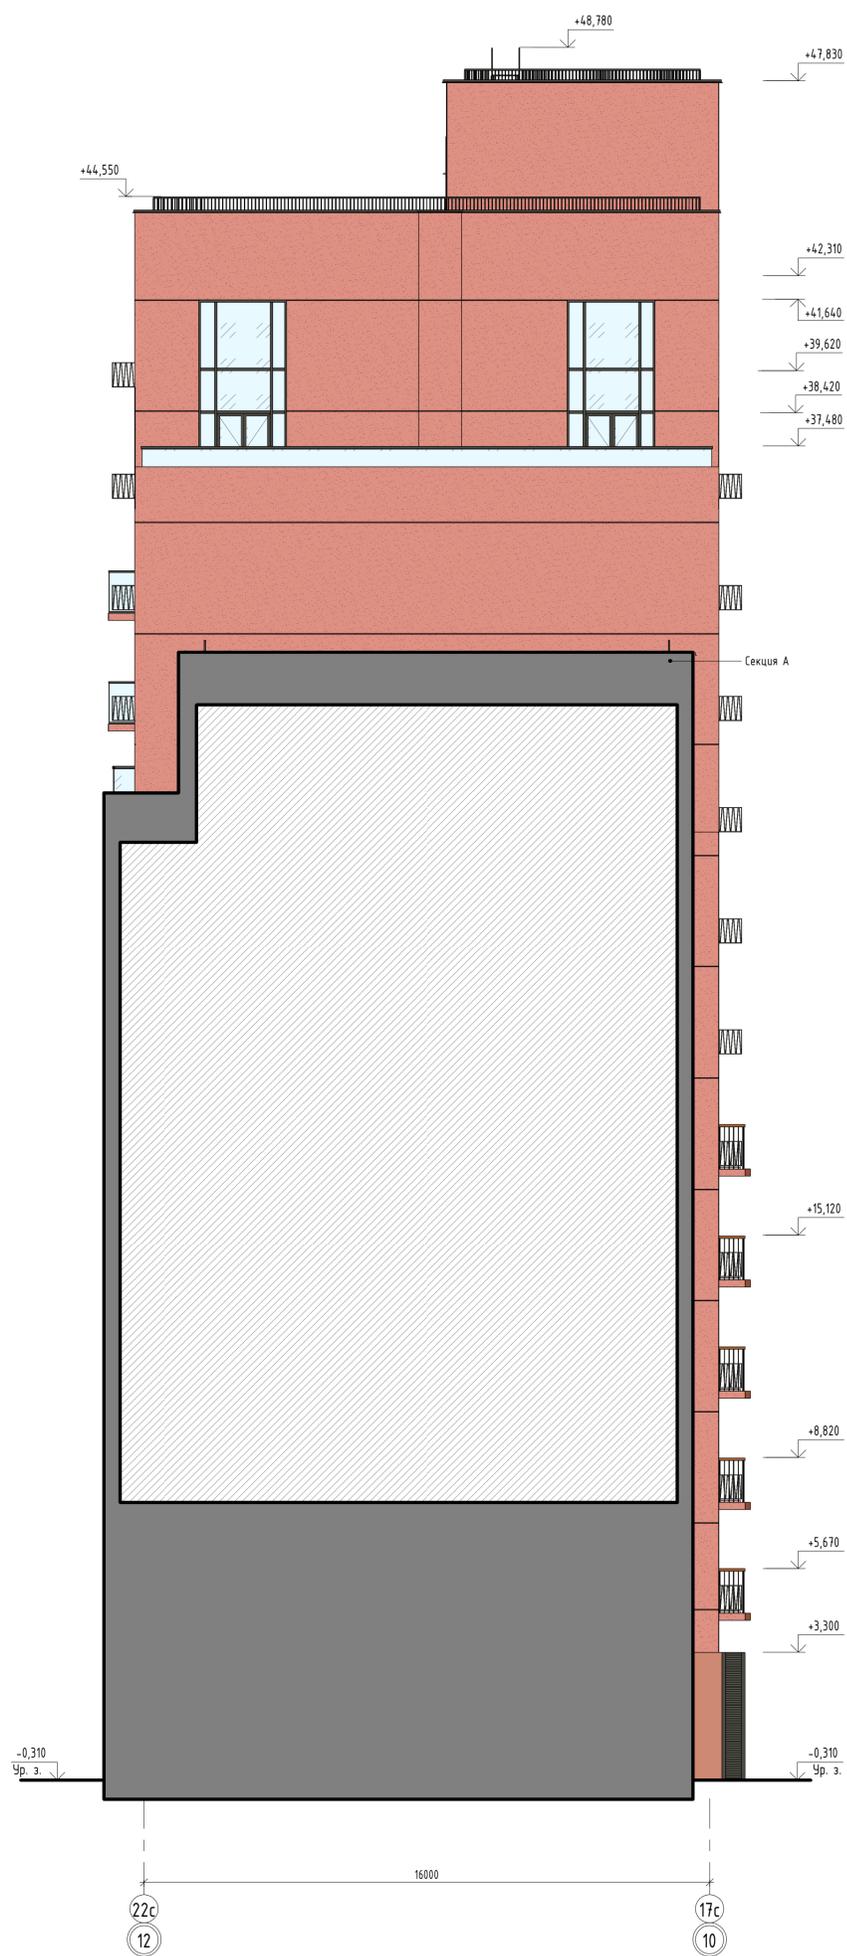


Компоновочная схема

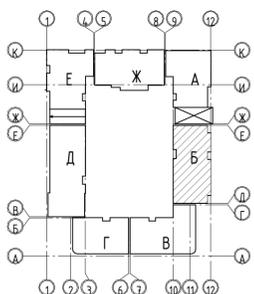

1. Основные обозначения и типы заполнения светопрозрачных конструкций см. л. 79
2. Расстояние от верха ригеля, находящегося под открывающейся створкой в оконных блоках жилых этажей, до уровня чистого пола - не менее 1200 мм

СП007-12.23-00-АР			
«Многоквартирный жилой дом №2 (стр) со встроенно-пристроенными помещениями для размещения объектов обслуживания жилой застройки и подземной автостоянкой на 66 машино-мест» г. Челябинск, Калининский район.			
1	-	Зам. В.Б.З-24	10.24
Изм.	Кол.ч.	Лист	№рек.
Разраб.	Шошолов	Масимова	03.25
Проверил	ГАП	Масимова	03.25
Н. контр.	Костылева	03.25	
Секция Б		Стадия	Лист
		П	84
Фасад 17с-22с; Фасад 22с-17с		СПЕЦИАЛИЗИРОВАННЫЙ ПРОЕКТИРОВЩИК	

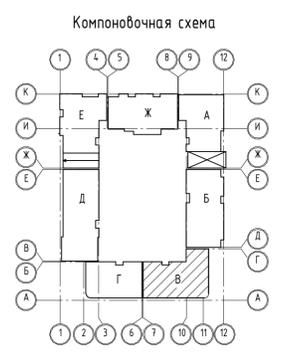


1. Условные обозначения и типы заполнения светопрозрачных конструкций см. на л. 79
2. Расстояние от верха ригеля, находящегося под открывающейся створкой в оконных блоках жилых этажей, до уровня чистого пола - не менее 1200 мм

СП007-12.23-00-АР					
«Многоквартирный жилой дом №2 (стр) со встроенно-пристроенными помещениями для размещения объектов обслуживания жилой застройки и подземной автостоянкой на 66 машино-мест» г. Челябинск, Калининский район					
1	-	Нов.	343-24	10.24	
Изм.	Кол.чч	Лист	№ док.	Подп.	Дата
Разраб.	Чистякова				03.25
Проверил	Мосунова				03.25
ГАП	Мосунова				03.25
Н. контр.	Костылева				03.25
Секция В			Стация	Лист	Листов
Фасад 5с-2к			П	85	
СПЕЦИАЛИЗИРОВАННЫЙ ПРОЕКТИРОВЩИК					



Компоновочная схема

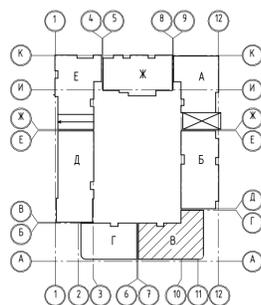


- Условные обозначения и типы заполнения светопрозрачных конструкций см. на л. 79
- Расстояние от верха ригеля, находящегося под открывающейся створкой в оконных блоках жилых этажей, до уровня чистого пола - не менее 1200 мм

СП007-12.23-00-АР					
«Многоквартирный жилой дом №2 (стр) со встроенно-пристроенными помещениями для размещения объектов обслуживания жилой застройки и подземной автостоянкой на 66 машино-мест» г. Челябинск, Калининский район					
Изм.	Кол.чч	Лист	№ док.	Подп.	Дата
Разраб.	Чистякова	10.24			
Проверил	Моснова	03.25			
ГАП	Моснова	03.25			
Н. контр.	Костылева	03.25			
Секция В			Стация	Лист	Листов
			П	86	
Фасад 2/с - 5с					
СПЕЦИАЛИЗИРОВАННЫЙ ПРОЕКТИРОВЩИК					


Фасад Ас-Ис



Фасад Ис-Ас

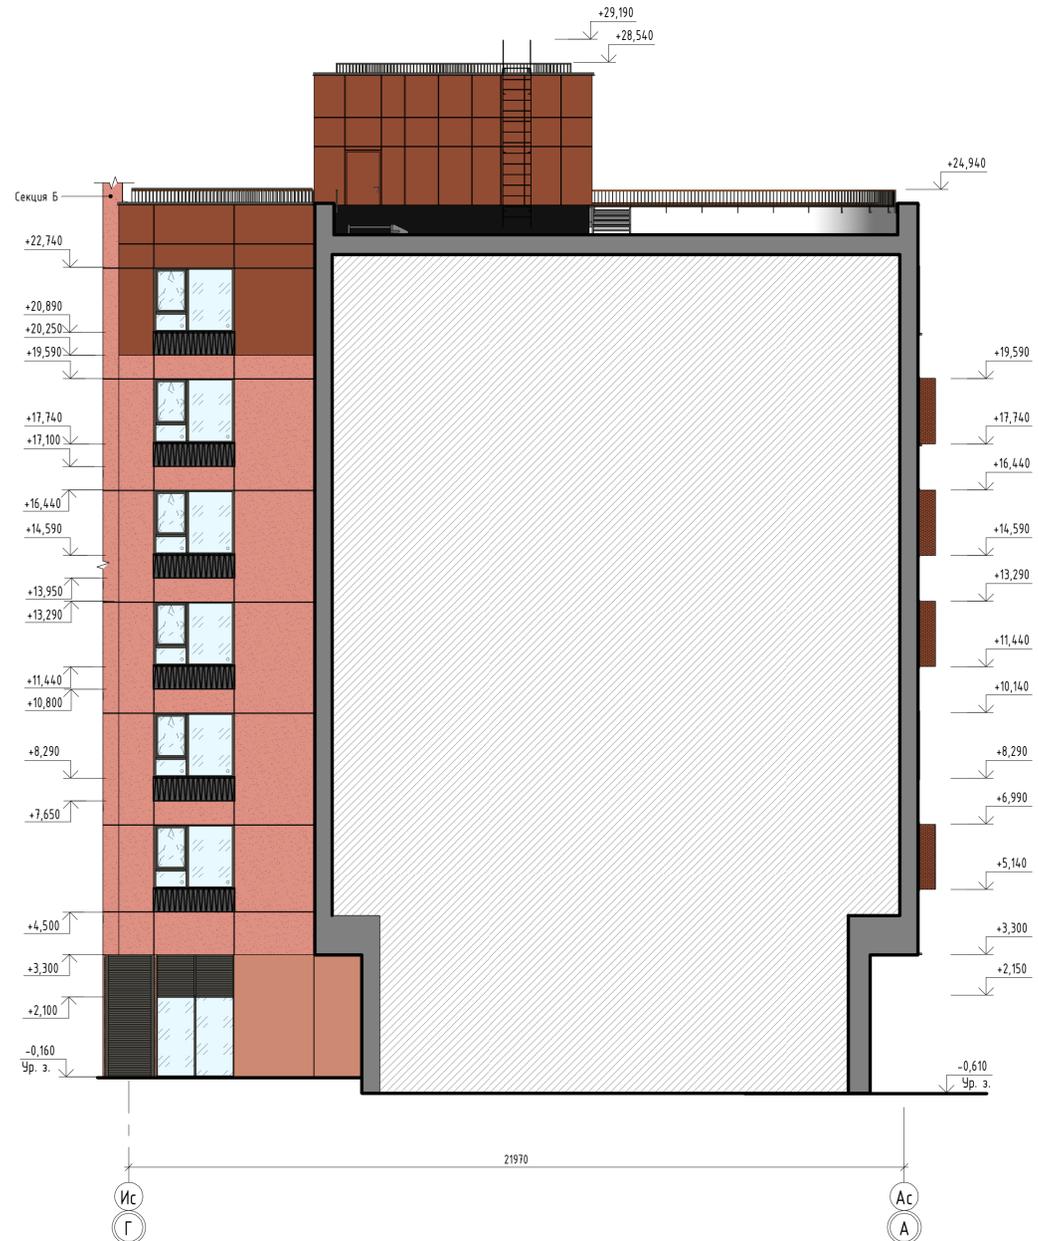

Компоновочная схема

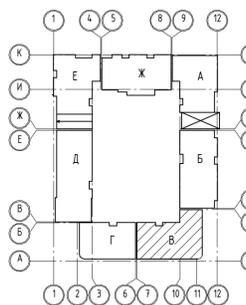


1. Условные обозначения и типы заполнения светопрозрачных конструкций см. на л. 79
2. Расстояние от верха ригеля, находящегося под открывающейся створкой в оконных блоках жилых этажей, до уровня чистого пола - не менее 1200 мм

СП007-12.23-00-АР					
«Многоквартирный жилой дом №2 (стр) со встроенно-пристроенными помещениями для размещения объектов обслуживания жилой застройки и подземной автостоянкой на 66 машино-мест» г. Челябинск, Калининский район					
Изм.	Кол.ч	Лист	№ док.	Подп.	Дата
Разраб.	Чистякова	10.24			
Проверил	Мосунова	03.25			
ГАП	Мосунова	03.25			
Н. контр.	Костылева	03.25			
Секция В			Стация	Лист	Листов
Фасад Ас-Ис, Фасад Ис-Ас			П	87	
СПЕЦИАЛИЗИРОВАННЫЙ ПРОЕКТИРОВЩИК					


Фасад Ес-Ас



Фасад Ас-Ес

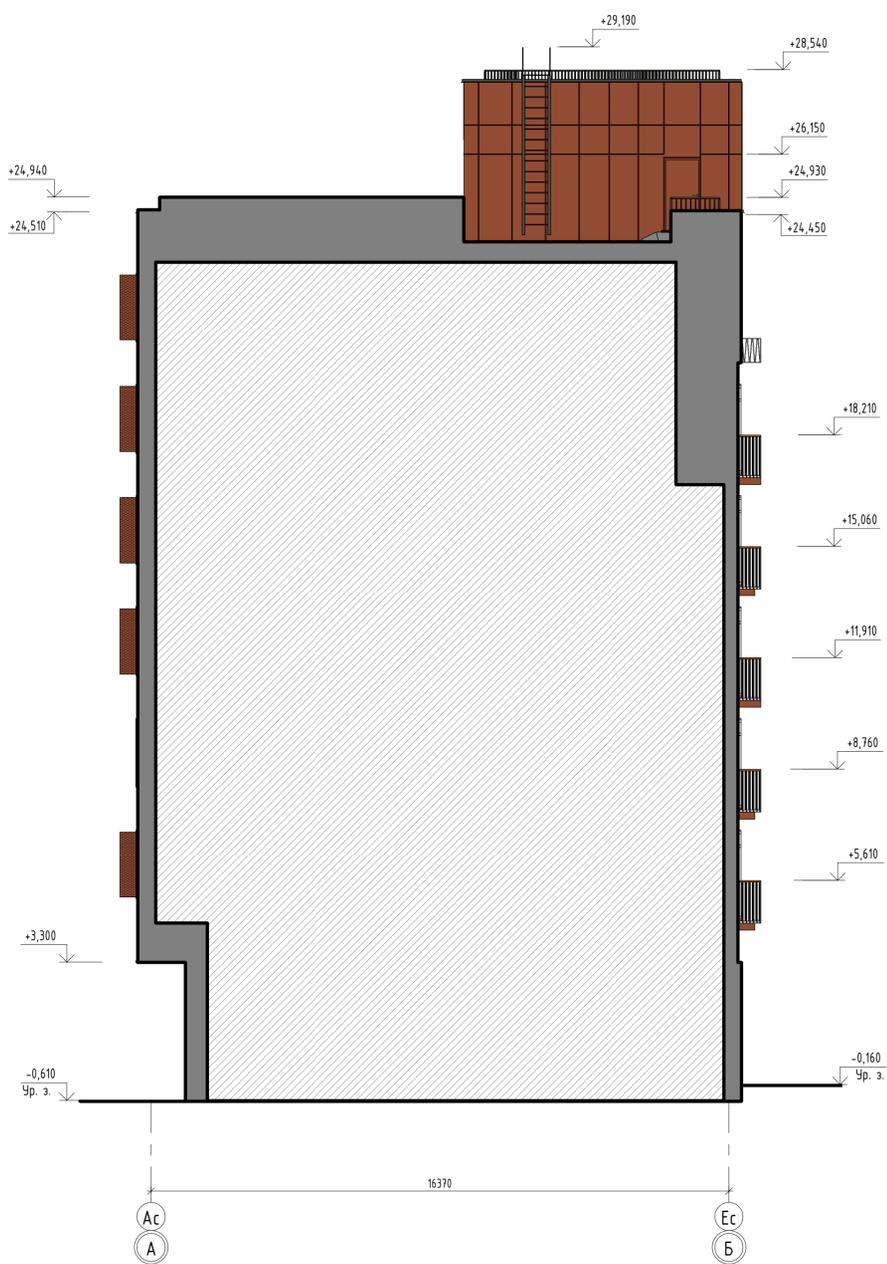

Компоновочная схема

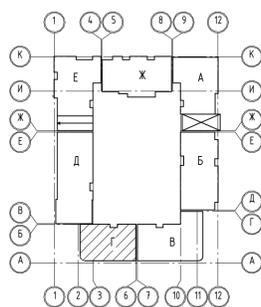


1. Условные обозначения и типы заполнения светопрозрачных конструкций см. на л. 79
2. Расстояние от верха ригеля, находящегося под открывающейся створкой в оконных блоках жилых этажей, до уровня чистого пола - не менее 1200 мм

СП007-12.23-00-АР					
«Многоквартирный жилой дом №2 (стр) со встроенно-пристроенными помещениями для размещения объектов обслуживания жилой застройки и подземной автостоянкой на 66 машино-мест» г. Челябинск, Калининский район					
Изм.	Кол.чч	Лист	№ док.	Подп.	Дата
Разраб.	Чистякова	Москунова	03.25	03.25	03.25
Проверил	Москунова	03.25	03.25	03.25	03.25
Н. контр.	Костылева	03.25	03.25	03.25	03.25
Секция Г			Стадия	Лист	Листов
Фасад Ес-Ас, Фасад Ас-Ес			П	88	
СПЕЦИАЛИЗИРОВАННЫЙ ПРОЕКТИРОВЩИК					



Компоновочная схема

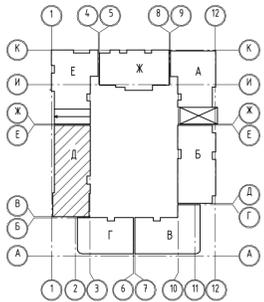

1. Условные обозначения и типы заполнения светопрозрачных конструкций см. л. 79
2. Расстояние от верха ригеля, находящегося под открывающейся створкой в оконных блоках жилых этажей, до уровня чистого пола - не менее 1200 мм

СП007-12.23-00-AP				«Многоквартирный жилой дом №2 (стр) со встроенно-пристроенными помещениями для размещения объектов обслуживания жилой застройки и подземной автомобильной стоянки на 66 машино-мест» г. Челябинск, Калининский район		
1	-	Зам. В.43-24	10.24	Секция Д	Лист	Листов
Разраб.	Данилов	Масунова	04.25	П	89	
Проверил	ГАП	Масунова	04.25			
Н. контр.	Костылева		04.25	Фасад Е/1с-Хс		