



Ведомость отделки фасада


Поз. отделки	Наименование элемента фасада	Наименование материала отделки	Наименование и номер эталона цвета или образец колера
1	Наружные стены	Фасадные трехслойные сэндвич-панели	RAL7024
2	Наружные стены	Кирпич облицовочный керамический Кетта	
3	Витражи, окна и двери	Алюминиевые профили, 2-х камерные стеклопакеты	RAL7024
4	Служебные двери	Металлические, окрашенные атмосферостойкой эмалью	RAL7024
5	Вывески	Объемные и световые	RAL9003
6	Наружные стены	Окраска оштукатуренной поверхности	RAL7032
7	Наружные стены	Ламели фасадные металлические	RAL7024
8	Наружные стены	Оцинкованные окрашенные стальные листы плоские	RAL7024

Фрагмент фасада в осях А-Г



					175-07-23-AP				
					г. Челябинск, Ленинский район, в квартале по ул. Гранитной, участок №42, КН 74-36-0032500355				
Изм.	Колуч.	Лист	№ док.	Подп.	Дата	Магазин	Стадия	Лист	Листов
Разработал	Козлов			Козлов	03.25		п	2	5
ГИП	Алексеев				03.25	Фасады (начало)	ООО "Авалекс"		
Н. контр.	Алексеев				03.25				

Согласовано
Взам. инд. №
Подп. и дата
Инд. № подл.

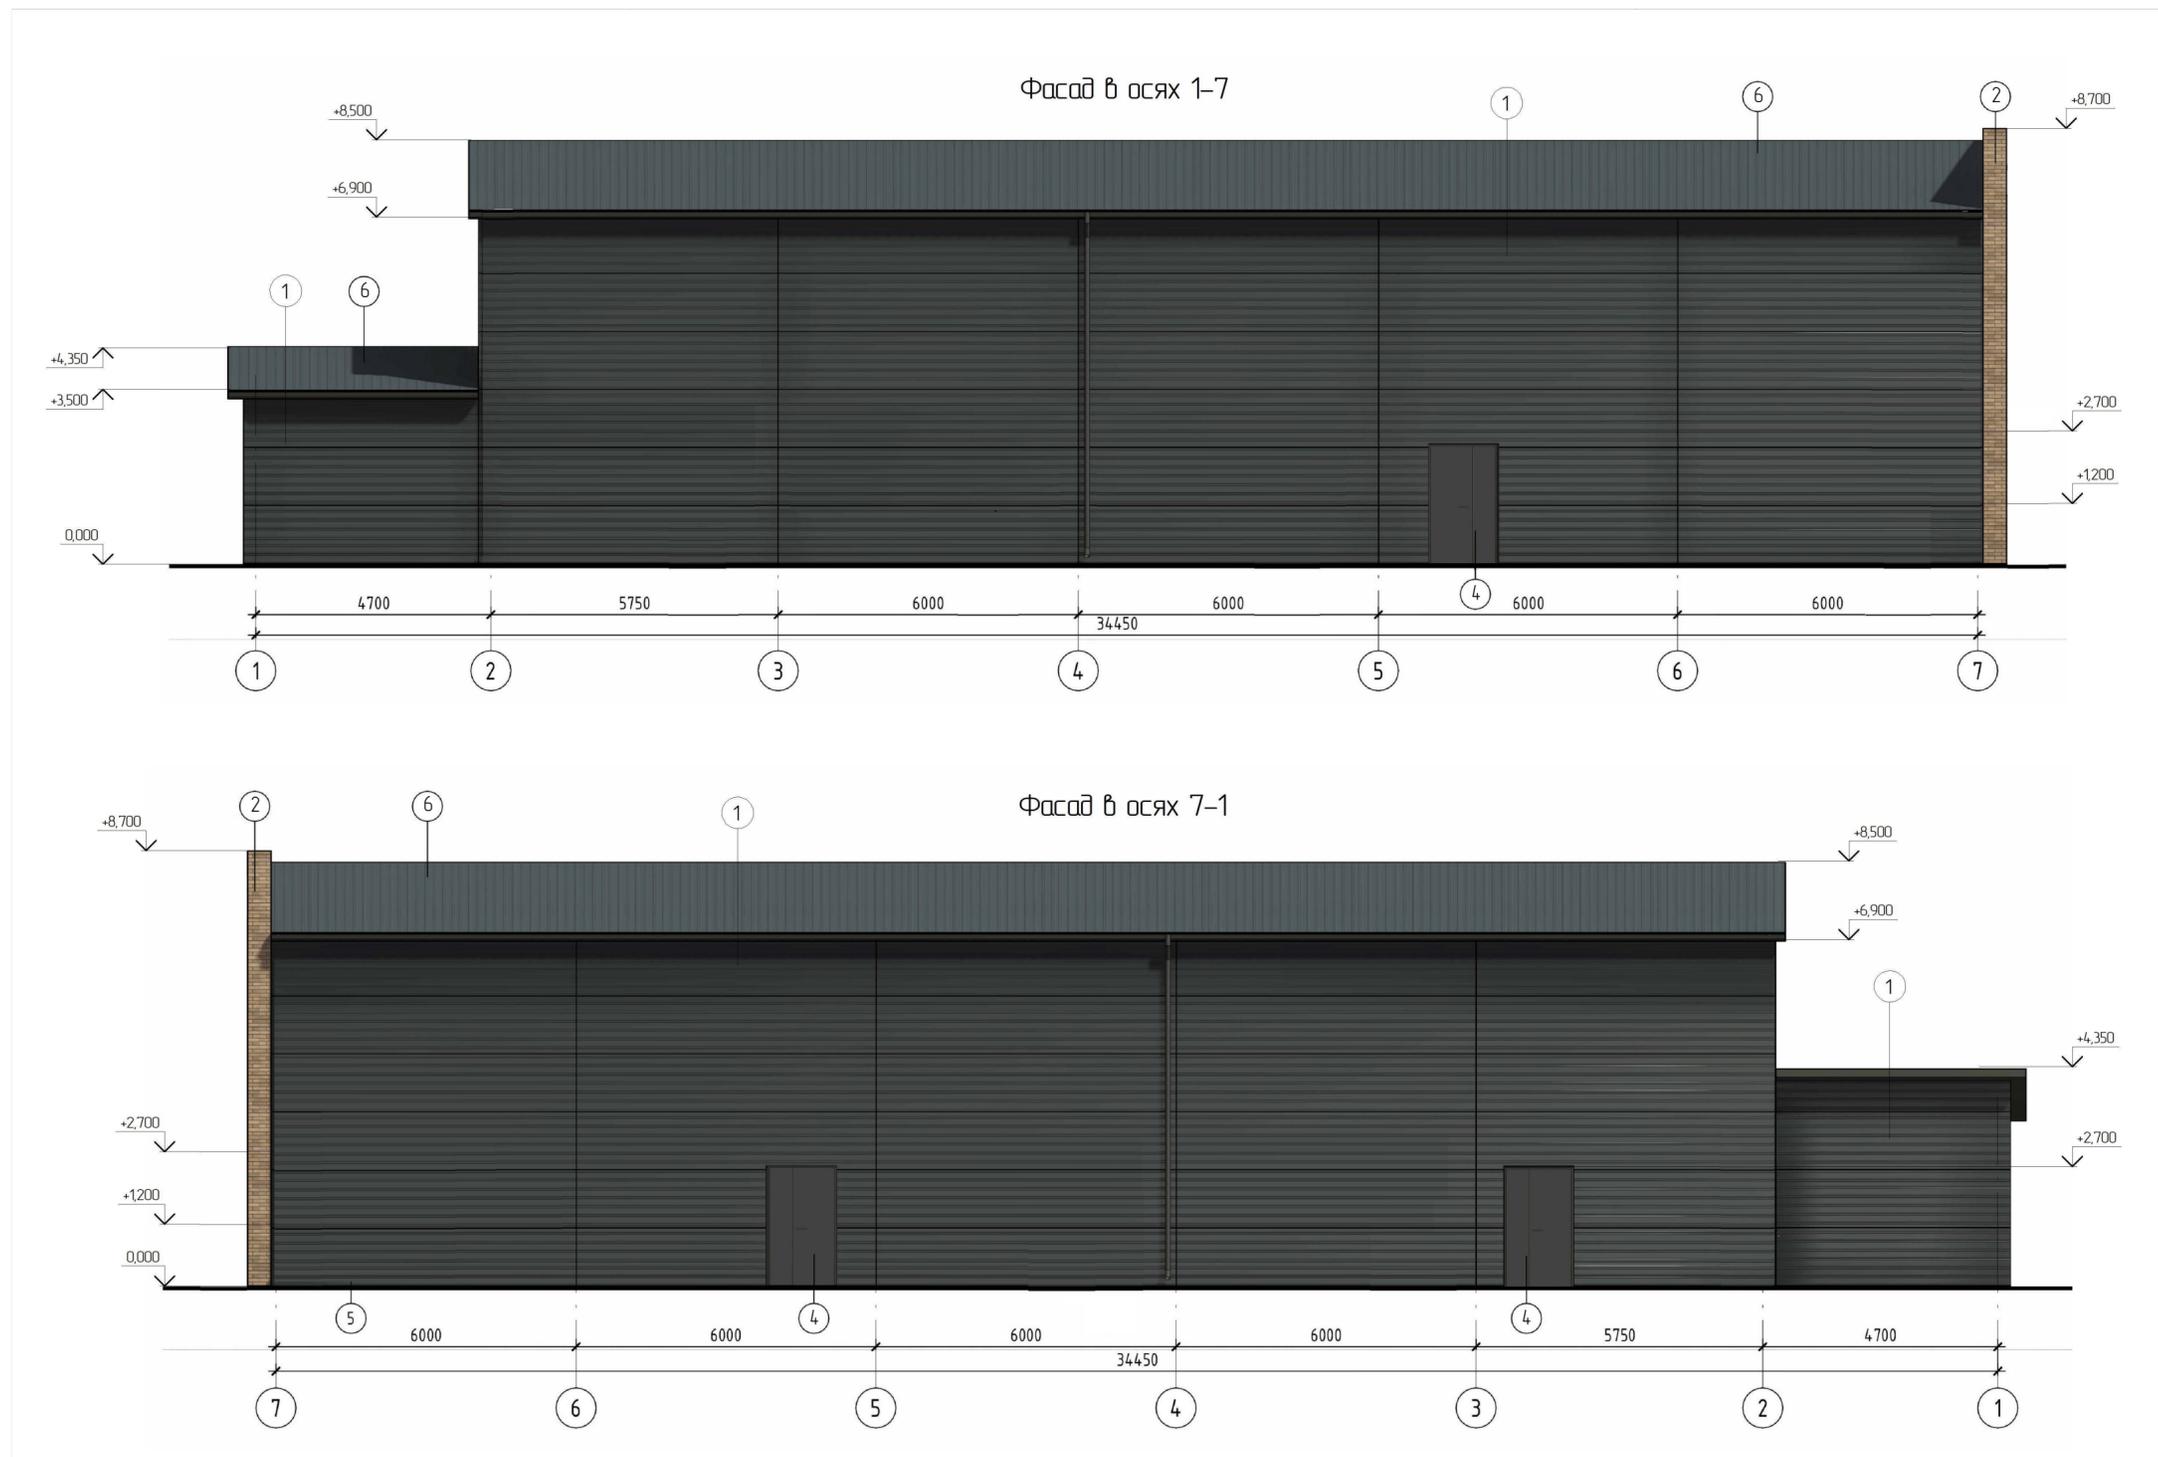

Ведомость отделки фасада

Поз. отделки	Наименование элемента фасада	Наименование материала отделки	Наименование и номер эталона цвета или образец колера
1	Наружные стены	Фасадные трехслойные сэндвич-панели	RAL7024
2	Наружные стены	Кирпич облицовочный керамический Кетта	
4	Служебные двери	Металлические, окрашенные атмосферостойкой эмалью	RAL7024
6	Кровля	Кровельные трехслойные сэндвич-панели	RAL7024

					175-07-23-AP				
					г. Челябинск, Ленинский район, в квартале по ул. Гранитной, участок №42, КН 74:36:0032500355				
Изм.	Колуч.	Лист	№зак.	Подп.	Дата	Магазин	Стадия	Лист	Листов
Разработал	Козлов			<i>Козлов</i>	03.25		п	3	5
ГИП	Алексеев			<i>Алексеев</i>	03.25	Фасады (окончание)	ООО "Авалекс"		
Н. контр.	Алексеев			<i>Алексеев</i>	03.25				

Согласовано
 Взам. инв. №
 Подп. и дата
 Инв. № подл.