


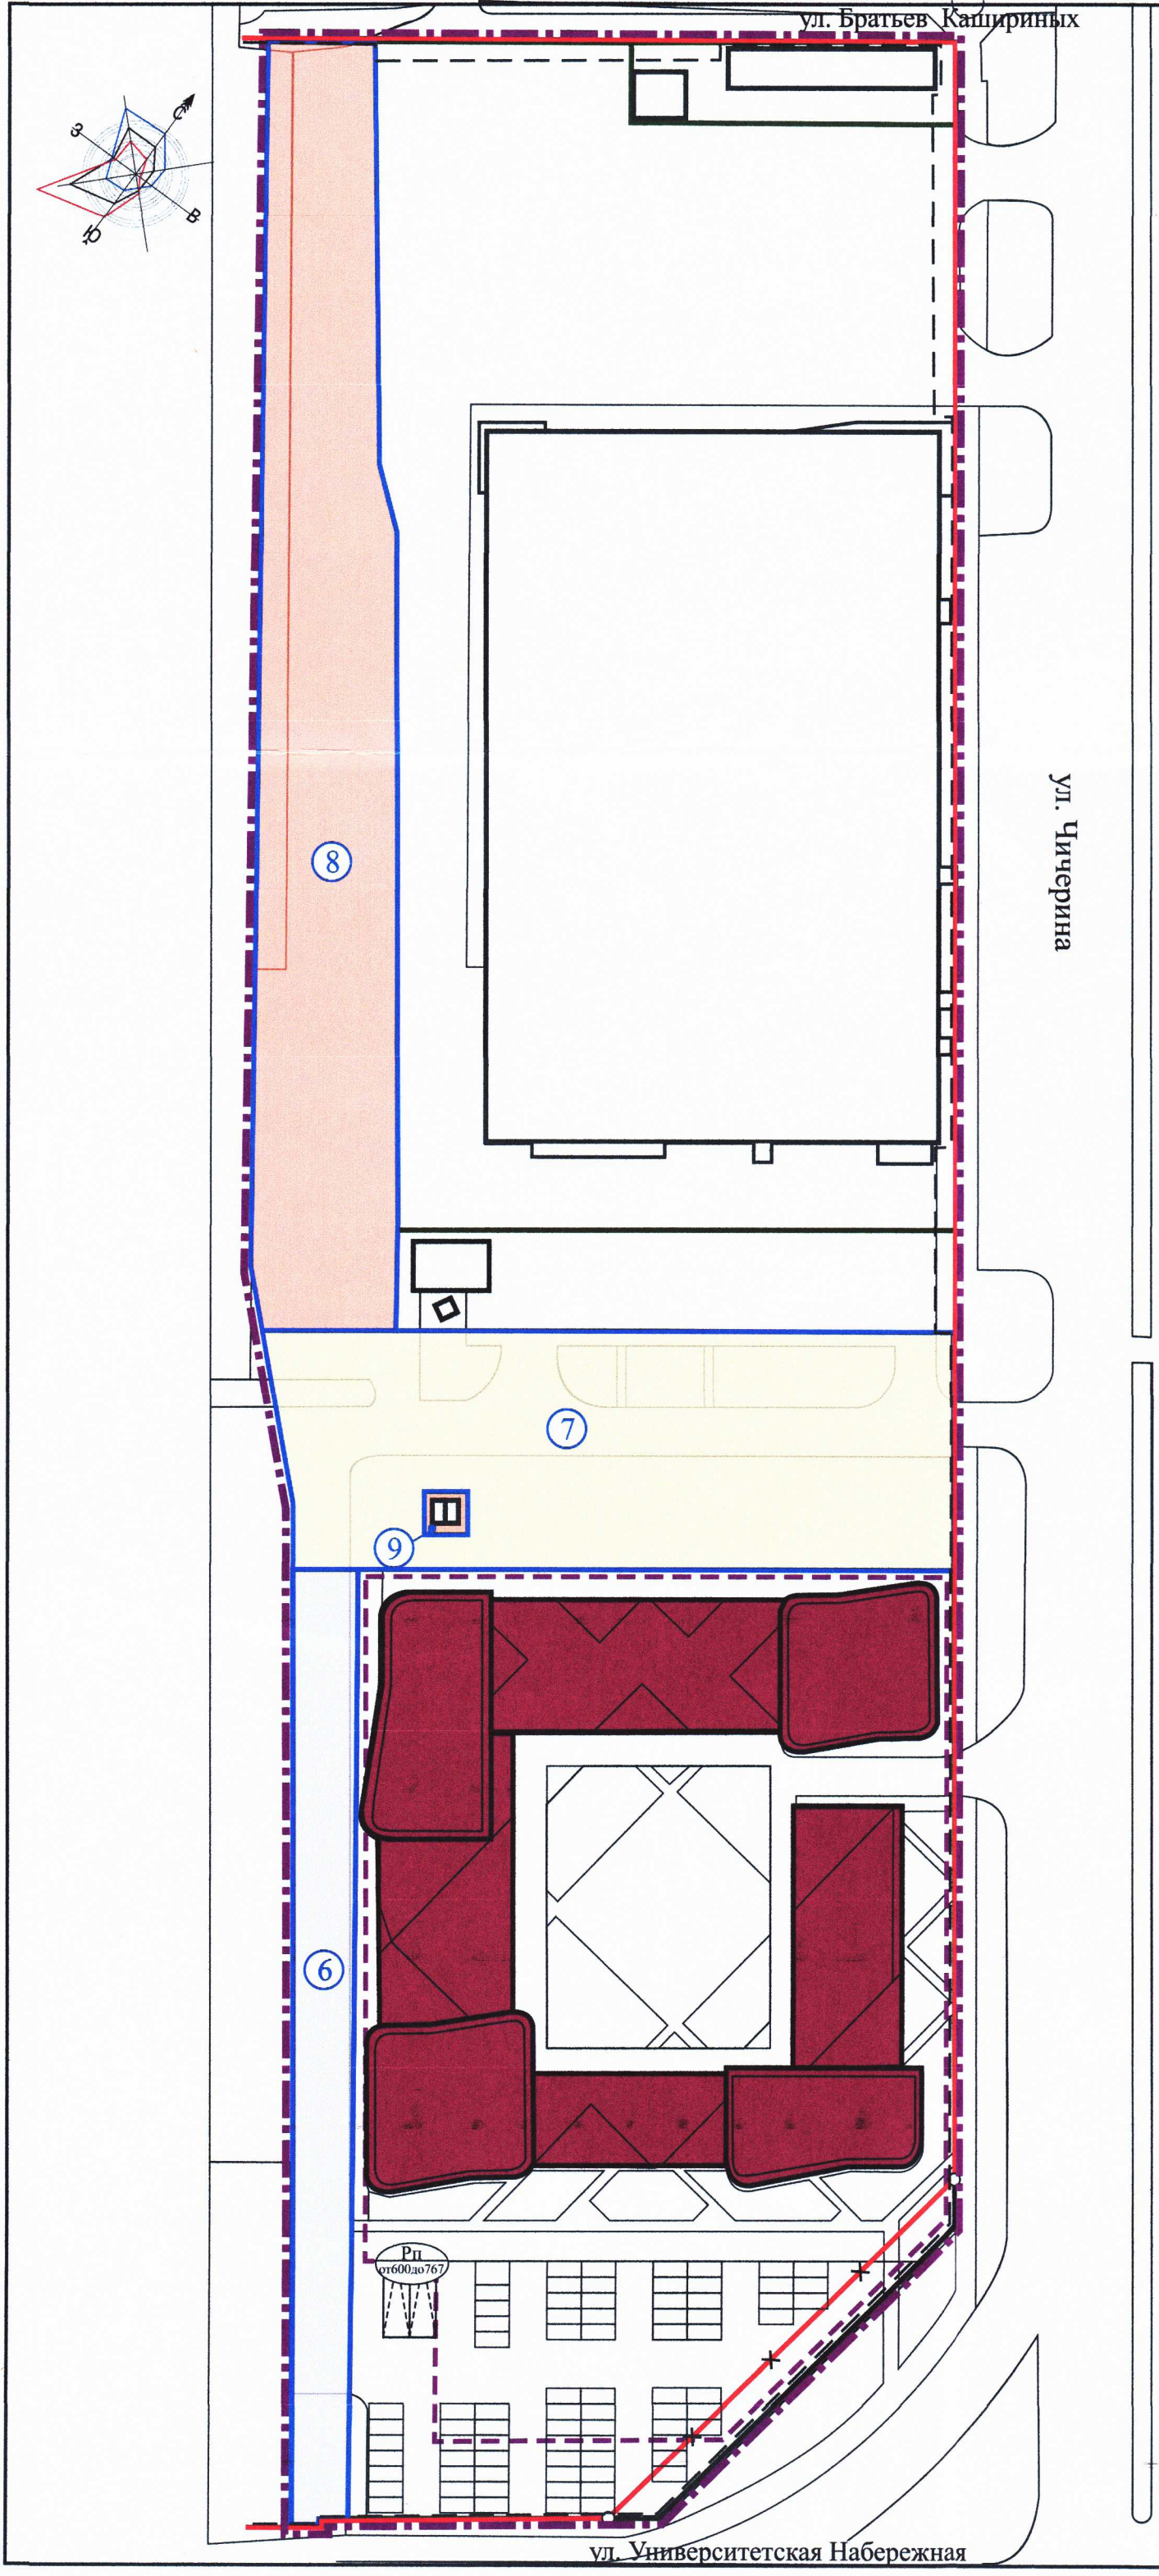

Ведомость образуемых земельных участков

Условный номер исходного земельного участка	Площадь исходного земельного участка, кв.м	Условный номер земельного участка на плане межевания	Проектная площадь земельного участка кв.м	Наименование объекта капитального строительства	Виды разрешённого использования земельных участков в соответствии с Правилами землепользования и застройки города Челябинска (приложение 2 к решению Челябинской городской Думы от 29.08.2023 №41/23)	Возможные способы образования земельных участков
-	-	6	1536	Улично-дорожная сеть; Благоустройство территории; инженерные сети	(3.1.1) предоставление коммунальных услуг; (12.0.1) улично-дорожная сеть; (12.0.2) благоустройство территории	Образование земельного участка из земель, находящихся в государственной или муниципальной собственности
-	-	7	4195	Улично-дорожная сеть; Благоустройство территории; инженерные сети	(3.1.1) предоставление коммунальных услуг; (12.0.1) улично-дорожная сеть; (12.0.2) благоустройство территории	Образование земельного участка из земель, находящихся в государственной или муниципальной собственности
-	-	8	4771	Улично-дорожная сеть; Благоустройство территории; инженерные сети	(3.1.1) предоставление коммунальных услуг; (4.9.2) стоянка транспортных средств; (12.0.2) благоустройство территории	Образование земельного участка из земель, находящихся в государственной или муниципальной собственности
-	-	9	49	ТП	(3.1.1) предоставление коммунальных услуг	Образование земельного участка из земель, находящихся в государственной или муниципальной собственности
Примечание : - образуемые земельные участки подлежат отнесению к категории земель «земли населенных пунктов».						

Условные обозначения:

- Граница проектирования, принятая проектом
- Действующие красные линии
- Отменяемые красные линии
- Устанавливаемые красные линии
- Линия застройки
- Границы существующих земельных участков
- Границы образуемых земельных участков
- Условный номер образуемого земельного участка
- Существующий объект капитального строительства по сведениям результатов инженерно-геодезических изысканий
- Проектируемый объект капитального строительства
- Границы проектируемой подземной автостоянки
- Образуемые земельные участки
- Количество машино-мест на подземной автостоянке

Ведомость координат образуемых земельных участков

Условный номер земельного участка на плане	Номер точки	Координаты характерных точек	
		X	Y
6	1	606919,19	2317431,95
	2	606925,35	2317439,83
	3	606804,81	2317534,02
	4	606804,81	2317534,02
	5	606802,56	2317531,15
	6	606801,78	2317531,76
	7	606797,86	2317526,75
	8	606845,14	2317489,82
	9	606892,40	2317452,89
7	1	606919,19	2317431,95
	1	606947,23	2317404,53
	2	606961,55	2317422,85
	3	607016,05	2317492,57
	4	606985,32	2317516,58
	5	606925,35	2317439,83
	6	606919,19	2317431,95
	7	606929,50	2317423,89
	1	606947,23	2317404,53
	1	606947,12	2317446,38
	2	606942,81	2317440,87
	3	606937,29	2317445,18
	4	606941,60	2317450,69
	1	606947,12	2317446,38
	1	607110,96	2317277,84
8	2	607122,82	2317293,02
	3	607122,81	2317293,03
	4	607069,23	2317334,90
	5	607062,81	2317343,74
	6	606985,19	2317404,38
	7	606973,77	2317413,31
	8	606961,55	2317422,85
	9	606947,23	2317404,53
	10	606956,33	2317394,58
	11	606969,53	2317384,62
	12	607007,64	2317355,84
	13	607057,08	2317317,73
	14	607109,96	2317278,59
	15	607110,95	2317277,85
	1	607110,96	2317277,84
9	1	606942,81	2317440,87
	2	606947,12	2317446,38
	3	606941,60	2317450,69
	4	606937,29	2317445,18
	1	606942,81	2317440,87

Проект выполнен в соответствии с требованиями градостроительного законодательства РФ, Правилами землепользования и застройки, документами технического регулирования в части нормативов градостроительного проектирования, стандартами оформления.

Главный архитектор проекта: Худяков А.Ю.

39-2024

г.Челябинск, Калининский район

Изм.	Кол.Уч	Лист	Док.	Подпись	Дата
					12.2024
ГАП	Худяков А.Ю.				
Архитектор	Мохирева А.В.				

Документация по планировке территории (проект планировки территории с проектом межевания территории) в границах территориальных зон 06 37 07 Б.2 и 06 37 13 Б.8 в Калининском районе города Челябинска

Стадия Лист Листов

П 3

Проект межевания территории М 1:1000

АРХИКОМ