
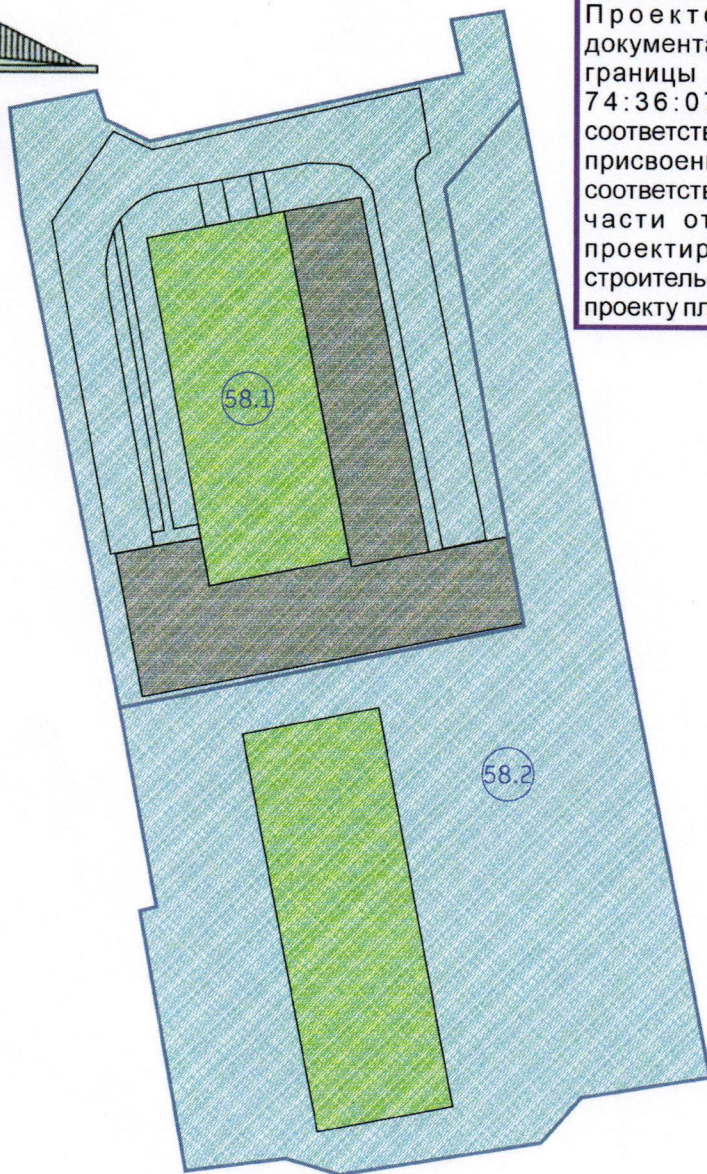



Фрагмент чертежа «План межевания» М 1:1000

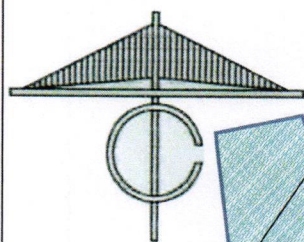

Примечание.

Проектом внесения изменений в документацию по планировке территории границы ЗУ с КН 74:36:0706002:5845 и 74:36:0706002:5846 отображены в соответствии со сведениями ЕГРН, участкам присвоены условные номера 58.1 и 58.2 соответственно. Так же внесены изменения в части отображения существующих и проектируемых объектов капитального строительства на данных участках согласно проекту планировки территории.

Условные обозначения

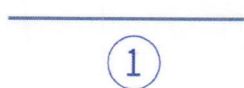

- граница существующего земельного участка
- номер земельного участка на плане;



Территории:

- производственных объектов



- изменения, вносимые данным проектом

06/23-815

г. Челябинск, Курчатовский и Калининский районы

Изм.	Кол.уч.	Лист	№ док	Подпись	Дата			
ГАП		Демина			09.24	Проект внесения изменений в проект планировки территории с проектом межевания территории в части земельного участка с кадастровым номером 74.36.0706002.5846 документации по планировке территории, утвержденной постановлением Администрации города Челябинска от 05.07.2017 № 269-п	Стадия	Лист
							ПП	3
Разраб.		Демина			09.24	План межевания. Фрагмент	ООО «КадастрГрупп»	

6х 16436 от 16.12.24