


Фрагмент чертежа «План красных линий (основной чертеж)».  
 Схема зон планируемого размещения объектов капитального строительства М 1:1000

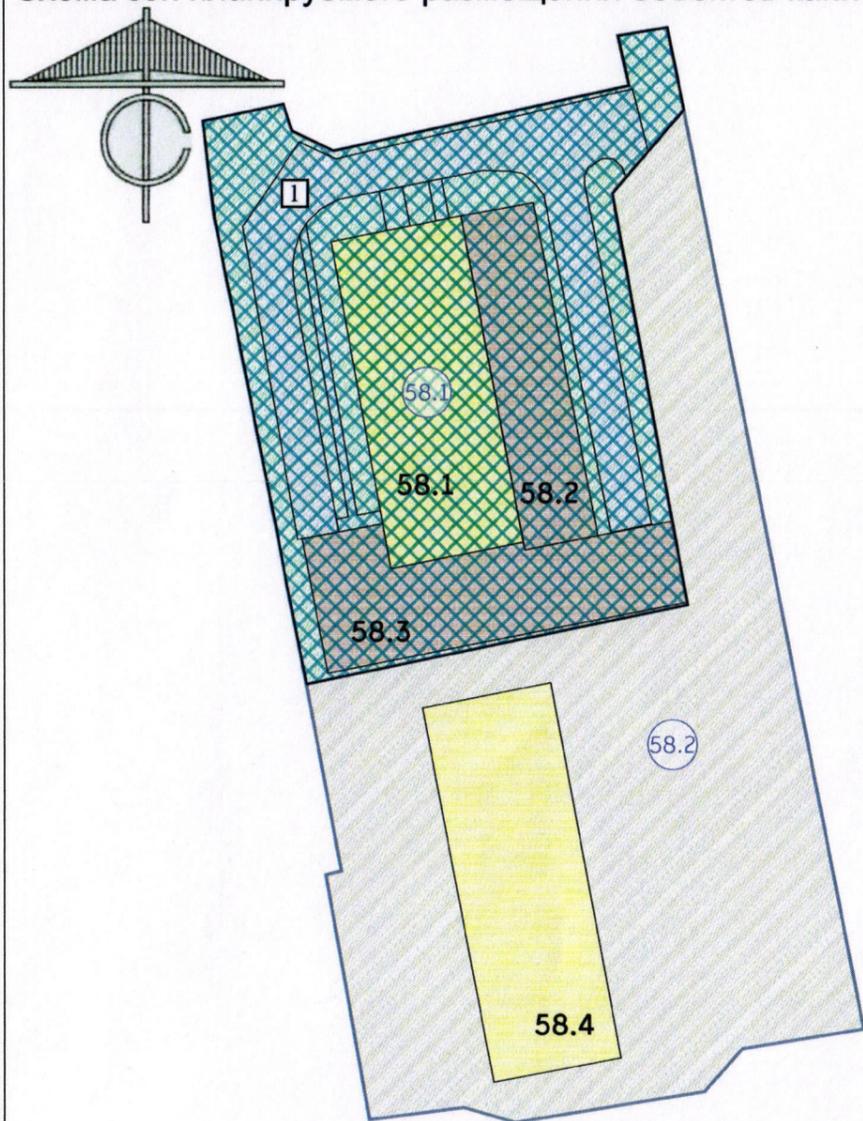

Зоны планируемого размещения объектов капитального строительства

Условный номер зоны на плане	Объект капитального строительства		Площадь зоны проектная, га
	Условный номер на плане	Наименование	
1	2	3	4
1	58.2	Производственно-складское здание	0,4465
	58.3	Производственно-складское здание	

Каталог координат зон планируемого размещения объектов капитального строительства (система координат МСК-74)

Номер зоны	Координаты характерных точек		
	Номер точки	X	Y
1	1	611681.28	2322367.31
	2	611668.07	2322369.05
	3	611600.75	2322382.81
	4	611608.05	2322417.07
	5	611608.81	2322420.89
	6	611612.24	2322437.64
	7	611671.04	2322426.28
	8	611682.57	2322436.61
	9	611694.98	2322434.08
	10	611694.57	2322432.09
	11	611693.60	2322426.86
	12	611686.48	2322428.19
	13	611684.98	2322421.29
	14	611679.67	2322399.15
	15	611676.85	2322386.30
	16	611679.54	2322380.88
	17	611683.90	2322379.25

Условные обозначения

- граница существующего земельного участка
- проектируемый проезд
- проектируемый тротуар
- озеленение
- территория в существующих параметрах без изменений
- существующие капитальные здания и сооружений
- проектируемые капитальные здания и сооружений
- 4.1** - номер здания и сооружения на плане;
- 42** - номер существующего земельного участка на плане;
- зоны планируемого размещения объектов капитального строительства;
- 1** - номер условный номер зон планируемого размещения объектов капитального строительства

						06/23-815		
						г. Челябинск, Курчатовский и Калининский районы		
Изм.	Кол.уч.	Лист	№ док	Подпись	Дата	Проект внесения изменений в проект планировки территории с проектом межевания территории в части земельного участка с кадастровым номером 74-36-0706002-5846 документации по планировке территории, утвержденной постановлением Администрации города Челябинска от 05.07.2017 № 269-п		
ГАП		Демина			09.24	Стадия	Лист	Листов
Разраб.		Демина			09.24	ПП	2.1	
						Фрагмент чертежа «План красных линий (основной чертеж)». Схема зон планируемого размещения объектов капитального строительства		
						ООО «КадестрГрупп»		

6х 16436 от 26.12.24