


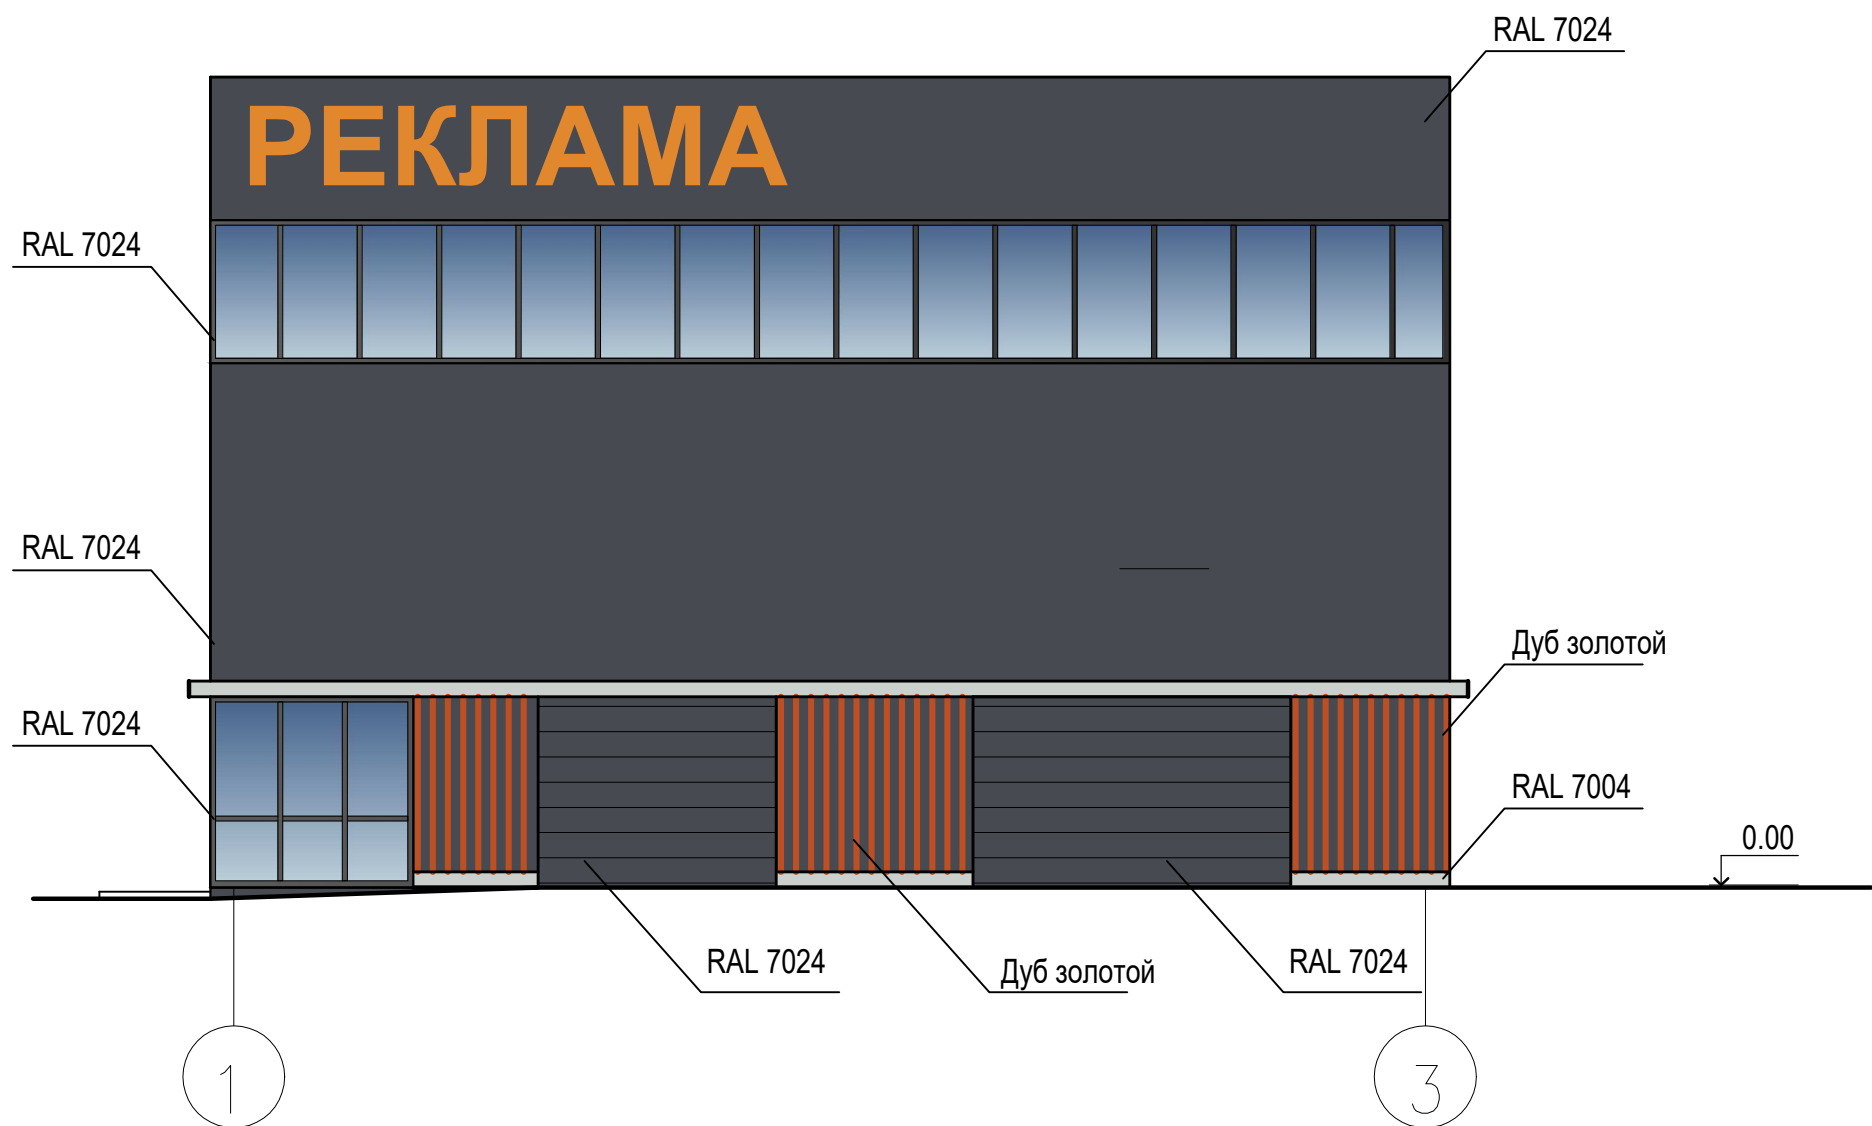

Взам. инв. №
Инв. № подл.
Подпись и дата

						ПМ - 001- 248		АР		
						г. Челябинск, Центральный район, ул. Центральная				
Изм.	Кол.уч.	Лист	Ндок.	Подпись	Дата	Здание бытового обслуживания		Стадия	Лист	Листов
								П	11	
ГИП		Медведева				Наружная отделка фасада в осях 1 - 3		МЕТОПА Архитектурная мастерская ООО "МЕТОПА"		
ГАП		Медведева								
Разработал		Медведева								