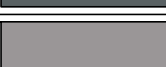




 
1

Ведомость отделки фасадов

Поз. отделки	Наименование элемента фасада	Наименование материала отделки	Наименование и номер эталона цвета или образец колера	Примечание
1	Наружные стены	Тонкослойная камешковая штукатурка (2,5 мм) по утеплителю, плотностью 100...120 кг/м³ (система ГФТК)	 RAL 9003	толщ.=150 мм площ.=305,2м²
2			 RAL 7012	толщ.=100 мм площ.=266,2м²
3			 RAL 7036	толщ.=100 мм площ.=60,5м²

Для наружных откосов применить уголок ПВХ примыкающий 100х6 мм и уголок ПВХ с сеткой 100х80 мм. Общий расход уголка 880 м/п – уголок примыкающий и 880 м/п – уголок с сеткой.

Ведомость отделки фасадов

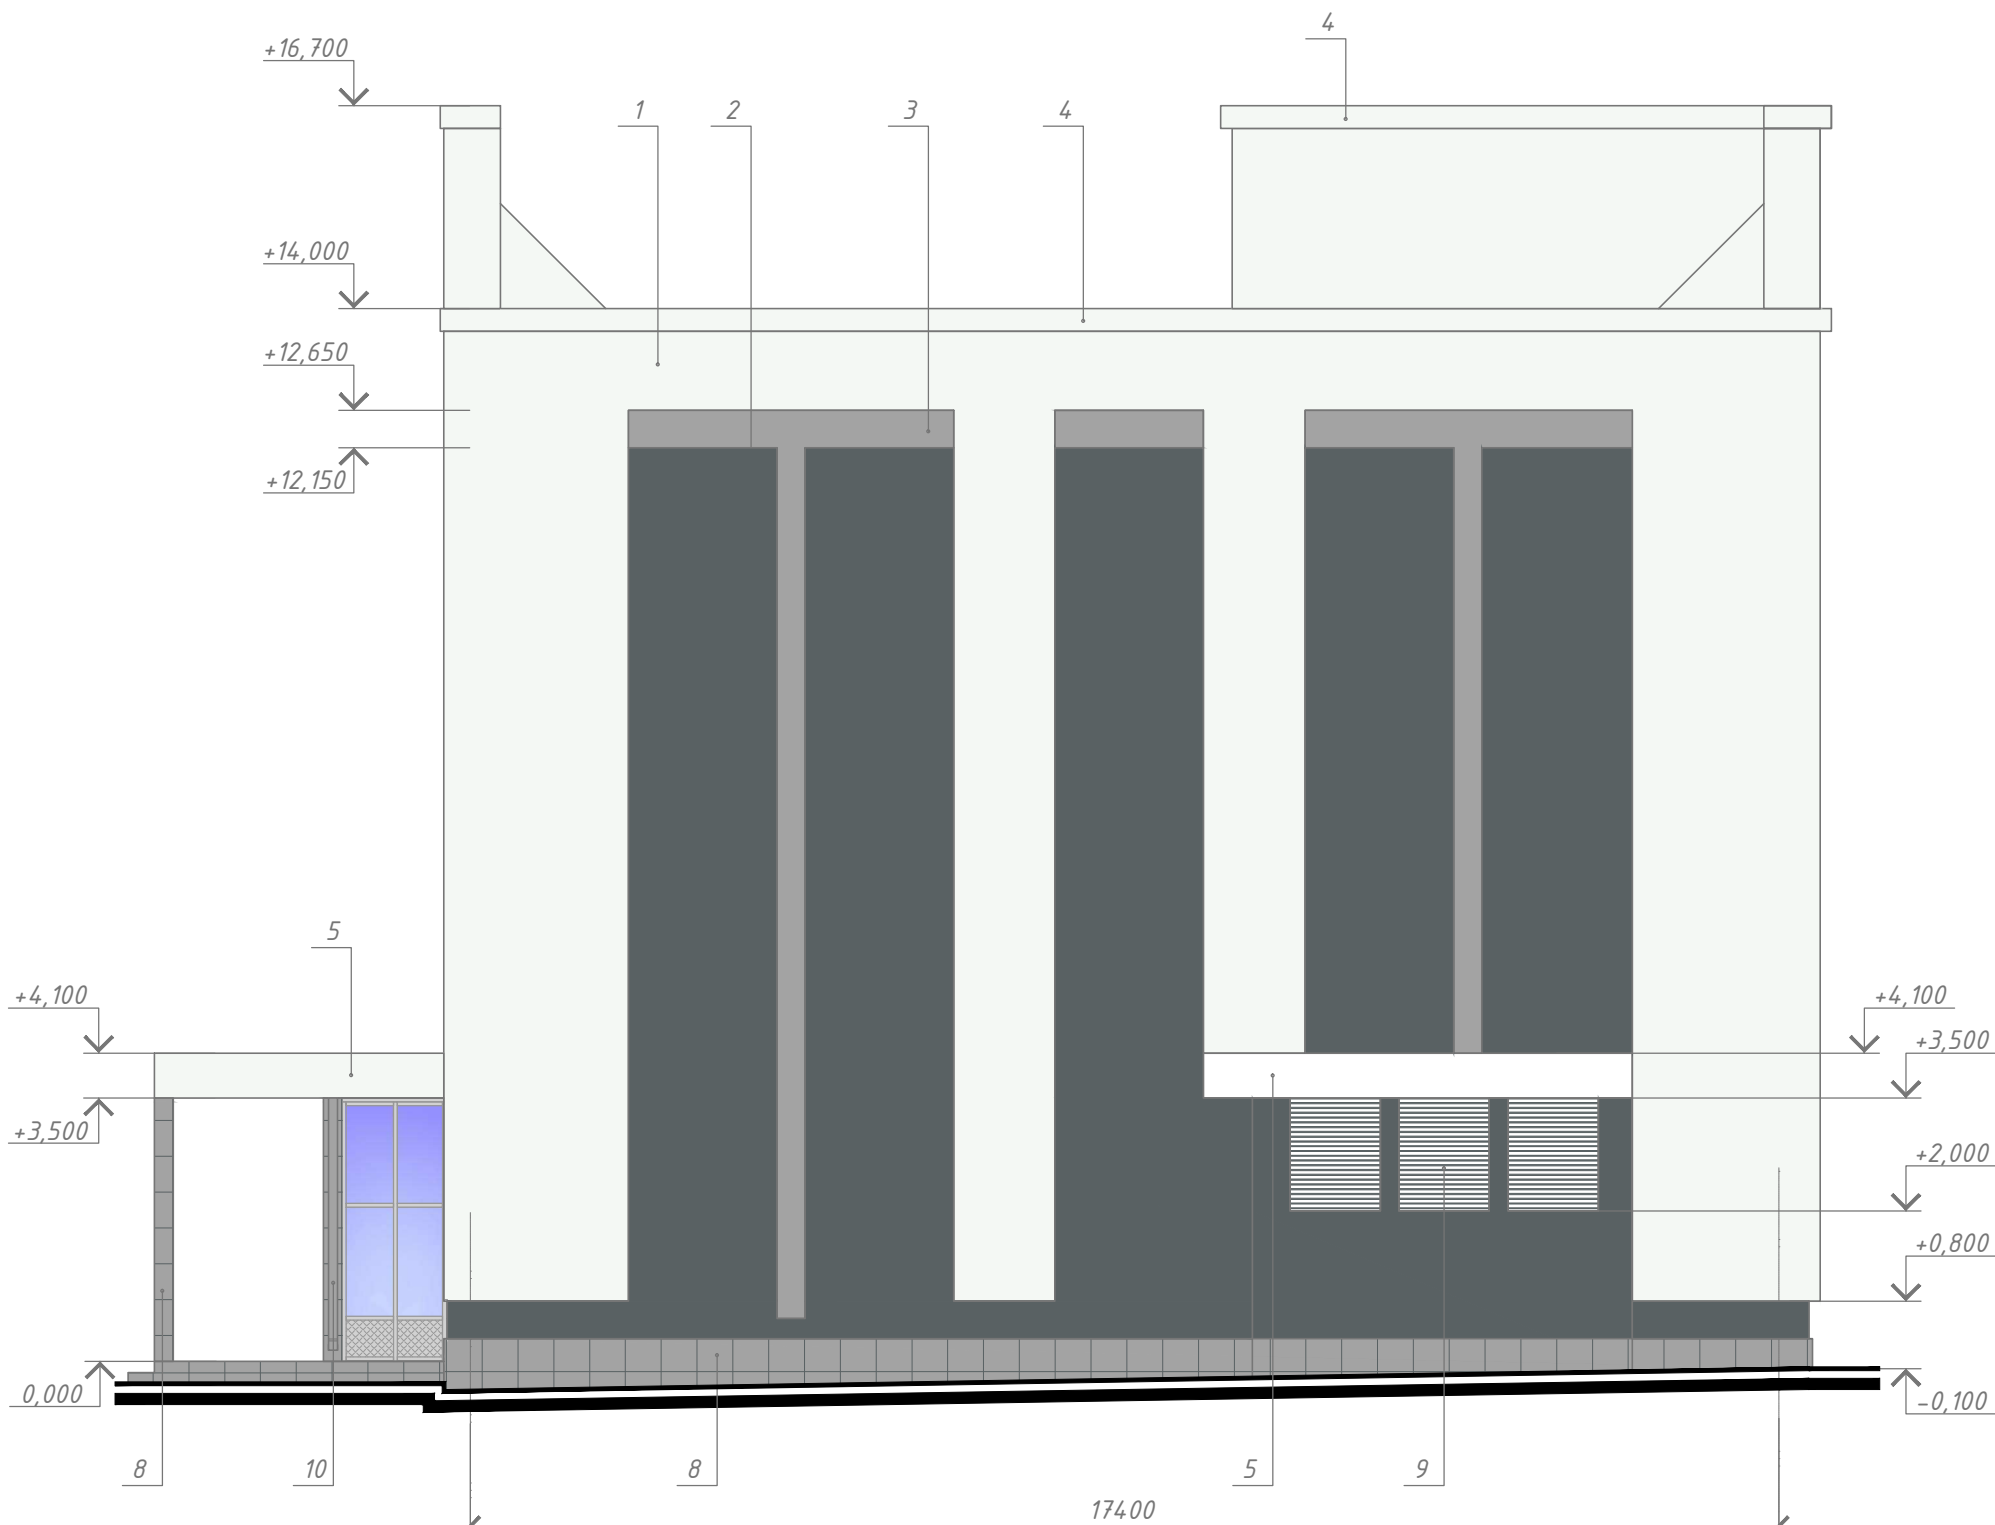
Поз. отделки	Наименование элемента фасада	Наименование материала отделки	Наименование и номер эталона цвета или образец колера	Примечание
4	Парапет	Листовой металл (0,5 мм) с полимерным покрытием, на каркасе	 RAL 9003,	
5	Козырек над входом	Металло-композитные плиты	 RAL 9003	7,6 м²
6	Входные двери, витраж	Анодированный алюминиевый профиль	RAL 9006	

Ведомость отделки фасадов

Поз. отделки	Наименование элемента фасада	Наименование материала отделки	Наименование и номер эталона цвета или образец колера	Примечание
7	Рамы оконных блоков	ПВХ профиль	RAL 9006	
8	Цоколь	Металло-композитные плиты по утеплителю, плотностью 100...120 кг/м³ (система НВФ)	 RAL 7036	толщ.=100 мм площ.=65,7м²
10	Водосточная система Бюджет 120х86	Металл профиль	RAL 7036	труда=12 м колено=4 шт.

12

						2025-01-AP		
1	-	Зам.	25-01		07.25	Российская Федерация, Челябинская область, город Челябинск, участок с кадастровым номером 74:19:0901002:20086. Строительство административного здания для автономной некоммерческой организации		
Изм.	Кол. уч.	Лист	№ док.	Подп.	Дата			
Разраб.					03.25	"Центр содействия реализации государственной политики в сфере общественной безопасности на территории Челябинской области"		
Проверил	Бабешко							
						Фасад в осях 1-12 М 1:100		
ГИП	Бабешко							
Н.контр.						ООО "ПРОМЭКС"		



Ведомость отделки фасадов

Поз. отделки	Наименование элемента фасада	Наименование материала отделки	Наименование и номер эталона цвета или образец колера	Примечание
1	Наружные стены	Тонкослойная камешковая штукатурка (2,5 мм) по утеплителю, плотностью 100...120 кг/м³ (система СФТК)	 RAL 9003	толщ.=150 мм площ.=133,3м²
2			 RAL 7012	толщ.=100 мм площ.=117,0м²
3			 RAL 7036	толщ.=100 мм площ.=14,0м²
4	Парапет	Листовой металл (0,5 мм) с полимерным покрытием, на каркасе	 RAL 9003	
5	Козырек над входом	Металло-композитные плиты	 RAL 9003	-
6	Входные двери, витраж	Анодированный алюминиевый профиль	RAL 9006	
7	Рамы оконных блоков	ПВХ профиль	RAL 9006	
8	Цоколь	Металло-композитные плиты по утеплителю, плотностью 100...120 кг/м³ (система СФТК)	 RAL 7036	толщ.=100 мм площ.=10,0м²
9	Воздухозаборная решетка	Жалюзийная металлическая	 RAL 7036	5,4 м²

2025-01-AP

Изм.	Кол. уч.	Лист	№ док.	Подп.	Дата	Российская Федерация, Челябинская область, город Челябинск, участок с кадастровым номером 74:19:0901002:20086. Строительство административного здания для автономной некоммерческой организации		
Разраб.					03.25			
Проверил	Бадешко					"Центр содействия реализации государственной политики в сфере общественной безопасности на территории Челябинской области"		
ГИП	Бадешко							
Н.контр.						Фасад в осях А-Г М 1:100		





Ведомость отделки фасадов

Поз. отделки	Наименование элемента фасада	Наименование материала отделки	Наименование и номер эталона цвета или образец колера	Примечание
1	Наружные стены	Тонкослойная камешковая штукатурка (2,5 мм) по утеплителю, плотностью 100...120 кг/м³ (система СФТК)	 RAL 9003	толщ.=150 мм площ.=325,6м²
2			 RAL 7012	толщ.=100 мм площ.=273,2м²
3			 RAL 7036	толщ.=100 мм площ.=60,1м²

Ведомость отделки фасадов

Поз. отделки	Наименование элемента фасада	Наименование материала отделки	Наименование и номер эталона цвета или образец колера	Примечание
4	Парапет	Листовой металл (0,5 мм) с полимерным покрытием, на каркасе	 RAL 9003,	
5	Козырек над входом	Металло-композитные плиты	 RAL 9003	-
6	Входные двери, витраж	Анодированный алюминиевый профиль	RAL 9006	

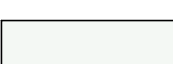
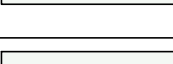
Ведомость отделки фасадов

Поз. отделки	Наименование элемента фасада	Наименование материала отделки	Наименование и номер эталона цвета или образец колера	Примечание
7	Рамы оконных блоков	ПВХ профиль	RAL 9006	
8	Цоколь	Металло-композитные плиты по утеплителю, плотностью 100...120 кг/м³ (система СФТК)	 RAL 7036	толщ.=100 мм площ.=36,8м²

						2025-01-AP		
						Российская Федерация, Челябинская область, город Челябинск, участок с кадастровым номером 74:19:0901002:20086. Строительство административного здания для автономной некоммерческой организации		
Изм.	Кол. уч.	Лист	№ док.	Подп.	Дата	"Центр содействия реализации государственной политики в сфере общественной безопасности на территории Челябинской области"	Стадия	Лист
Разраб.					03.25		П	8
Проверил	Бабешко					Фасад в осях 12-1 М 1:100		
ГИП	Бабешко							
Н.контр.						 ООО "ПРОМЭКС"		



Ведомость отделки фасадов

Поз. отделки	Наименование элемента фасада	Наименование материала отделки	Наименование и номер эталона цвета или образец колера	Примечание
1	Наружные стены	Тонкослойная камешковая штукатурка (2,5 мм) по утеплителю, плотностью 100...120 кг/м³ (система СФТК)	 RAL 9003	толщ.=150 мм площ.=124,4м²
2			 RAL 7012	толщ.=100 мм площ.=95,5м²
3			 RAL 7036	толщ.=100 мм площ.=12,7м²
4	Парапет	Листовой металл (0,5 мм) с полимерным покрытием, на каркасе	 RAL 9003	
5	Козырек над входом	Металло-композитные плиты	 RAL 9003	7,6 м²
6	Входные двери, витраж	Анодированный алюминиевый профиль	RAL 9006	
7	Рамы оконных блоков	ПВХ профиль	RAL 9006	
8	Цоколь	Металло-композитные плиты по утеплителю, плотностью 100...120 кг/м³ (система НВФ)	 RAL 7036	толщ.=100 мм площ.=20,8м²

						2025-01-AP		
						Российская Федерация, Челябинская область, город Челябинск, участок с кадастровым номером 74:19:0901002:20086. Строительство административного здания для автономной некоммерческой организации		
1	-	Зам.	25-01		07.25			
Изм.	Кол. уч.	Лист	№ док.	Подп.	Дата			
Разраб.					03.25	"Центр содействия реализации государственной политики в сфере общественной безопасности на территории Челябинской области"	Стадия	Лист
Проверил	Бадешко						П	9
ГИП	Бадешко							
Н.контр.								

