


Фасад в осях 1-8

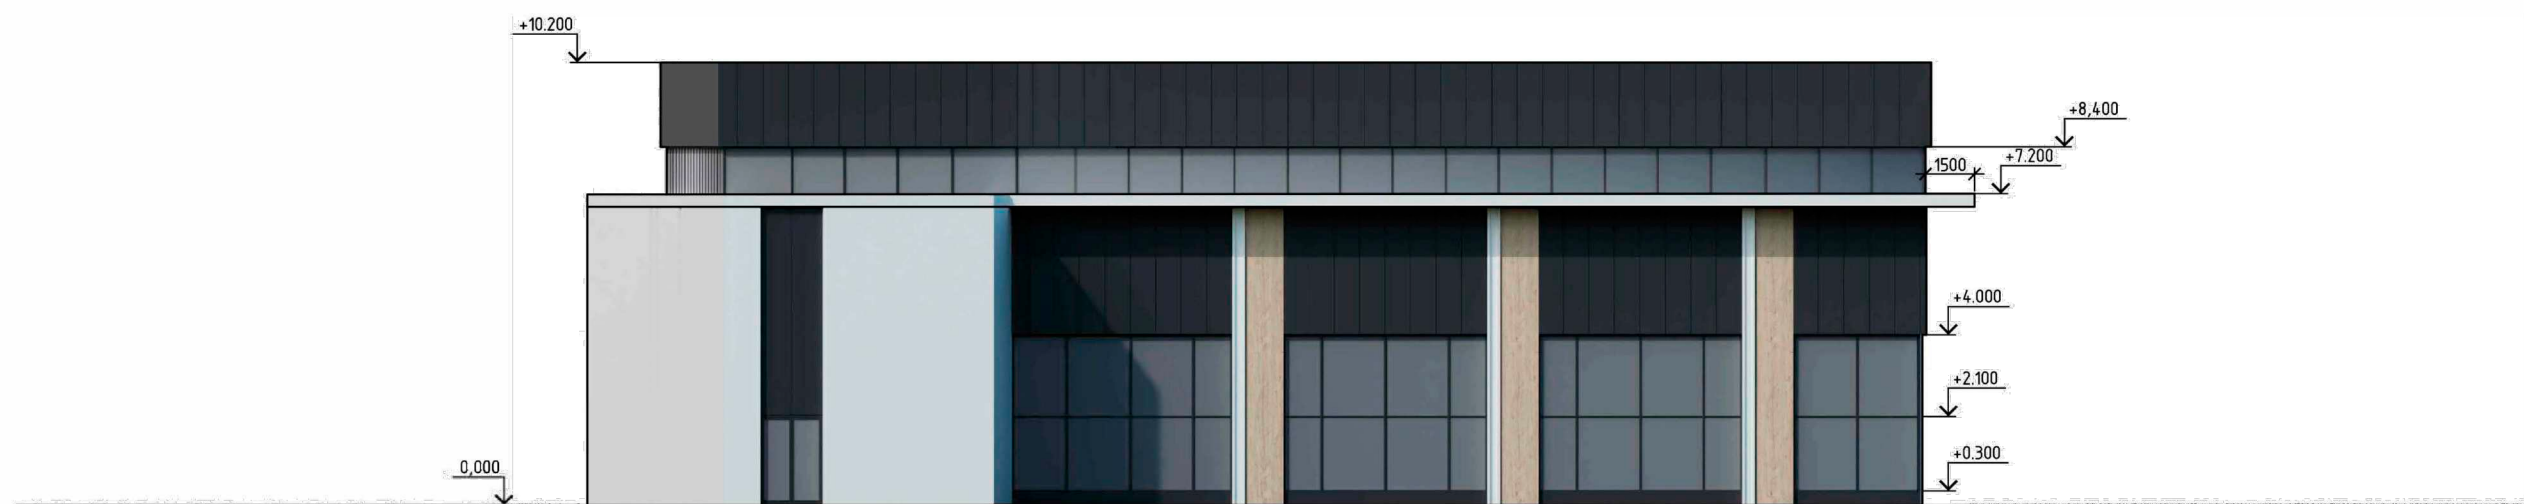


Фасад в осях Б-А



						25-04-Б-АР			
						Объект спортивного назначения с помещениями торгового и административно-бытового назначения (кадастровый номер земельного участка 74:19:0901002:21191), расположенного по адресу: Челябинская область, г. Челябинск, на пересечении улицы Клайна и улицы Александра Шмакова			
Изм.	Кол. уч.	Лист	№ док.	Подп.	Дата	Конструктивные решения	Стадия	Лист	Листов
Разработал	Дроздов						п		
Проверил	Дроздов					Фасад в осях 1-8, Б-А	ООО "ЭШЕР"		
Норм. контр.	Банников								
ГИП	Дроздов								

Фасад в осях 8-1

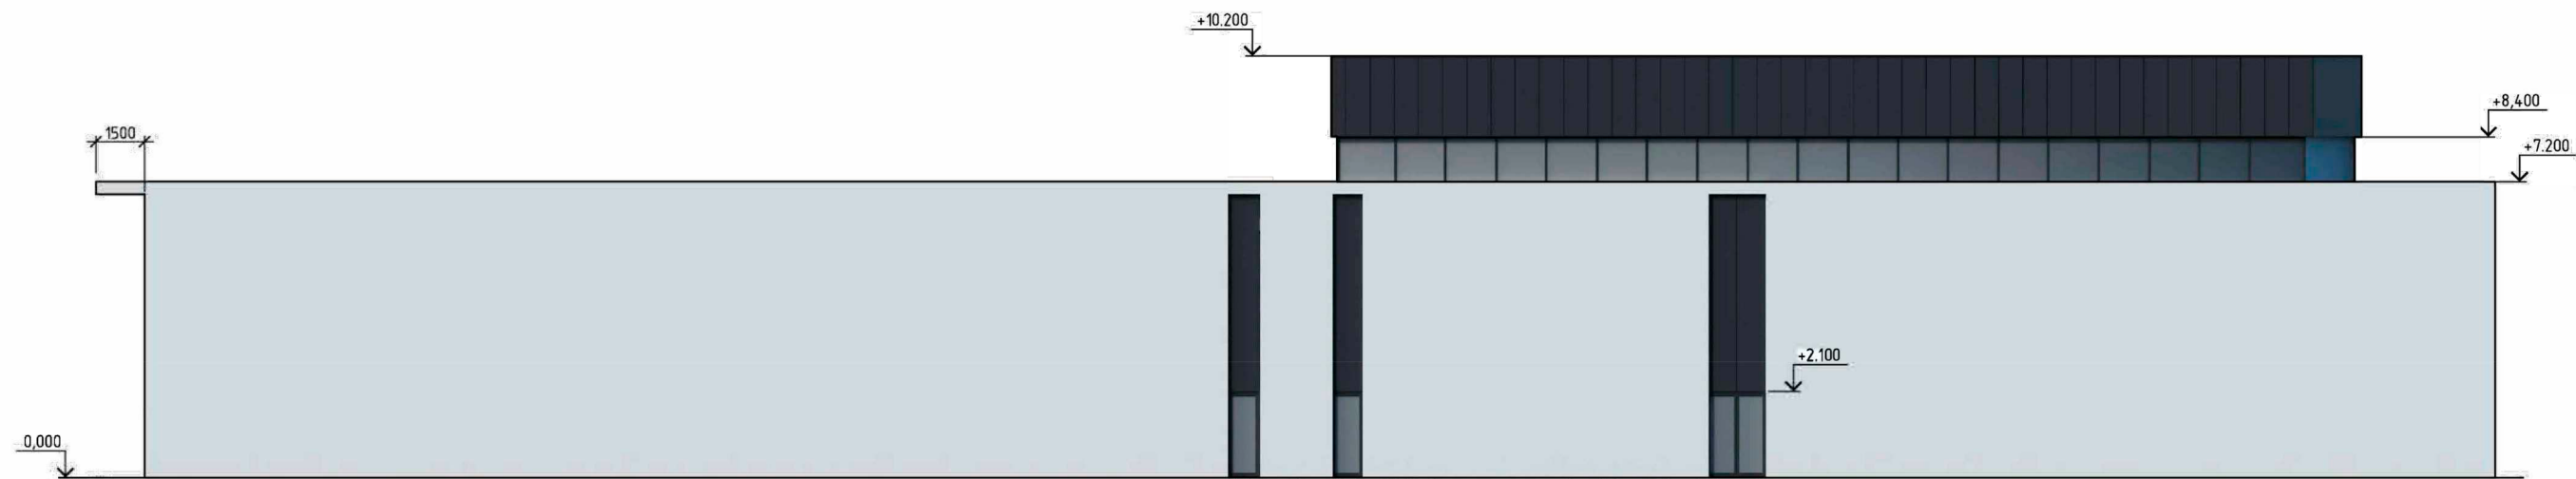

Фасад в осях А-Б



Ведомость наружной отделки

№	Элемент фасада	Вид отделки
1	Стена 1	Алюминиевые композитные панели Аналог Алюминстрой Серия: Дерево Siberian Oak Поверхность: матовая
2	Стена 2	Алюминиевые композитные панели Аналог Алюминстрой Серия: Классика Цвет: RAL 9016 Traffic white Поверхность: матовая
3	Стена 3	Алюминиевые композитные панели Аналог Алюминстрой Серия: Классика Цвет: RAL 9016 Traffic white Поверхность: матовая
4	Стена 4	Алюминиевые композитные панели Аналог Алюминстрой Цвет: RAL 9005 Jet Black Поверхность: матовая
5	Витражи Окна Двери	Алюминиевый профиль Металлическое Порошковое окрашивание Цвет: RAL 9005 Jet Black Поверхность: матовая

25-04-Б-АР					
Объект спортивного назначения с помещениями торгового и административно-бытового назначения (кадастровый номер земельного участка 74:19:0901002:21191), расположенного по адресу: Челябинская область, г. Челябинск, на пересечении улицы Клайна и улицы Александра Шмакова					
Изм.	Кол. уч.	Лист	№ док.	Подп.	Дата
Разработал	Дроздов				
Проверил	Дроздов				
Конструктивные решения					
Фасад в осях 8-1, А-Б					
ООО "ЭШЕР"					

Согласовано:			
Инв. N подл.	Подпись и дата	Взам. инв. N	



						25-04-Б-АР			
Изм.	Кол.уч	Лист	N док	Подпись	Дата	Объект спортивного назначения с помещениями торгового и административно-бытового назначения (кадастровый номер земельного участка 74:19:0901002:21191), расположенного по адресу: Челябинская область, г. Челябинск, на пересечении улицы Клайна и улицы Александра Шмакова	Стадия	Лист	Листов
Разработал	Иванов				П				
Н. контр									
						Ночной вуг	ООО«ЭШЕР»		