

Фасад в осях 1-5



Согласовано

Взам. инв. №

Подп. и дата

Инв. № подл.

						25-02-ТТ-КР-ГЧ						
						Объект бытового обслуживания						
Изм.	Кол. уч.	Лист	№ док.	Подп.	Дата	Конструктивные и объемно-планировочные решения	Стадия	Лист	Листов			
Разработал		Дроздов					п	26				
Проверил		Дроздов										
						Фасад в осях 1-5	ООО "ЭШЕР"					
Норм. контр.		Банников										
ГИП		Дроздов										

Копировал

А3

Согласовано


Инв. № подл. Подп. и дата. Взам. инв. №

Фасад в осях А-В



						25-02-ТТ-КР-ГЧ			
						Объект бытового обслуживания			
Изм.	Кол. уч.	Лист	№ док.	Подп.	Дата	Конструктивные и объемно-планировочные решения	Стадия	Лист	Листов
Разработал	Дроздов						п	27	
Проверил	Дроздов								
Норм. контр.	Банников					Фасад в осях А-В	ООО "ЭШЕР"		
ГИП	Дроздов								

Фасад в осях 5-1

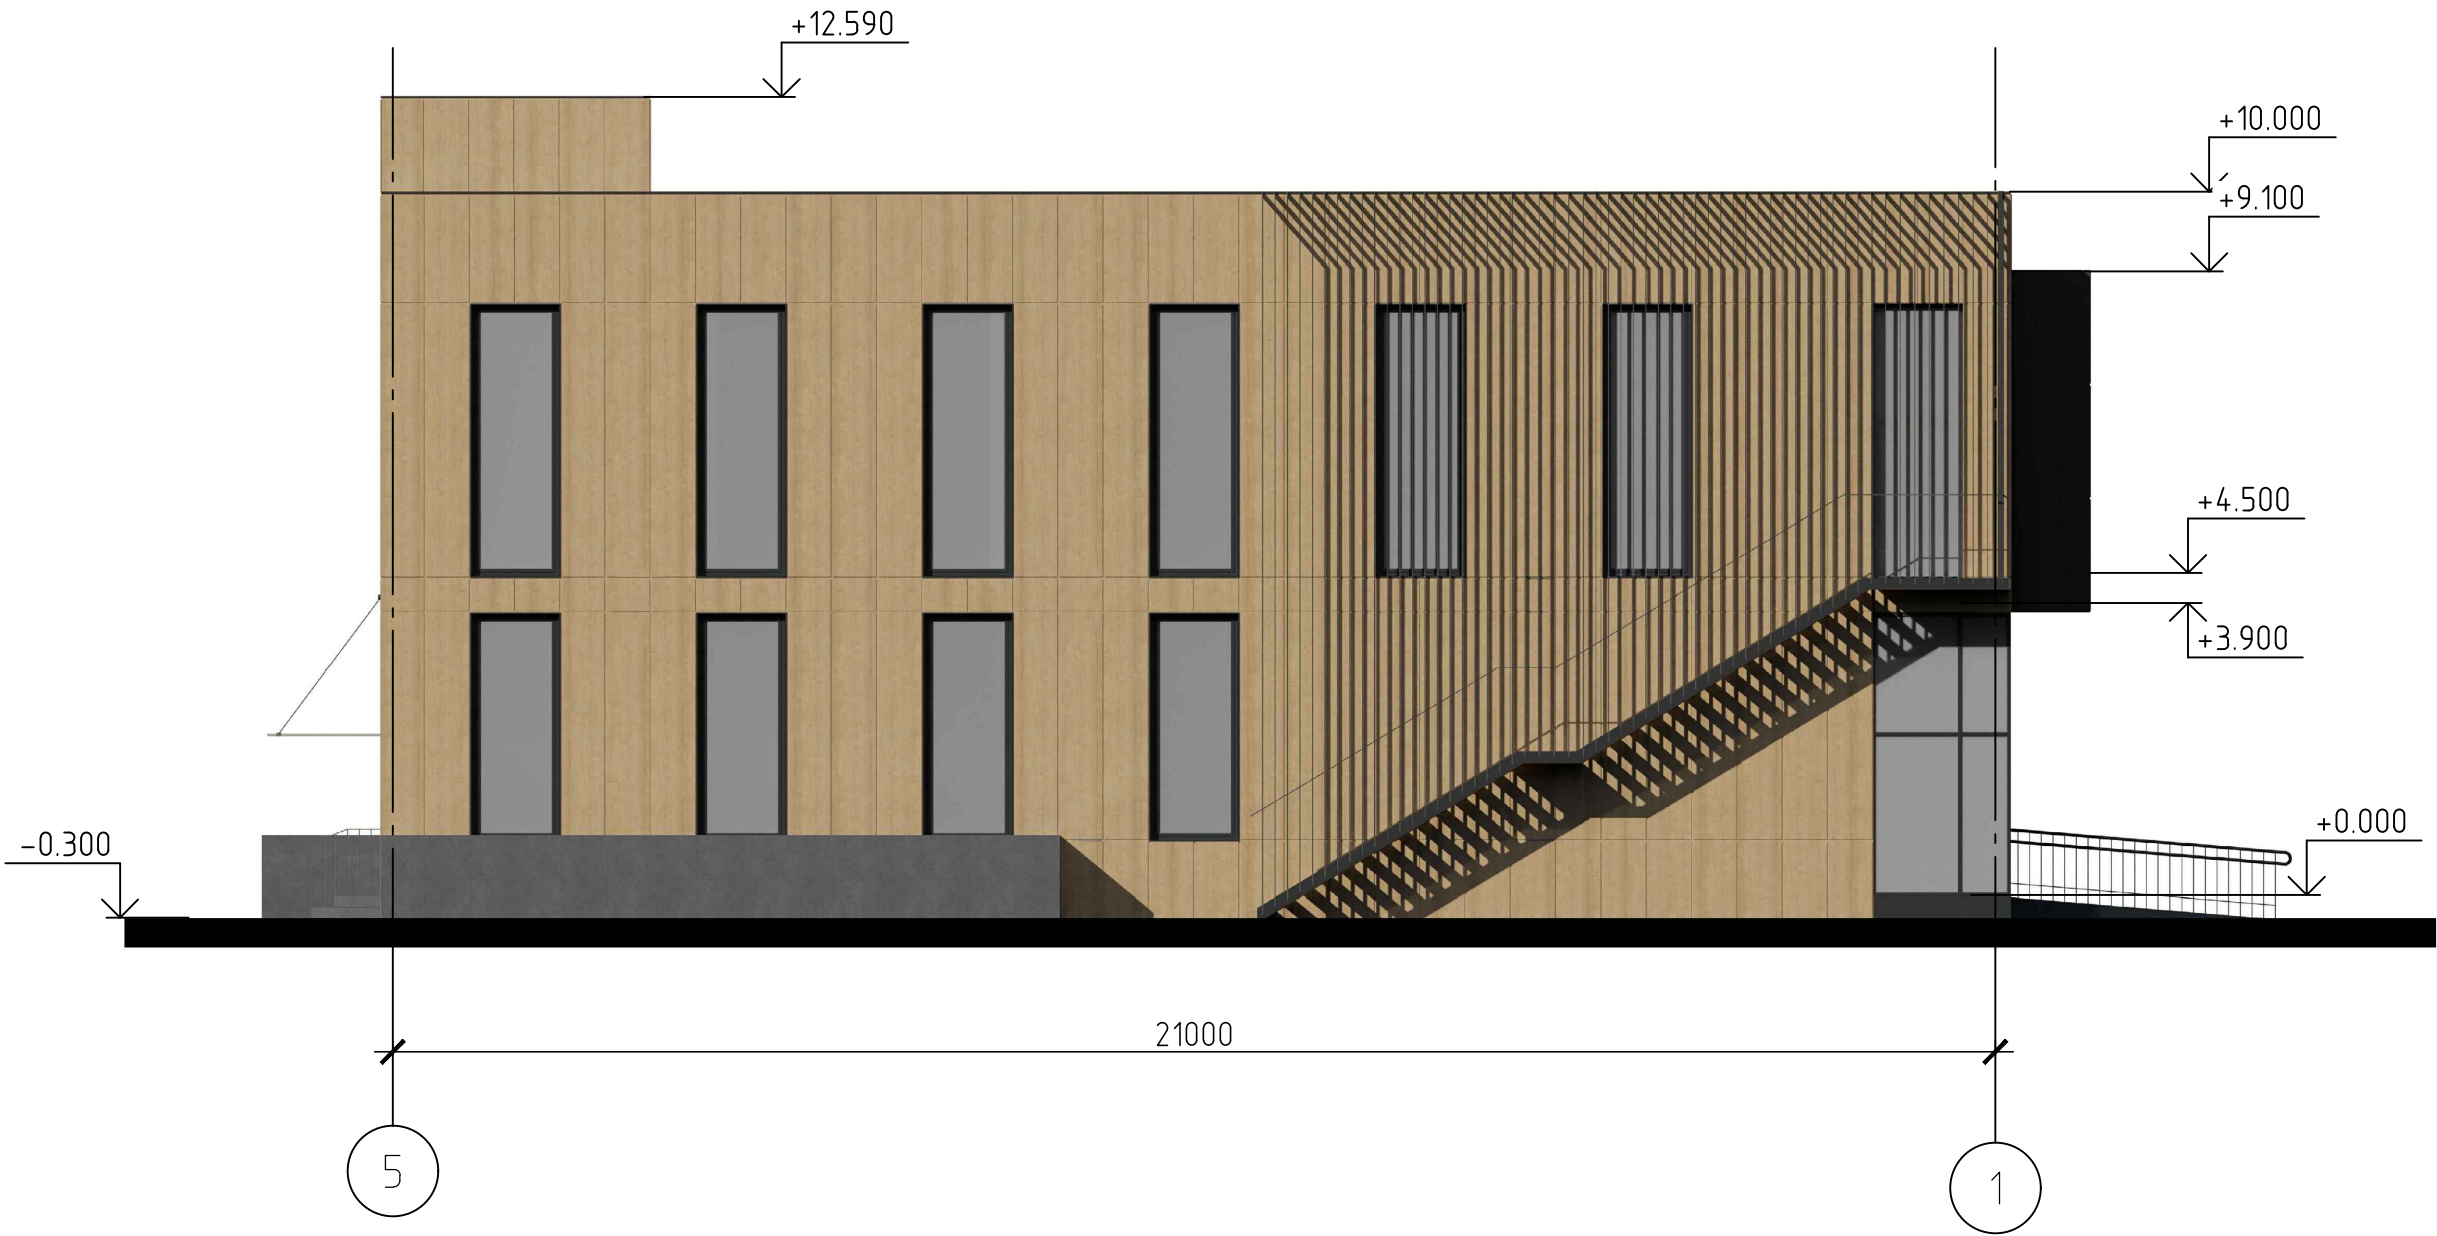

Согласовано					
Взам. инв. №					
Подп. и дата					
Инв. № подл.					

						25-02-ТТ-КР-ГЧ			
						Объект бытового обслуживания			
Изм.	Кол. уч.	Лист	№ док.	Подп.	Дата	Конструктивные и объемно-планировочные решения	Стадия	Лист	Листов
Разработал		Дроздов					п	28	
Проверил		Дроздов							
Норм. контр.		Банников				Фасад в осях 5-1	ООО "ЭШЕР"		
ГИП		Дроздов							