

План красных линий (основной чертеж) М 1:2000

Условные обозначения:

-  Граница проектирования
-  Действующие красные линии
-  Отменяемые красные линии
-  Устанавливаемые красные линии
-  Существующие земельные участки
-  Существующие здания, строения, сооружения (по сведениям ЕГРН)
-  Существующие здания, строения, сооружения (по сведениям результатов инженерно-геодезических изысканий)
- 1.1 Условный номер здания, строения, сооружения
-  Условный номер земельного участка
-  Территория общего пользования


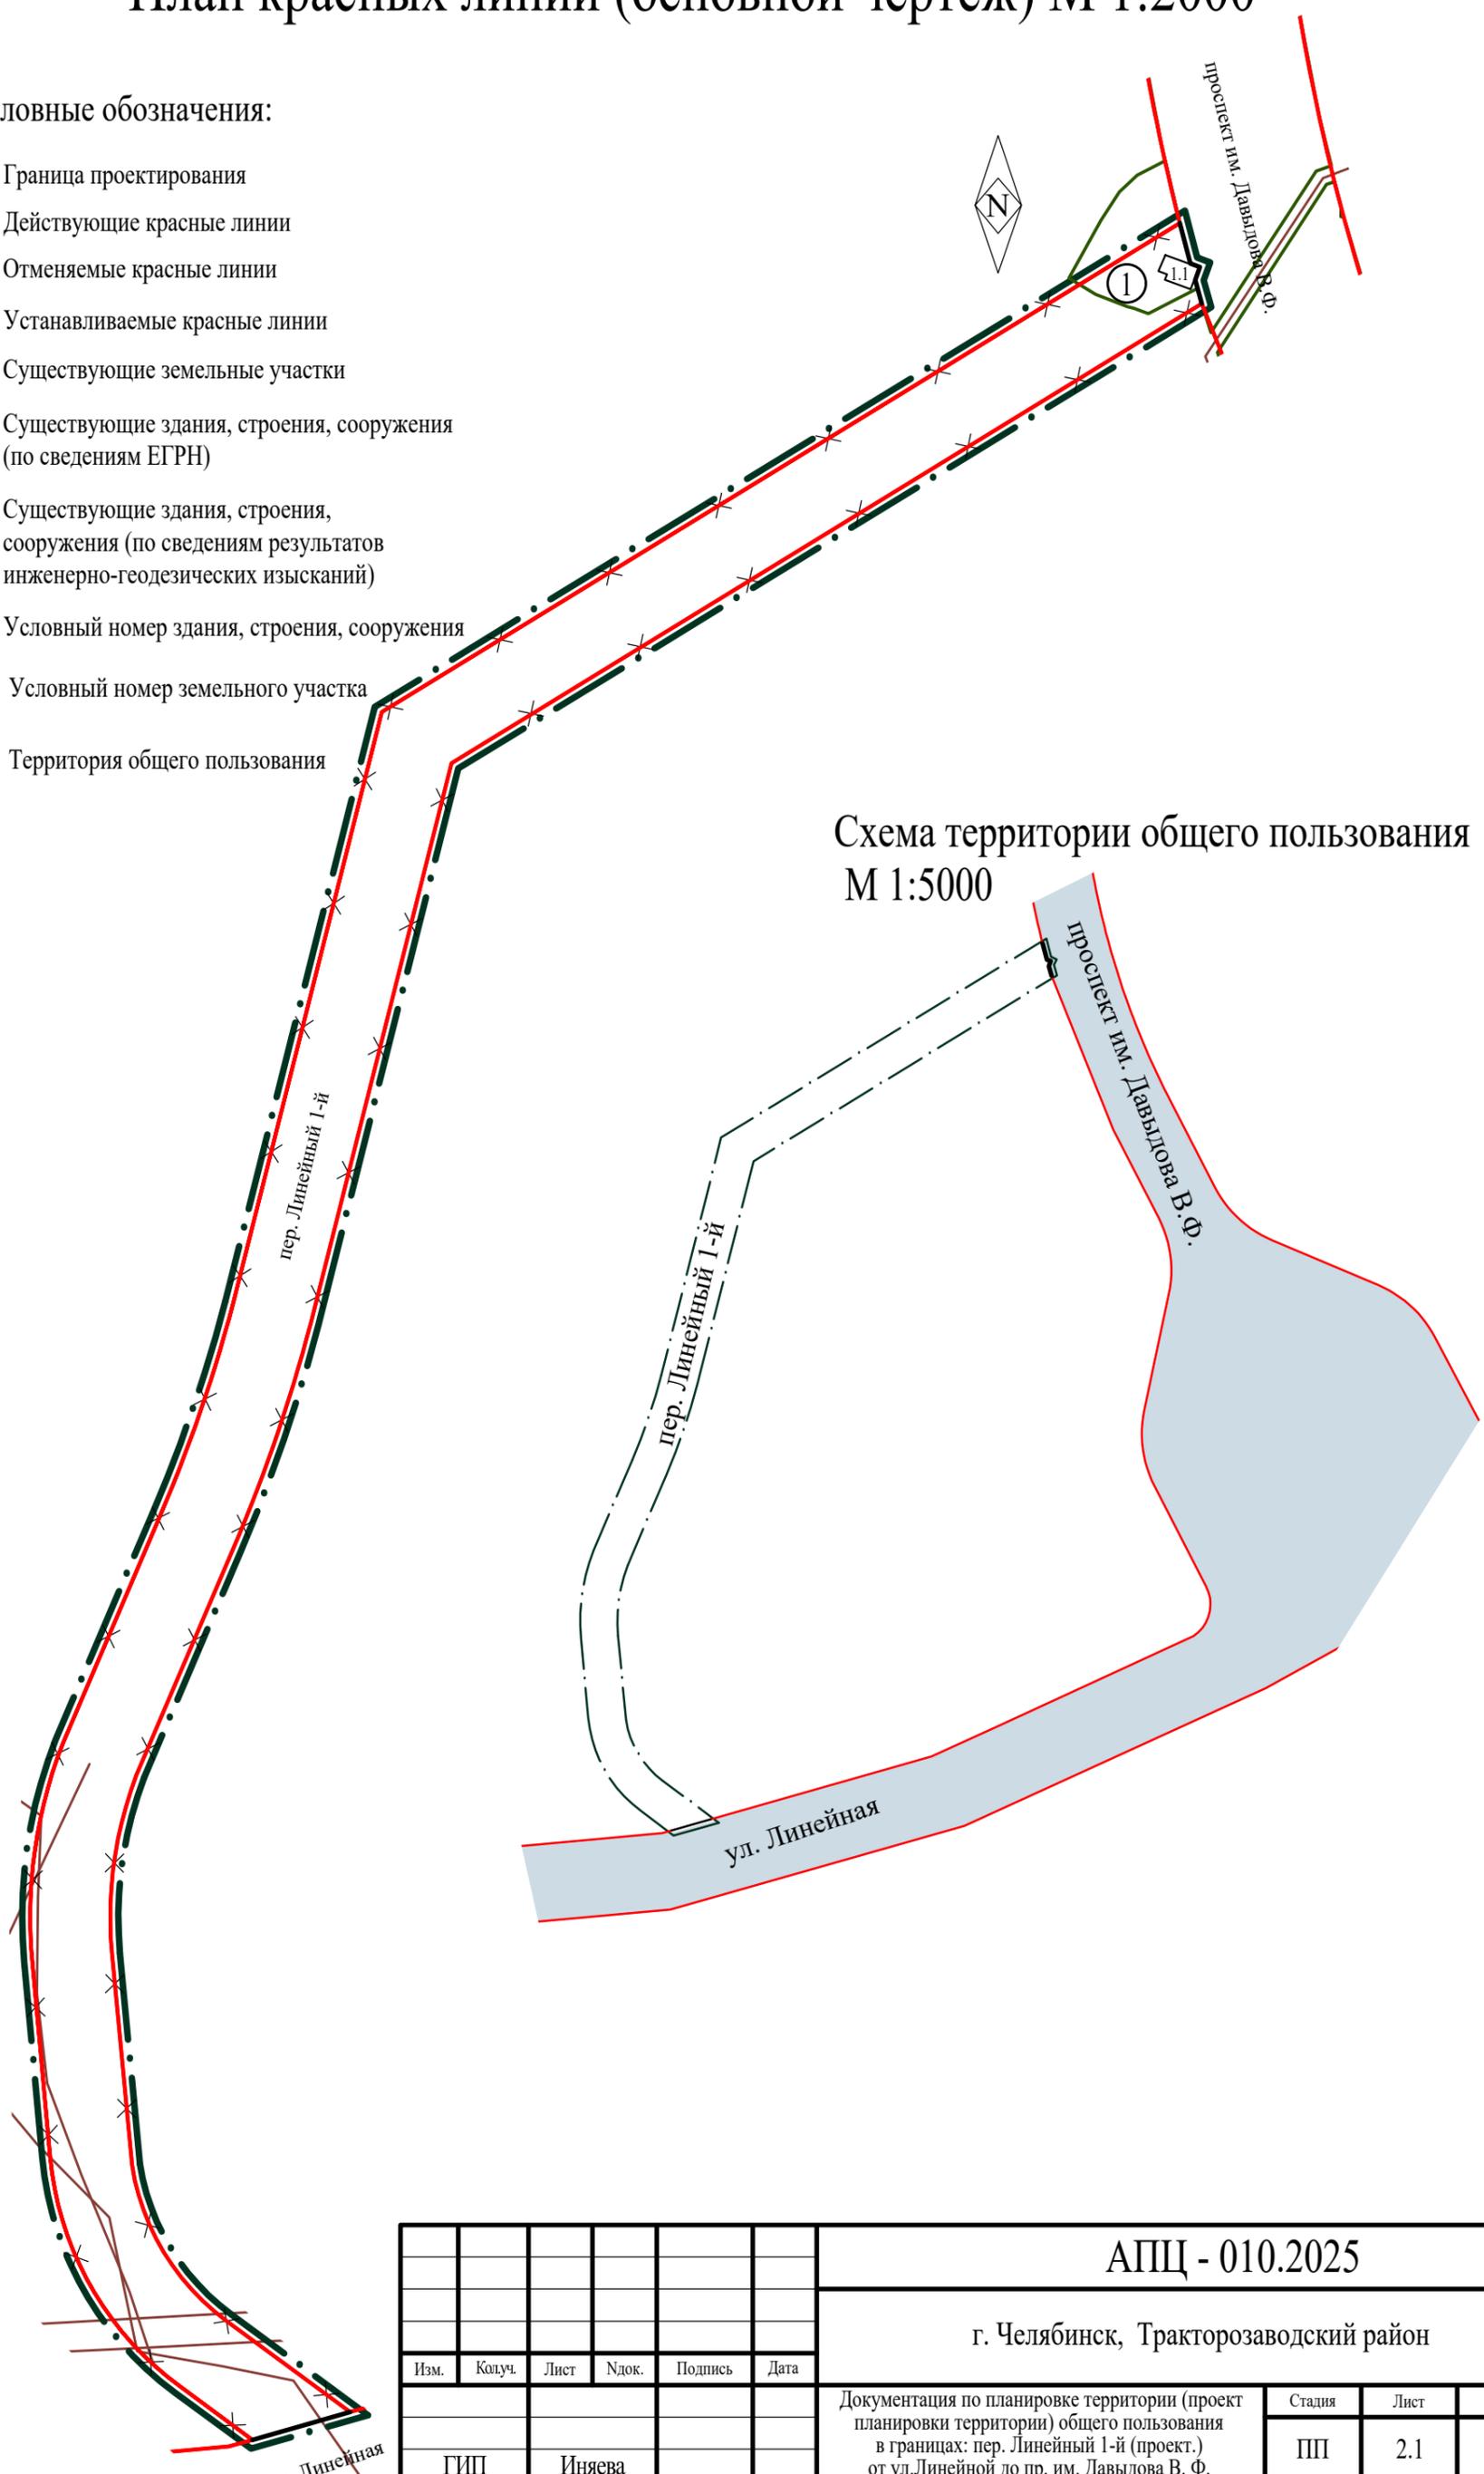


Схема территории общего пользования
М 1:5000

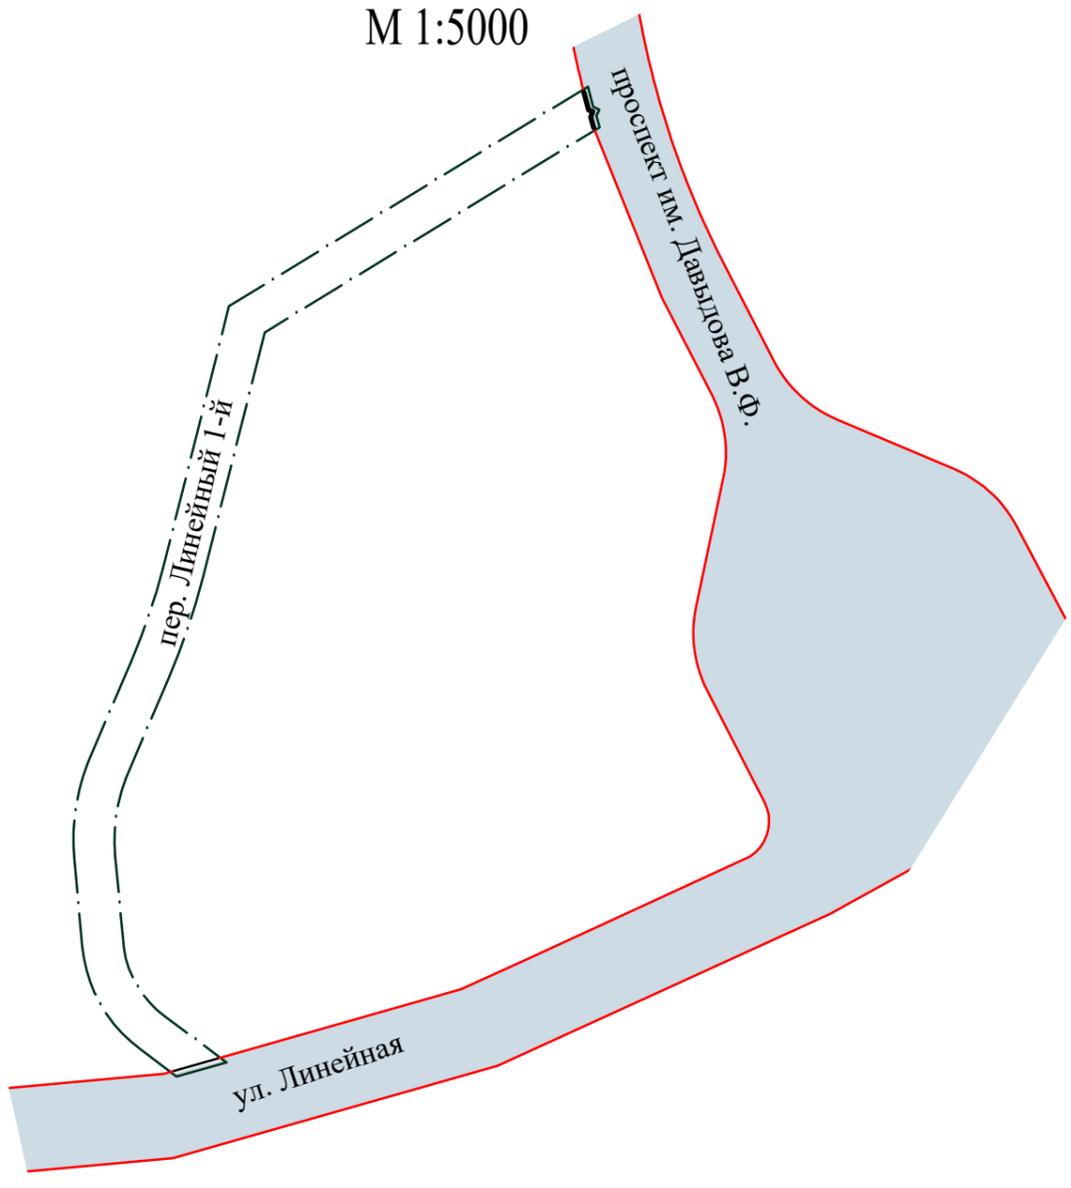

						АПЦ - 010.2025			
						г. Челябинск, Тракторозаводский район			
Изм.	Колуч.	Лист	Ндок.	Подпись	Дата	Документация по планировке территории (проект планировки территории) общего пользования в границах: пер. Линейный 1-й (проект.) от ул.Линейной до пр. им. Давыдова В. Ф.	Стадия	Лист	Листов
							ПП	2.1	
ГИП						Иняева			
Разработал						Иняева			
						План красных линий (основной чертеж) М 1:2000			
						АДМИНИСТРАЦИЯ ГОРОДА ЧЕЛЯБИНСКА АРХИТЕКТУРНО-ПЛАНИРОВОЧНЫЙ ЦЕНТР МУНИЦИПАЛЬНОЕ КАЗЕННОЕ УЧРЕЖДЕНИЕ			