Фасад А/10-Г

Фасад 4-1

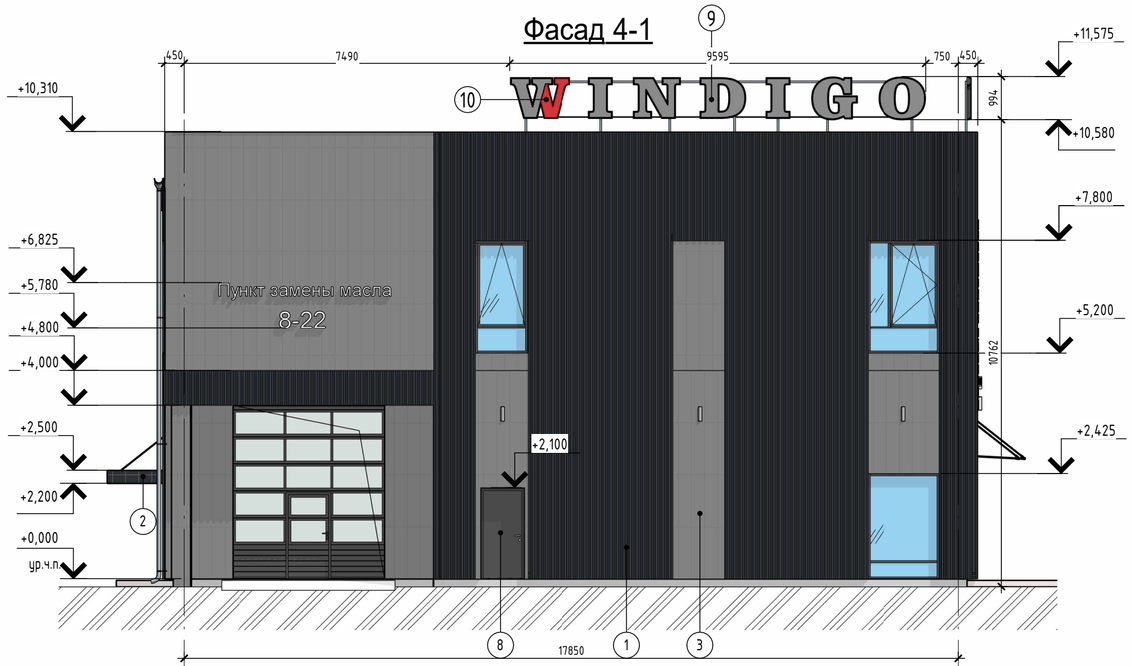

Фасад Г-А/1

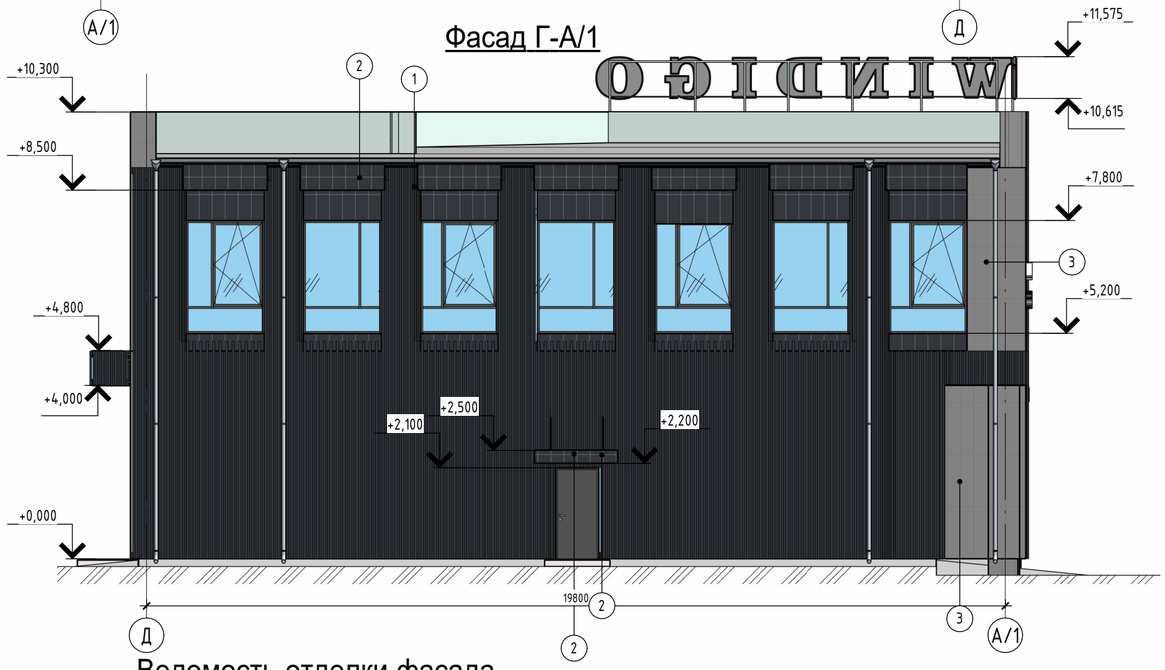

Фасад 1-4

Ведомость отделки фасада

Поз. отделки	Наименование элемента фасада	Наименование материала отделки	Наименование и номер эталона цвета эталона цвета или образец колера
1	Наружные стены	Фасадный профлист Металлпрофиль. Окраска VikingMP	RAL 7021
2	Наружные стены	Композитные или металлокассеты	RAL 7021
3	Наружные стены	Линеарные панели Металлпрофиль (вертикально)	RAL 7032
4	Стены над террасой	Линеарная с покрытием Ecosteel	светлый орех
6	Декоративная рейка ограждения эксплуатируемой кровли	Металлический профиль с окраской атмосферостойкой эмалью	RAL 7021
7	Окна, Витражи	Двухкамерный энергоэффективный стеклопакет в алюминиевом или ПВХ профиле	RAL 7021
8	Двери, ворота	Металлические с заводской окраской	RAL 7024
9	Рекламная вывеска	Объемные буквы с подсветкой	RAL 9006
10	Рекламная вывеска	Объемные буквы с подсветкой	RAL 3020

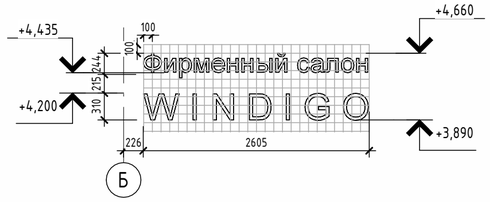

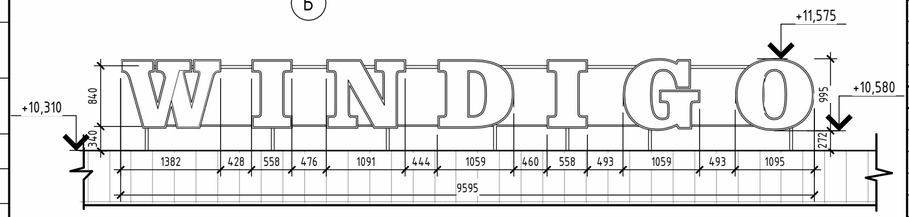

1. Общие данные см. текстовую часть.

Изм.	Кол.уч.	Лист	№док.	Подп.	Дата
Разработал		Шурша			
Проверил		Раменская			
Рук. группы		Курочкин			
Н. контроль		Губин			
ГИП		Губин			

2024.15 - АР.ГЧ

ИП "Гительман Денис Александрович" г.Челябинск, ул. Весенняя, 34А

Реконструкция одноэтажного здания магазина. Архитектурные решения.

Стадия	Лист	Листов
П	2	

Цветовое решение фасадов 4-1, А/1-Г, Г-А/1 и 1-4

Союз Строителей и проектировщиков Урала

Формат А2А