


Условные обозначения:

-  Граница проектирования
-  Действующие красные линии
-  Отменяемые красные линии
-  Устанавливаемые красные линии
-  Границы земельных участков
-  Существующие здания, строения, сооружения (по сведениям ЕГРН)
-  Существующие здания, строения, сооружения (по сведениям результатов инженерно-геодезических изысканий)
- 2.1 Условный номер здания, строения, сооружения
-  Условный номер земельного участка
-  Контур проезжей части, тротуара
-  Территория общего пользования

Схема территории общего пользования
М 1:5000

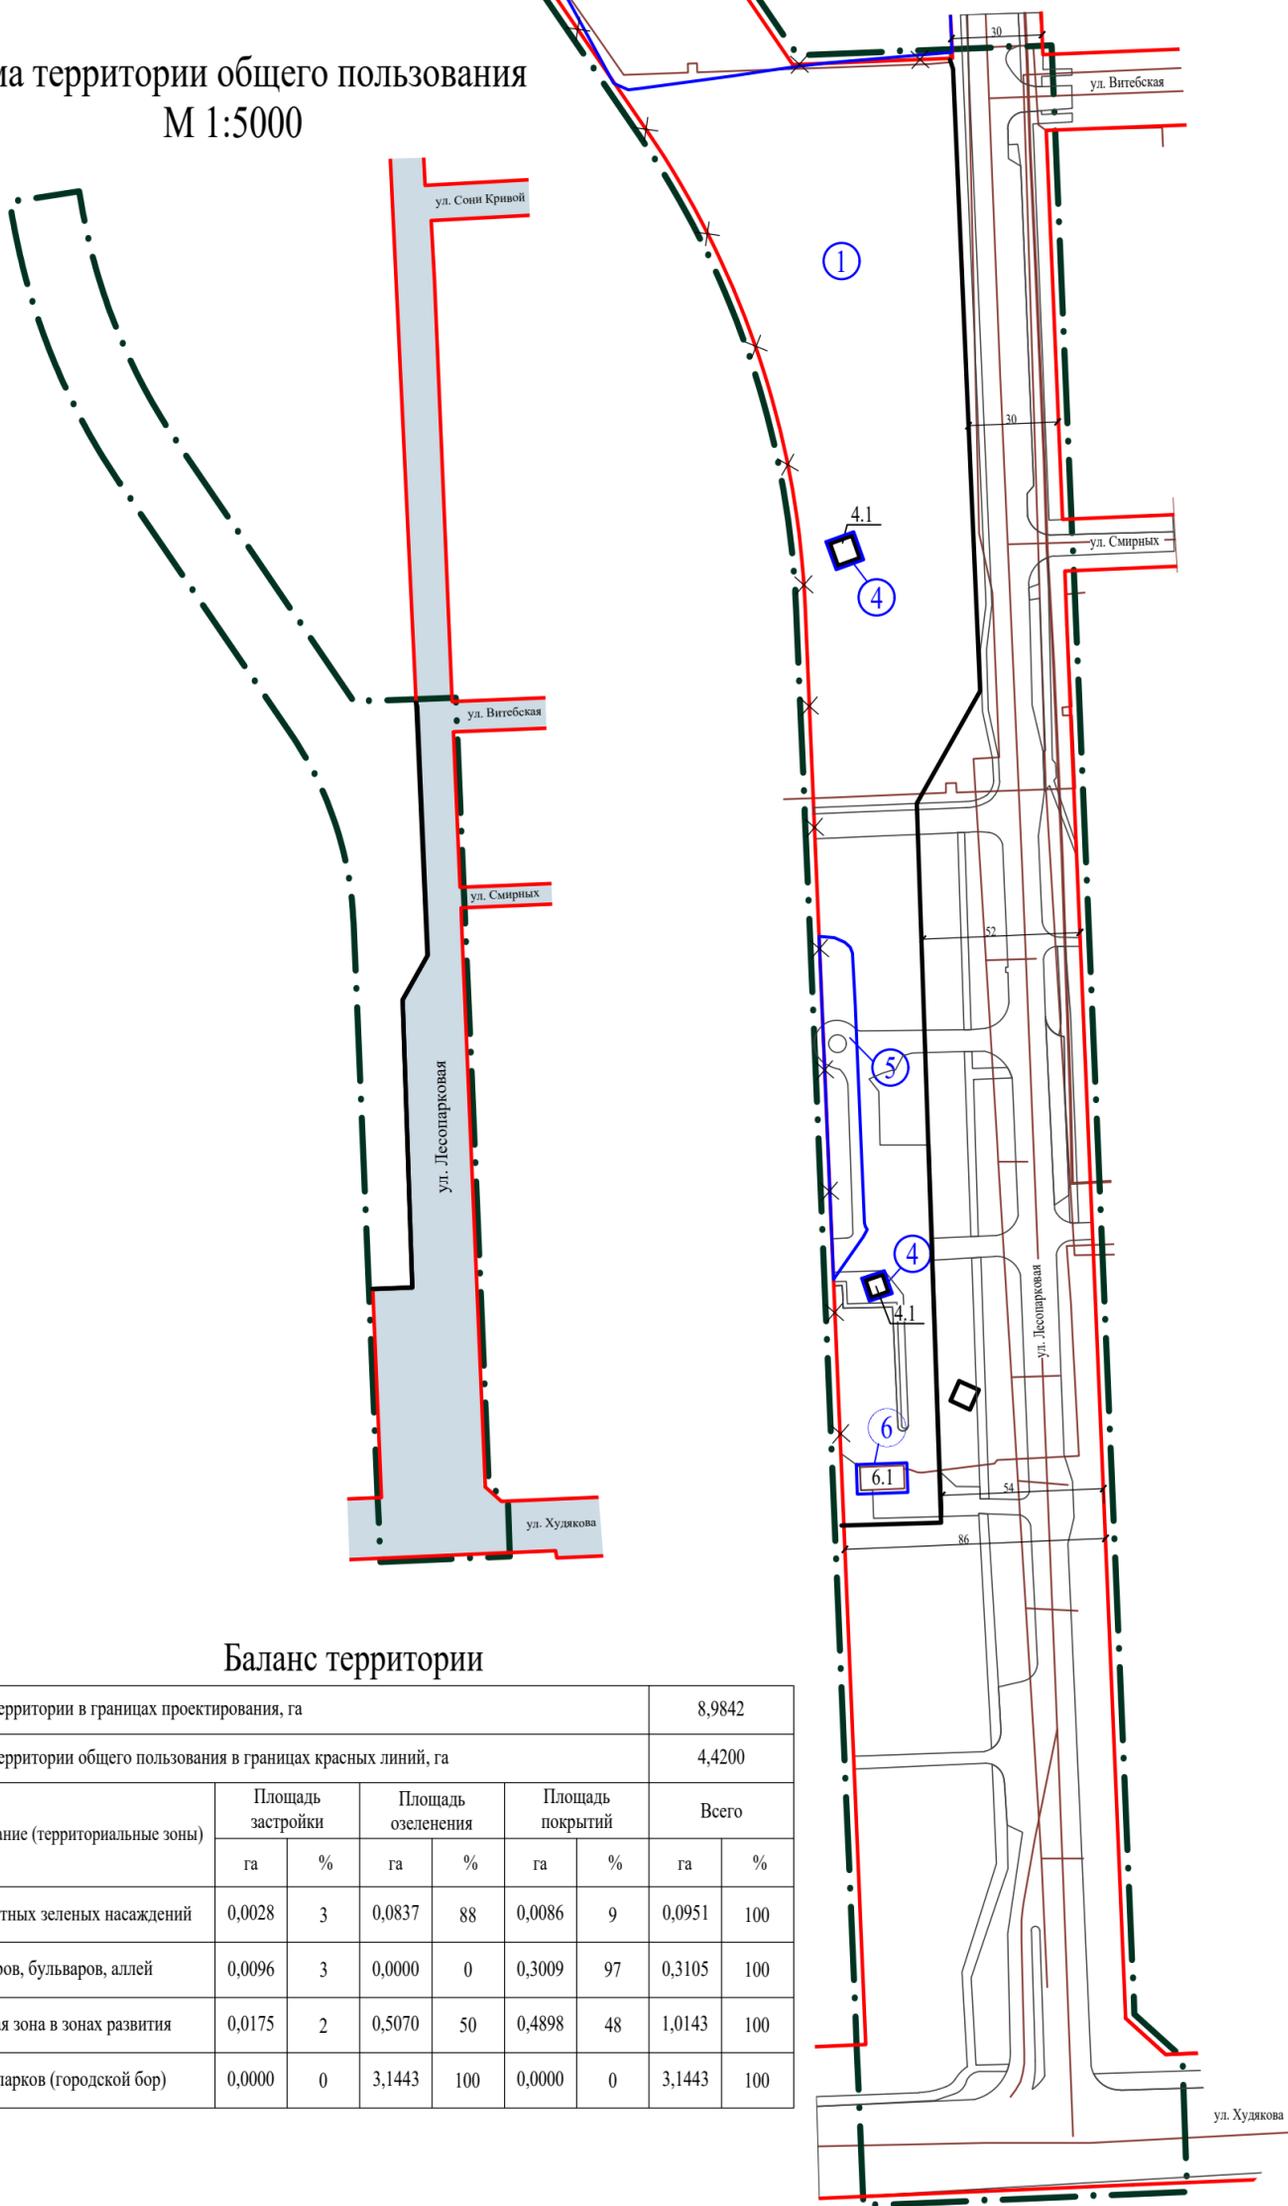

Баланс территории

Площадь территории в границах проектирования, га							8,9842	
Площадь территории общего пользования в границах красных линий, га							4,4200	
Наименование (территориальные зоны)	Площадь застройки		Площадь озеленения		Площадь покрытий		Всего	
	га	%	га	%	га	%	га	%
Зона защитных зеленых насаждений	0,0028	3	0,0837	88	0,0086	9	0,0951	100
Зона скверов, бульваров, аллей	0,0096	3	0,0000	0	0,3009	97	0,3105	100
Смешанная зона в зонах развития	0,0175	2	0,5070	50	0,4898	48	1,0143	100
Зона лесопарков (городской бор)	0,0000	0	3,1443	100	0,0000	0	3,1443	100

						АПЦ - 033.2025			
						г. Челябинск, Центральный район			
Изм.	Колуч.	Лист	Ндок.	Подпись	Дата	Документация по планировке территории (проект планировки территории) в границах территории общего пользования по ул. Лесопарковой от ул. Худякова до ул. Витебской с выходом на территорию Челябинского городского бора в Центральном районе города Челябинска	Стадия	Лист	Листов
							ПП	2.1	
ГИП						Иняева			
Разработал						Иняева			
						План красных линий (основной чертеж) М 1:2000			
						АДМИНИСТРАЦИЯ ГОРОДА ЧЕЛЯБИНСКА АРХИТЕКТУРНО-ПЛАНИРОВОЧНЫЙ ЦЕНТР МУНИЦИПАЛЬНОЕ КАЗЕННОЕ УЧРЕЖДЕНИЕ			