



Проект межевания территории (план межевания)(фрагмент),
масштаб 1:1000


1 этап

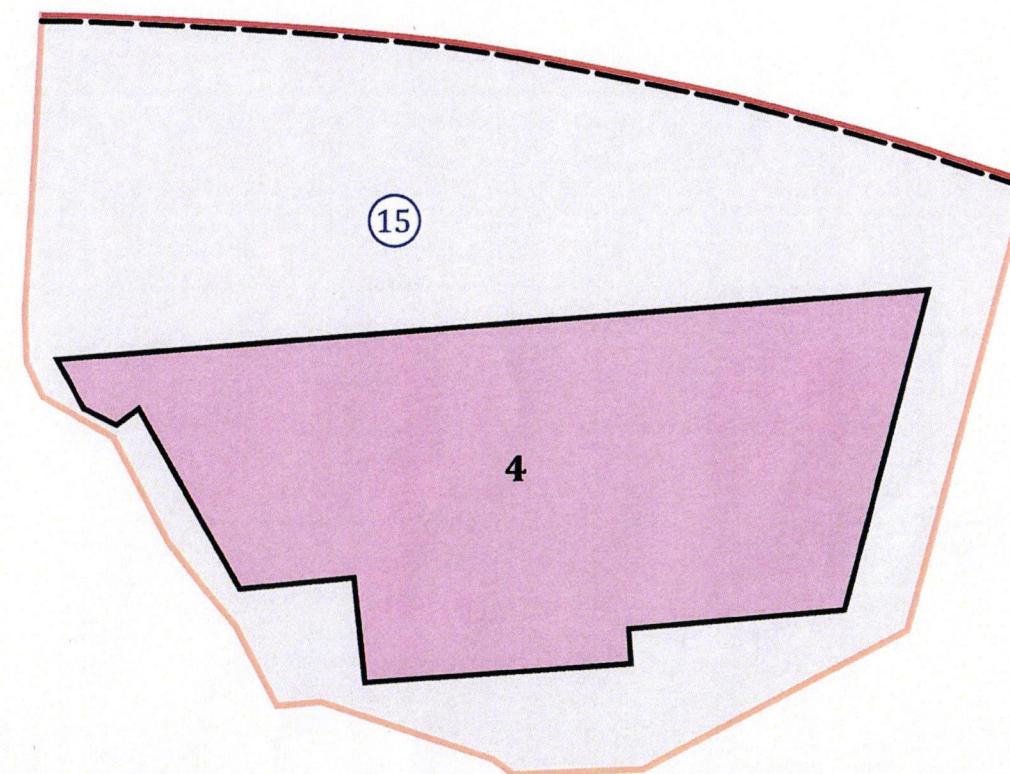


Условные обозначения к 1 этапу плана межевания территории (фрагмент):
Границы:

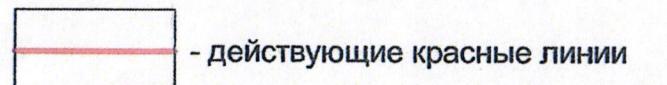


- действующие красные линии

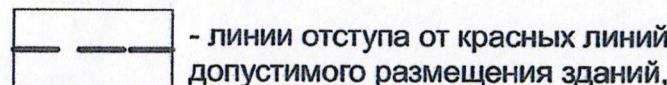


- линии отступа от красных линий в целях определения места допустимого размещения зданий, строений, сооружений

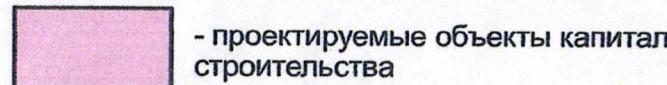


- проектируемые объекты капитального строительства

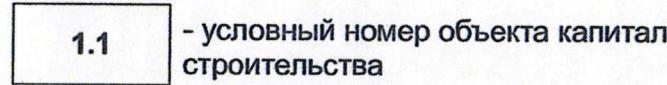

- условный номер объекта капитального строительства

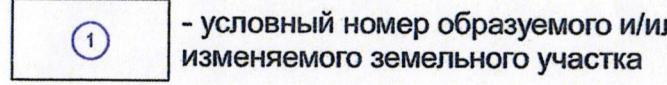


- условный номер образуемого и/или изменяемого земельного участка

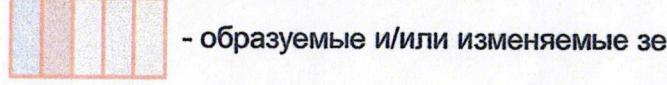


- образуемые и/или изменяемые земельные участки

2 этап

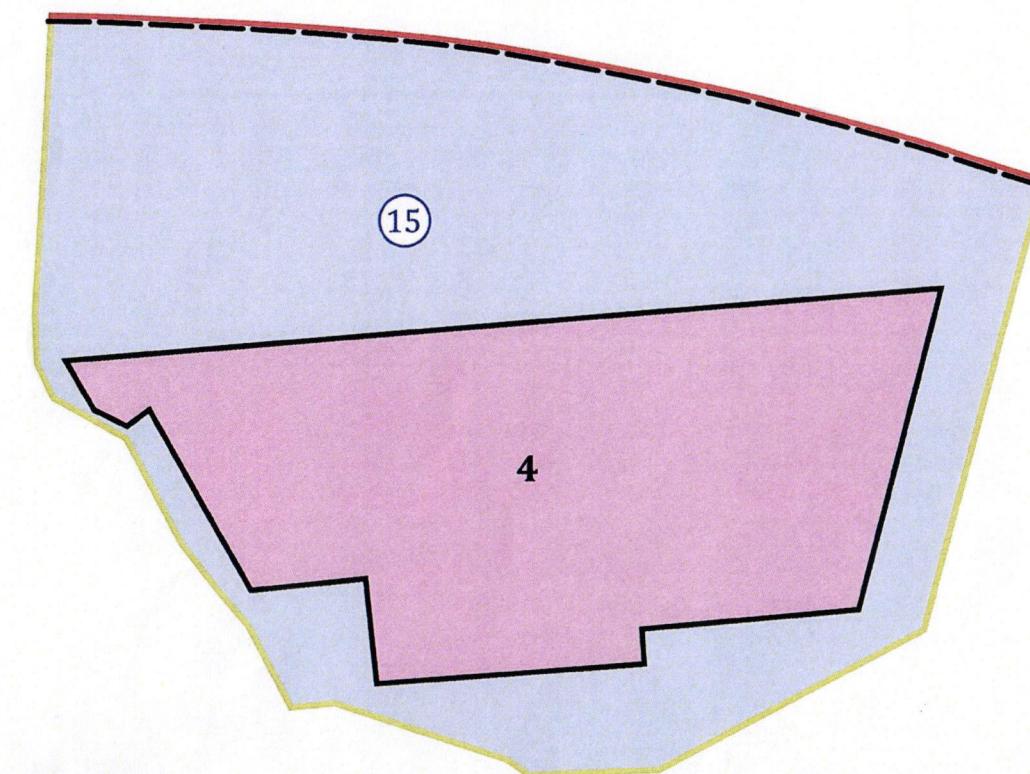


Условные обозначения ко 2 этапу плана межевания территории (фрагмент):
Границы:

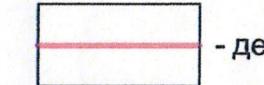


- действующие красные линии




- линии отступа от красных линий в целях определения места допустимого размещения зданий, строений, сооружений

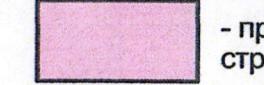


- проектируемые объекты капитального строительства

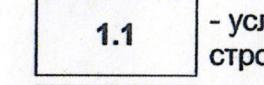

- условный номер объекта капитального строительства

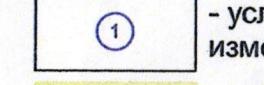


- условный номер образуемого и/или изменяемого земельного участка

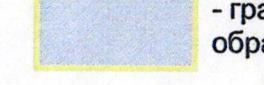

- границы земельных участков, образованных на 1 этапе межевания территории

Примечание: на данном листе внесены изменения в части отображения планируемого объекта капитального строительства в соответствии с изменениями на листе 2 проекта планировки территории.

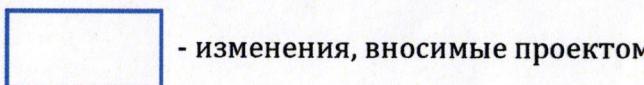

- изменения, вносимые проектом

Решение Е. Паски
167.09.2024

г. Челябинск, Ленинский район

Изм.	Кол уч.	Лист	Ндок.	Подпись	Дата	Проект внесения изменений в проект планировки территории с проектом межевания территории в части земельного участка позиции 15 на листах «Проект планировки территории (основной чертеж)», «Проект межевания территории (план межевания)» документации по планировке территории, утверждённой постановлением Администрации города Челябинска от 21.12.2022 № 728-п	Стадия	Лист	Листов
ГИП		Осипик		<i>Осипик</i>	04.25		ДПТ	3.1	
						Проект межевания территории (план межевания)(фрагмент), М 1:1000			

Бх. №340 от 03.07.25