


Условные обозначения:

- Граница проектирования согласно распоряжению о подготовке ДПТ
- Действующие красные линии
- Отменяемые красные линии
- Устанавливаемые красные линии
- Линия застройки
- Существующие земельные участки
- образуемые и/или изменяемые земельные участки

- ① Условный номер существующего земельного участка, который будет отнесен к территориям общего пользования или имуществу общего пользования, в том числе в отношении которых предполагаются резервирование и (или) изъятие для государственных или муниципальных нужд для размещения линейных объектов инженерной и транспортной инфраструктур (в том числе автодорог)
- ① Условный номер образуемого и/или изменяемого земельного участка

- Существующий объект капитального строительства по сведениям результатов инженерно-геодезических изысканий
- Существующий объект капитального строительства по сведениям Единого Государственного реестра недвижимости

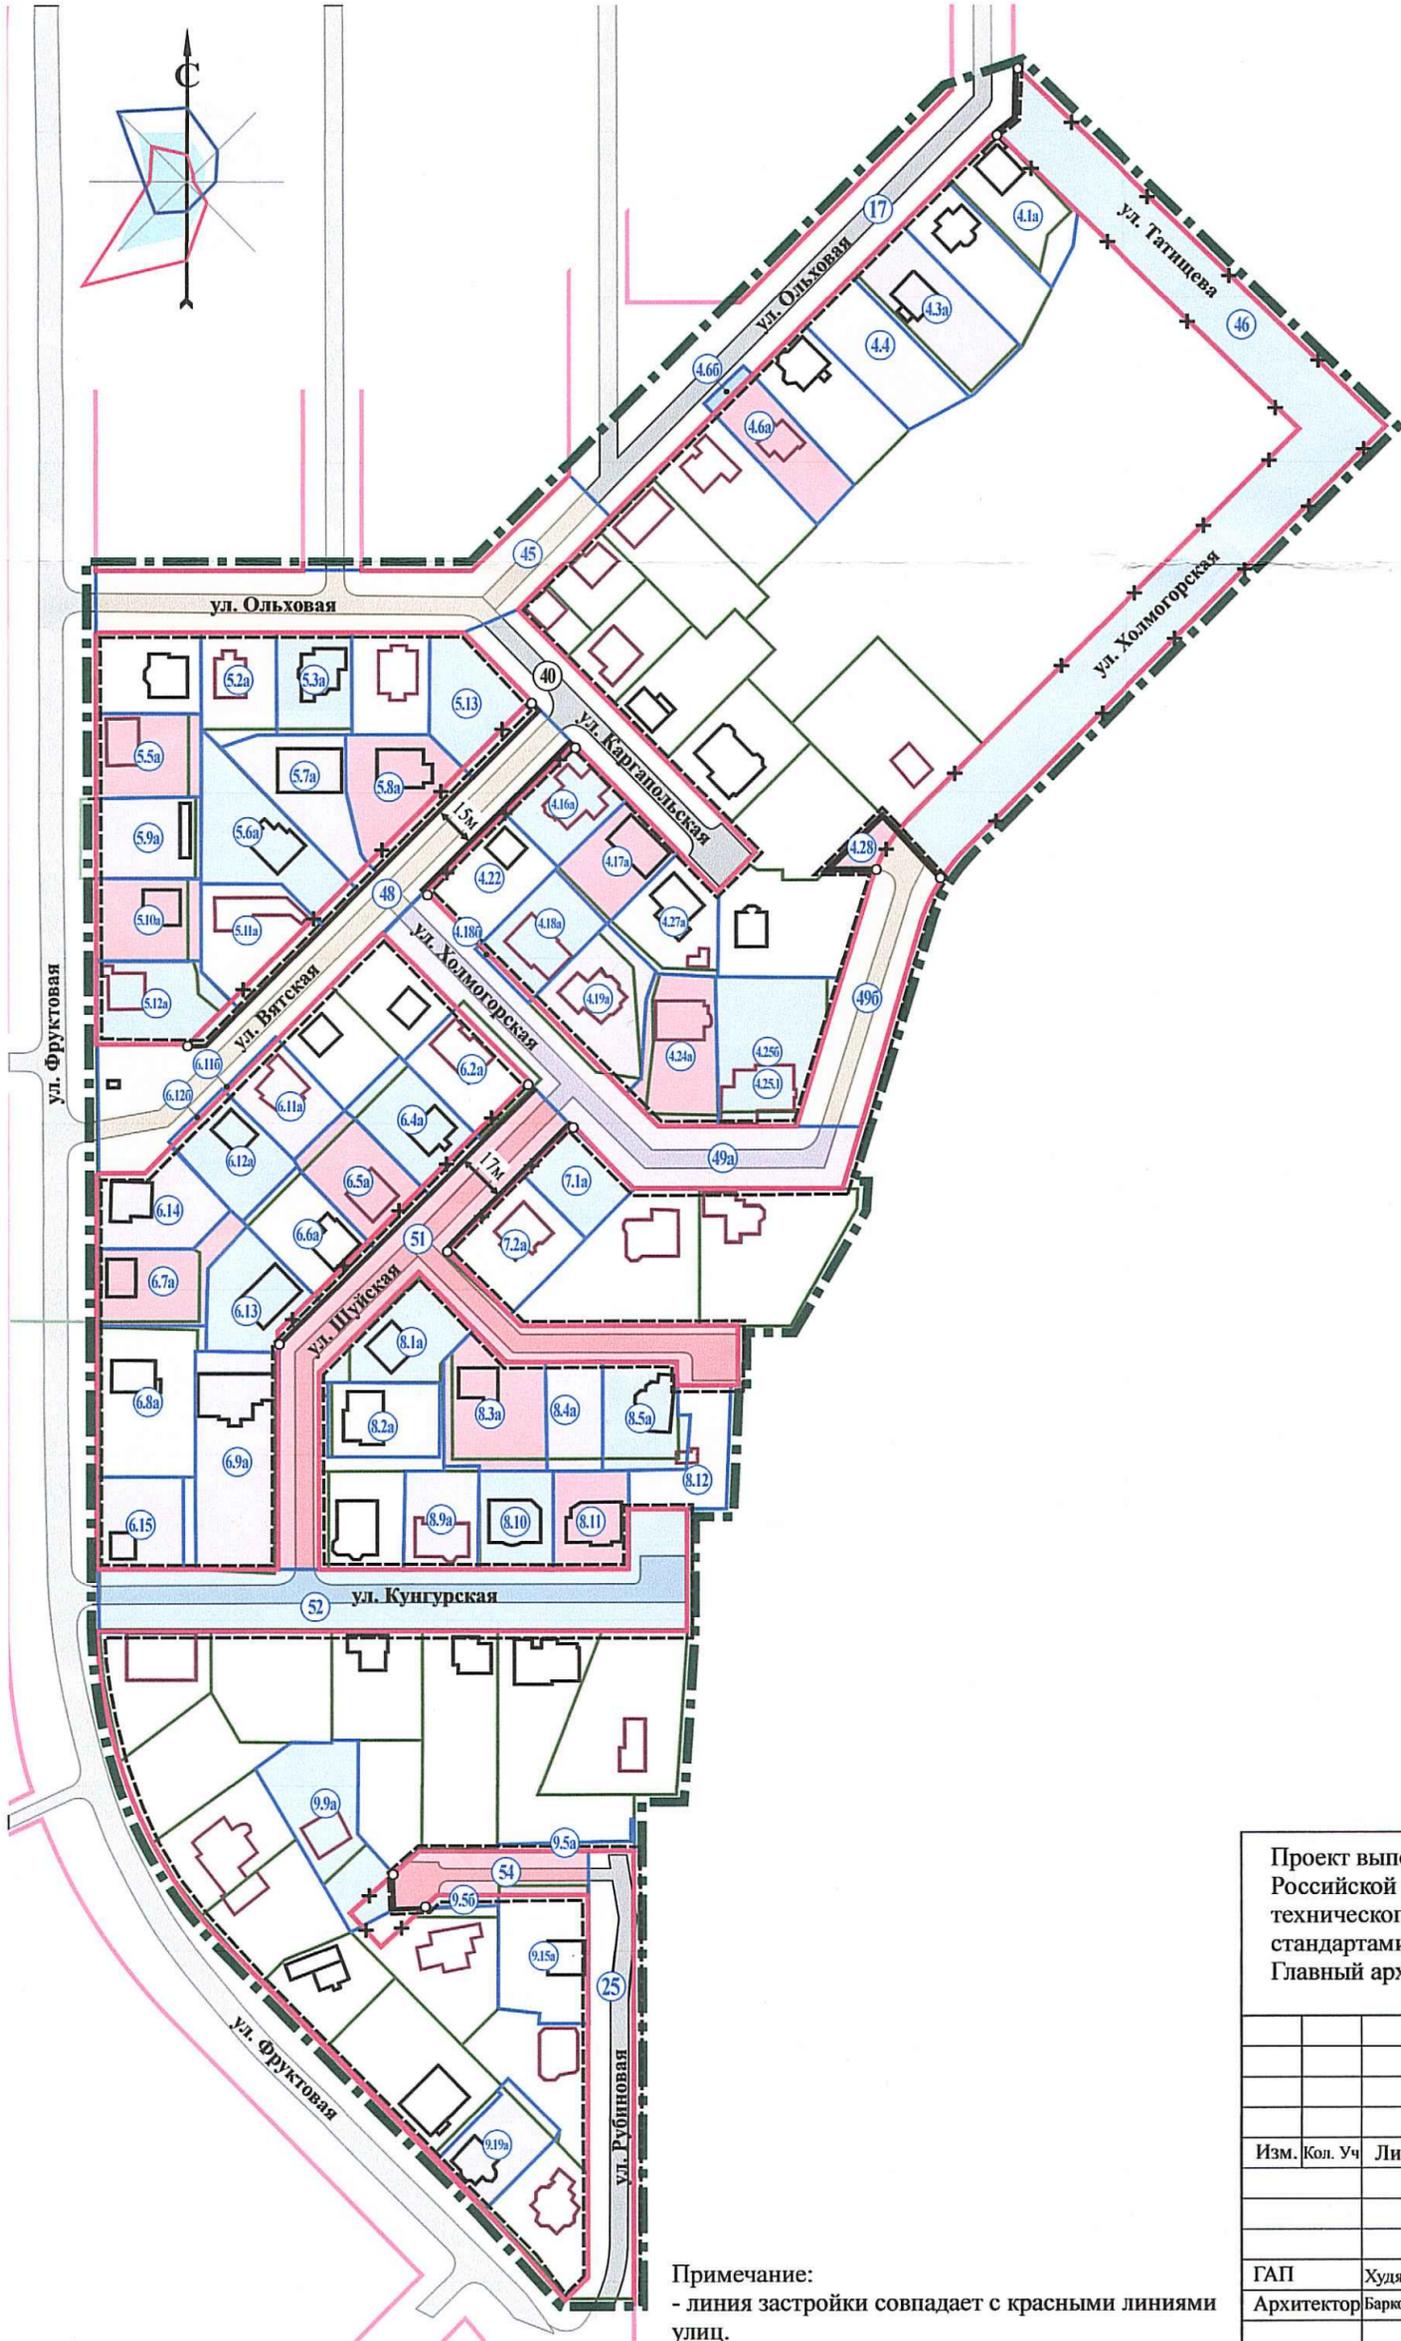

Примечание:
- линия застройки совпадает с красными линиями улиц.

Проект выполнен в соответствии с требованиями градостроительного законодательства Российской Федерации, Правилами землепользования и застройки, документами технического регулирования в части нормативов градостроительного проектирования, стандартами оформления
 Главный архитектор проекта Худяков А.Ю.

Handwritten signature

Handwritten signature

29-2023

Центральный район, г. Челябинск

Изм.	Кол. Уч	Лист № док	Подпись	Дата				
				08.2025	Документация по планировке территории (проект межевания территории) в границах ул. Татищева, ул. Холмогорской, ул. Рубиновой, ул. Фруктовой в Центральном районе города Челябинска	Стадия	Лист	Листов
						ПМ	3.1	7
ГАП		Худяков А.Ю.	<i>Handwritten signature</i>		Проект межевания территории (план межевания) М 1:2000			
Архитектор		Барковская П.Э.	<i>Handwritten signature</i>					

Вк 8780 от 08.08.25