


# Фасад А-Е ( 1 : 200 )

## Условные обозначения:

- Ф-1 Вентилируемый фасад из фиброцементных плит толщиной 10 мм, окрашенных в терракотовый цвет
- Ф-2 Штукатурный фасад с окраской Lotusan или аналог, цвет Антрацит
- Ф-3 Облицовочный керамический кирпич пустотелый полнотелый М150, F35 (250x120x88 мм) ГОСТ 530-2012
- МП Порталы-обрамления из оцинкованной стали, цвет RAL 7021 матовая порошковая окраска
- ЛМ-1 Прямоугольная ламель 100x30 мм из алюминия с шагом 150 мм, порошковая окраска, RAL 7021 на подсистеме из алюминия

## Ведомость отделки фасадов

Фасад в осях	Элементы фасада	Вид отделки	Колер	Условное обозначение
Все фасады	Вертикальные облицовки стен 1-3 этажи	Облицовочный керамический кирпич	Рал 2013	
	Вертикальные межоконные элементы стен	Штукатурный фасад с окраской Lotusan или аналог	Рал 7021	
	Вертикальный пояс между 3 и 4 этажами	Штукатурный фасад с окраской Lotusan или аналог	Рал 7021	
	Обрамления окон 1-3 этажей	Накладные элементы из оцинкованной стали с порошковой окраской	Рал 7021	
	Вертикальные облицовки стен 4 этаж - кровля	Вентилируемый фасад из фиброцементных плит	Рал 2001	
	Оконные, витражные и дверные блоки	Алюминиевый профиль, ПВХ профиль, стекло прозрачное	Рал 7021	
	Ограждения	Пруты из оцинкованной стали с порошковой окраской	Рал 7021	

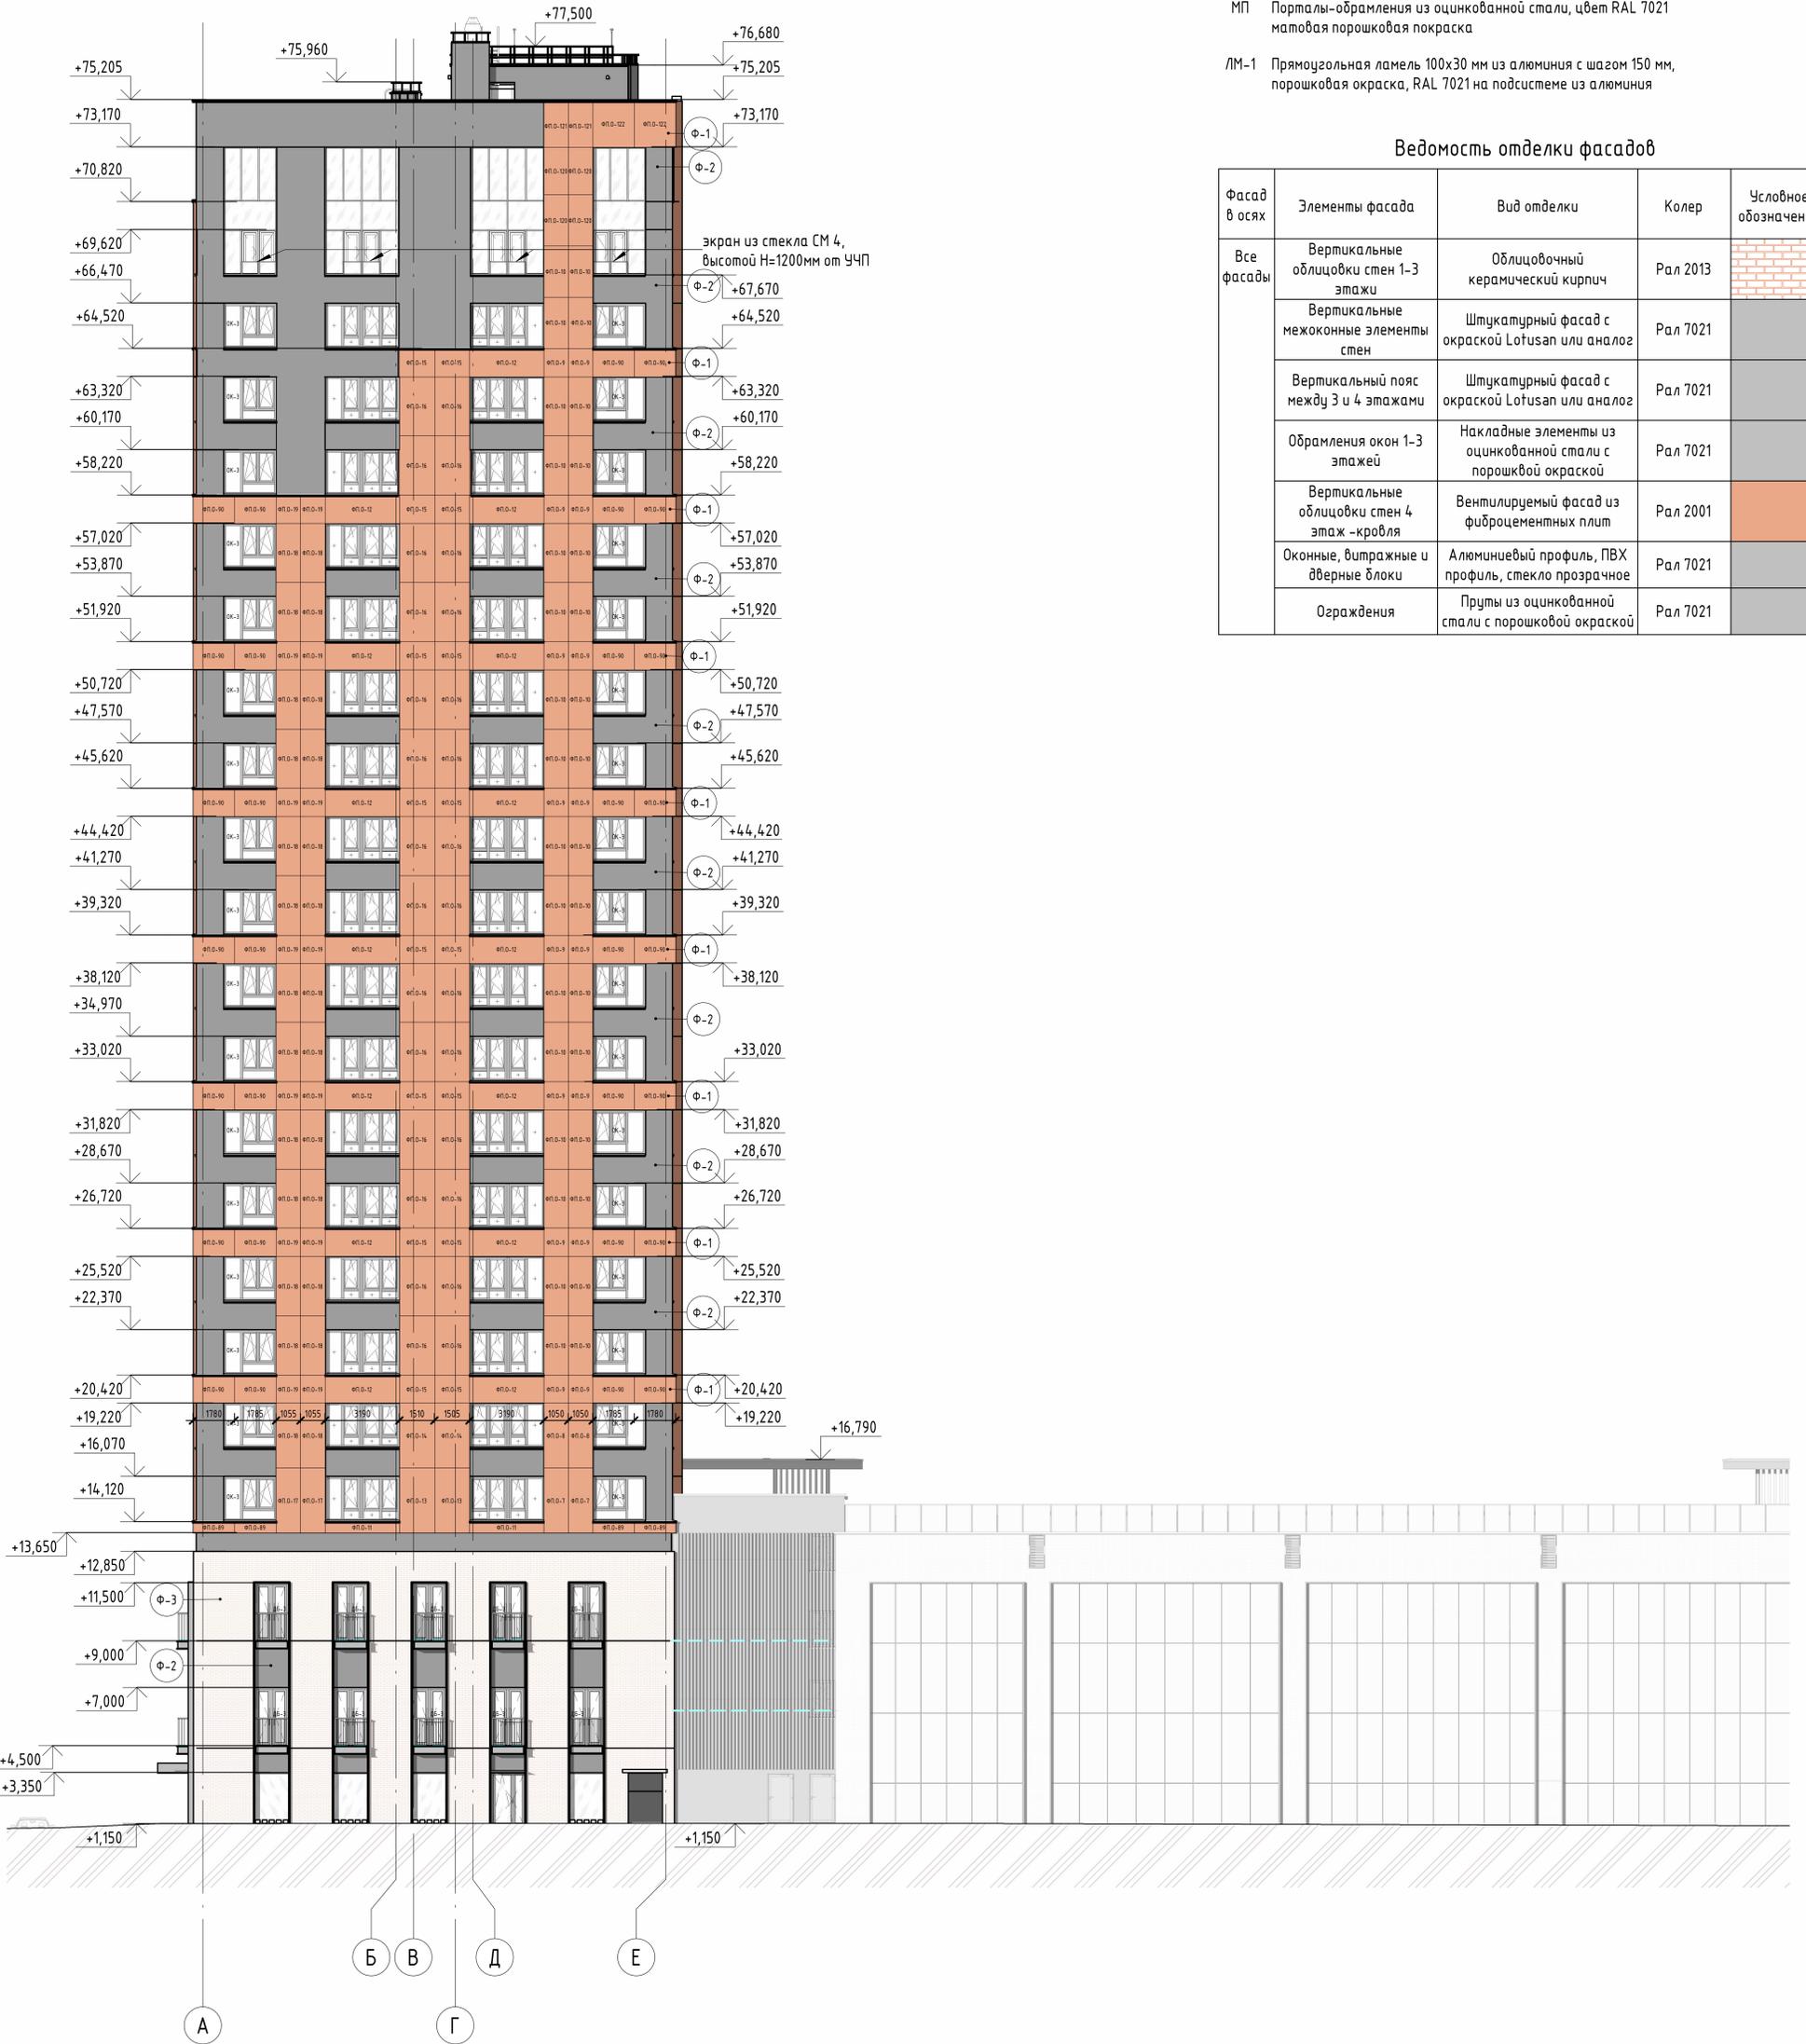

1/0.000=+216,95

112-22-26-1 - AP

Многофункциональное здание со встроенно-пристроенными помещениями: делового управления, магазинов и жилых квартирами Строение 1.1, по адресу: Челябинская обл, г. Челябинск, ул. Коммуны, 98, на земельном участке с кад. номером 74-36-0506004-31							
Изм.	Колуч.	Лист	№ док.	Подп.	Дата		
ГАП	Ковачевич М.	Бурдина А.			07/2023		
Архитектор	Божич М.	Македонская А.			07/2023		
Архитектор	Мурадова А.	Иванович С.			07/2023		
Н.контроль							
Архитектурные решения					Стация	Лист	Листов
Строение 1.1. Фасад в осях Р-Х					П	19	
ООО "ЭсДжей Архитектс" Москва							