


**Фрагмент чертежа**  
**«Основная часть, подлежащая утверждению.**  
**Проект межевания территории.**  
**План межевания.»**  
**М 1:1000**

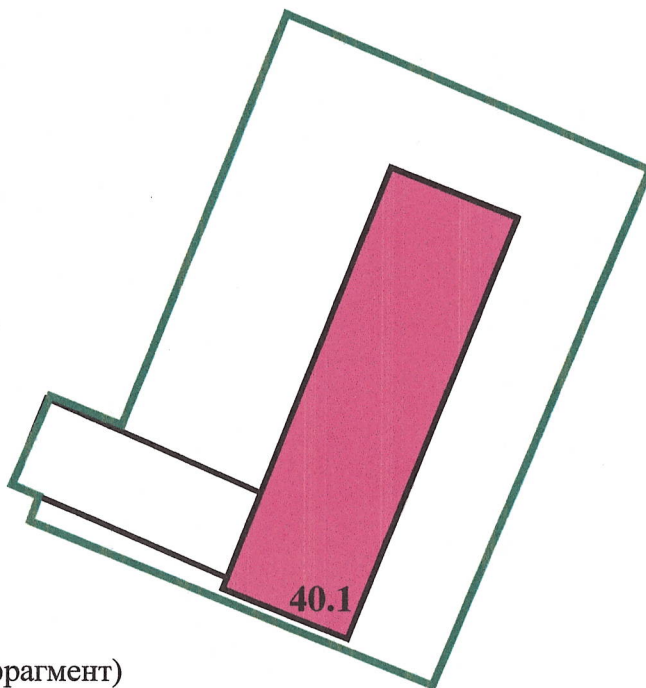

**УСЛОВНЫЕ ОБОЗНАЧЕНИЯ (фрагмент)**

- границы существующих земельных участков
- здания и сооружения по сведениям результатов инженерно-геодезических изысканий
- проектируемые здания и сооружения, согласно проекту планировки территории

**1.1** - номер проектируемого здания/сооружения

**ВЕДОМОСТЬ ПРОЕКТИРУЕМЫХ ОБЪЕКТОВ КАПИТАЛЬНОГО СТРОИТЕЛЬСТВА, согласно документации по планировке территории, утвержденной постановлением главы города Челябинска №18-п от 22.01.2019 г.**

Объект капитального строительства	
Условный номер на плане	Наименование
40.1	Здание производственно-складского назначения

ПРОЕКТИРУЕМЫЕ ОБЪЕКТЫ (согласно проекту планировки)

Изменения, вносимые проектом

*Тюшин*

28-2024

Тракторозаводский район, г. Челябинск

Изм.	Кол. Уч	Лист	№ док	Подпись	Дата	Стадия	Лист	Листов
					10.2025	ПМ	3.1	
<small>Проект внесения изменений в части земельного участка с кадастровым номером 74:36:0214001:4226 проекта планировки территории, утвержденной постановлением Администрации города Челябинска от 22.01.2019 № 18-п, и проекта межевания территории документации по планировке территории, утвержденной постановлением Администрации города Челябинска от 14.08.2023 №459-п</small>								
ГАП		Худяков А.Ю.				Основная часть, подлежащая утверждению. Проект межевания территории. План межевания территории. (фрагмент)		
Архитектор		Барковская П.Э.						



*Вх 12148 от 05.11.25*